


PIANTA TRACCIAMENTO

SCALA 1:100

DISEGNI DI RIFERIMENTO

DESCRIZIONE	CODICE
- SLZ3 - PIANIMETRIA DI PROGETTO	INR12EE2P23L2300001
- SLZ3 - CARPENTERIA - SEZIONI LONGITUDINALI SUI CIGLI	INR12EE2P23L2300006
- SLZ3 - CARPENTERIA - PANTA E SEZIONE LONGITUDINALE IN ASSE - TAV. 1	INR12EE2P23L2300001
- SLZ3 - CARPENTERIA - PANTA E SEZIONE LONGITUDINALE IN ASSE - TAV. 2	INR12EE2P23L2300002
- SLZ3 - CARPENTERIA - PANTA E SEZIONE LONGITUDINALE IN ASSE - TAV. 3	INR12EE2P23L2300003
- SLZ3 - CARPENTERIA - SEZIONI TRASVERSALI - TAV. 1	INR12EE2P23L2300004
- SLZ3 - CARPENTERIA - SEZIONI TRASVERSALI - TAV. 2	INR12EE2P23L2300005
- SLZ3 - CARPENTERIA - VASCA DI SOLLEVAMENTO ACQUE	INR12EE2P23L2300001
- SLZ3 - CARPENTERIA - PARTICOLARE GIUNTI	INR12EE2P23L2300001
- SLZ3 - SCAMI - PANTA E SEZIONI	INR12EE2P23L2300001

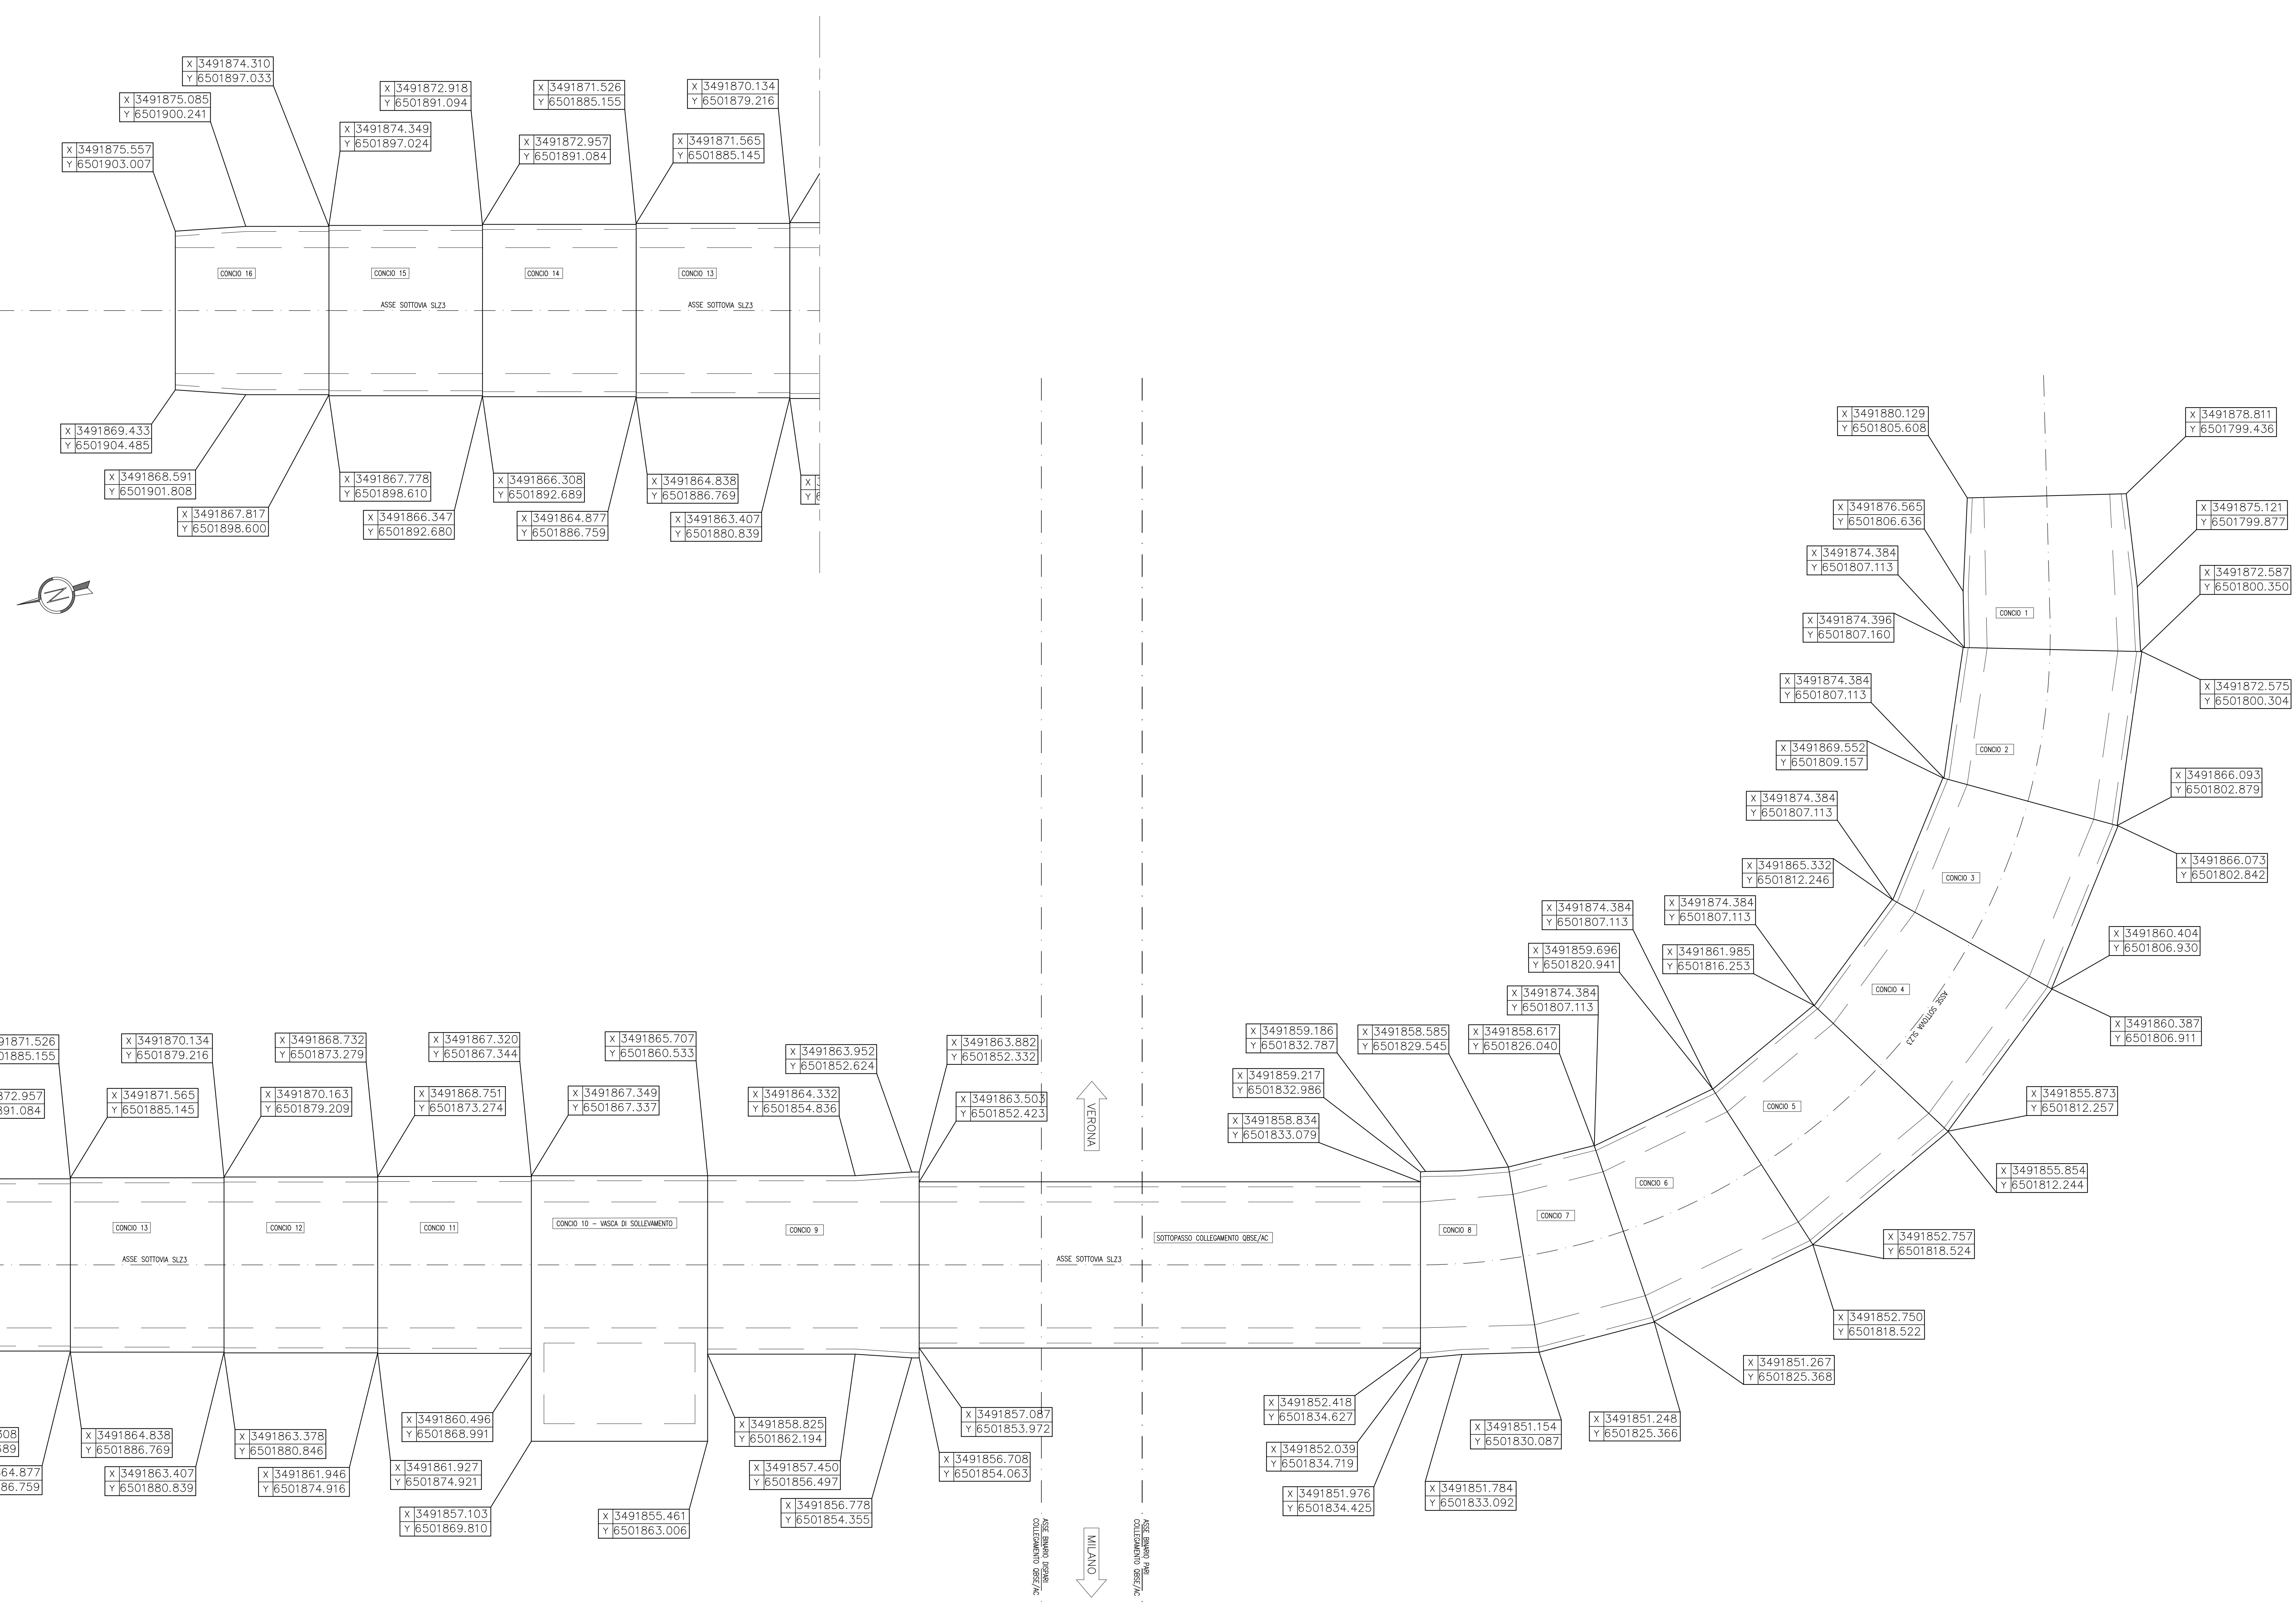

NOTE GENERALI

- TUTTE LE COORDINATE SONO ESPRESSE IN METRI
- LA QUOTA DELLA FALDA IDRICA DI PROGETTO È ASSUNTA PARI A 106.10 m

COMMITTENTE:  **GRUPPO FERROVIE DELLO STATO**

ALTA SORVEGLIANZA:  **GRUPPO FERROVIE DELLO STATO**

GENERAL CONTRACTOR:  **Cepav due**  
 Consorzio ENI per l'Alta Velocità

INFRASTRUTTURE FERROVIARIE STRATEGICHE DEFINITE DALLA LEGGE OBIETTIVO N. 443/01

LINEA A.V. I.A.C. TORINO - VENEZIA Tratta MILANO - VERONA  
 Lotto funzionale Brescia-Verona  
 PROGETTO ESECUTIVO  
 SLZ3 - SOTTOPASSO PODERALE PK 110+046,622  
 CARPENTERIA  
 PANTA TRACCIAMENTO

GENERAL CONTRACTOR	DIRETTORE LAVORI	SCALA:
<b>Cepav due</b>		<b>1:100</b>
Data:		

COMMESSA	LOTTO	FASE	ENTE	TIPO DOC.	OPERA/DISCIPLINA	PROGR.	REV.
INOR	12	E	E2	BA	SLZ300	001	A

PROGETTAZIONE	Rev.	Descrizione	Aut.	Data	Verific.	Data	Progettista	Data
A	EMISSIONE		Ricchi	11/10/19	Avolio	11/10/19		11/10/19
B								
C								