


PLANIMETRIA DI PROGETTO
SCALA 1:500

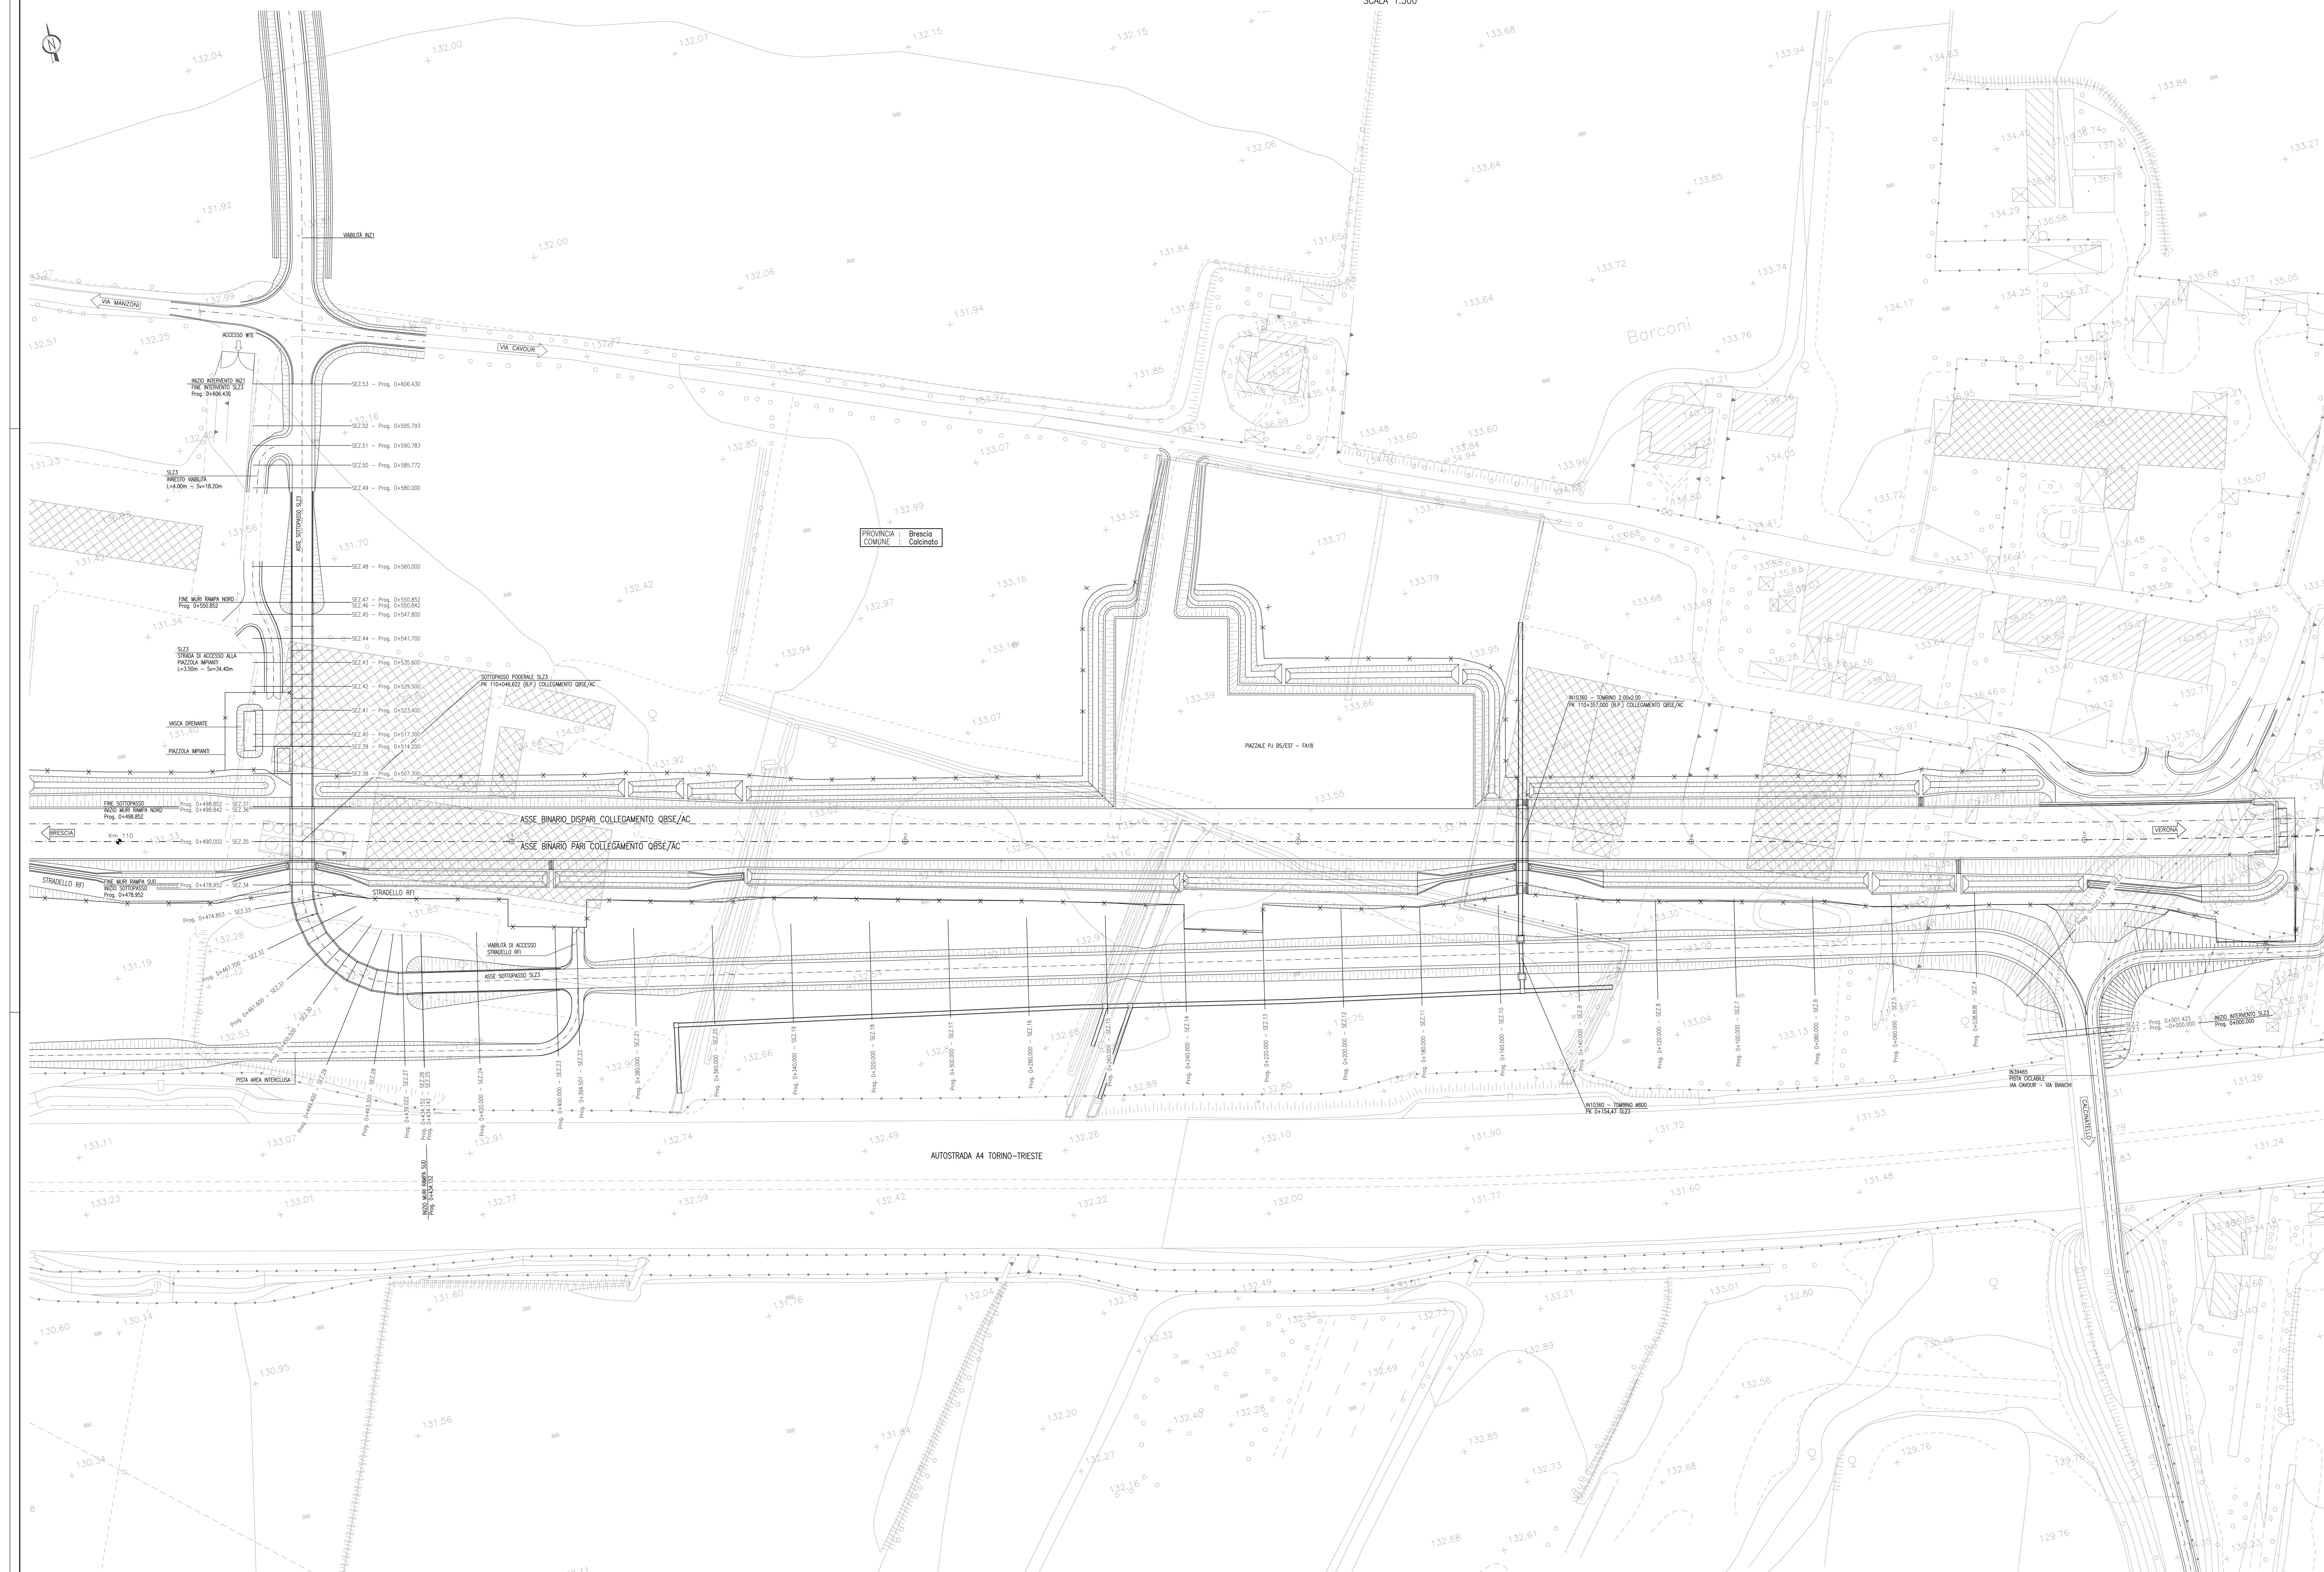


DISEGNI DI RIFERIMENTO

DESCRIZIONE	CODICE
- SL23 - RELAZIONE TECNICA GENERALE	INOR12E2P2SL2300001
- SL23 - RELAZIONE COSTRUTTIVA	INOR12E2P2SL2300001
- SL23 - PROFILO GEOMETRICO	INOR12E2P2SL2300001
- SL23 - PLANIMETRIA STATO DI FATTO	INOR12E2P2SL2300002
- SL23 - PLANIMETRIA SENSALITICA E BARRIERE DI SICUREZZA	INOR12E2P2SL2300001
- SL23 - PROFILO LONGITUDINALE	INOR12E2P2SL2300001
- SL23 - PLANIMETRIA DI DRENAGGIO ACQUE DI PIATTAFORMA	INOR12E2P2SL2300001
- SL23 - RELAZIONE GRAFICA	INOR12E2P2SL2300001
- SL23 - SEZIONI TRASVERSALI - TAV. 1	INOR12E2P2SL2300002
- SL23 - SEZIONI TRASVERSALI - TAV. 2	INOR12E2P2SL2300002
- SL23 - SEZIONI TRASVERSALI - TAV. 3	INOR12E2P2SL2300003
- SL23 - SEZIONI TRASVERSALI - TAV. 4	INOR12E2P2SL2300004
- SL23 - SEZIONI TRASVERSALI - TAV. 5	INOR12E2P2SL2300005
- SL23 - SEZIONI TRASVERSALI - TAV. 6	INOR12E2P2SL2300006
- SL23 - CARPENTERIA - PIANTE TRACCIAMENTO	INOR12E2P2SL2300001
- SL23 - CARPENTERIA - SEZIONI LONGITUDINALI SUI CICLI	INOR12E2P2SL2300001
- SL23 - CARPENTERIA - PIANTE E SEZIONI LONGITUDINALI IN ASSE - TAV. 1	INOR12E2P2SL2300002
- SL23 - CARPENTERIA - PIANTE E SEZIONI LONGITUDINALI IN ASSE - TAV. 2	INOR12E2P2SL2300003
- SL23 - CARPENTERIA - PIANTE E SEZIONI LONGITUDINALI IN ASSE - TAV. 3	INOR12E2P2SL2300004
- SL23 - CARPENTERIA - SEZIONI TRASVERSALI - TAV. 1	INOR12E2P2SL2300005
- SL23 - CARPENTERIA - SEZIONI TRASVERSALI - TAV. 2	INOR12E2P2SL2300006
- SL23 - CARPENTERIA - VASCA DI SOLETTAMENTO ACQUE	INOR12E2P2SL2300001
- SL23 - SCATI - PIANTE E SEZIONI	INOR12E2P2SL2301001

NOTE GENERALI

COMMITTENTE:  **RFI**
RETE FERROVIARIA ITALIANA
GRUPPO FERROVIE DELLO STATO

ALTA Sorveglianza:  **ITAFERR**
GRUPPO FERROVIE DELLO STATO

GENERAL CONTRACTOR:  **Cepav due**
Consorzio ENI per F Alta Velocità

INFRASTRUTTURE FERROVIARIE STRATEGICHE DEFINITE DALLA LEGGE OBIETTIVO N. 443/01

LINEA A.V./A.C. TORINO - VENEZIA Tratta MILANO - VERONA
Lotto funzionale Brescia-Verona
PROGETTO ESECUTIVO
SLZ3 - SOTTOPASSO PODERALE PK 110+046,622
PLANIMETRIA DI PROGETTO

GENERAL CONTRACTOR	DIRETTORE LAVORI		SCALA:				
Consorzio			1:500				
Dato:	Dato:						
COMMESSA	LOTTO	FASE	ENTE	TIPO DOC.	OPERA/DISCIPLINA	PROGR.	REV.
INOR	12	E	E2	P8	SLZ300	001	A
PROGETTAZIONE							
Rev.	Descrizione	Aut.	Data	Verific.	Data	Impugn.	Data
A	EMMISSIONE	Roberto	11/10/19	Luigi	11/10/19		
B							
C							
CIG 751447334A							File: INOR12E2P2SL2300001A_10.dwg