



PIANTA SCAVI
SCALA 1:100

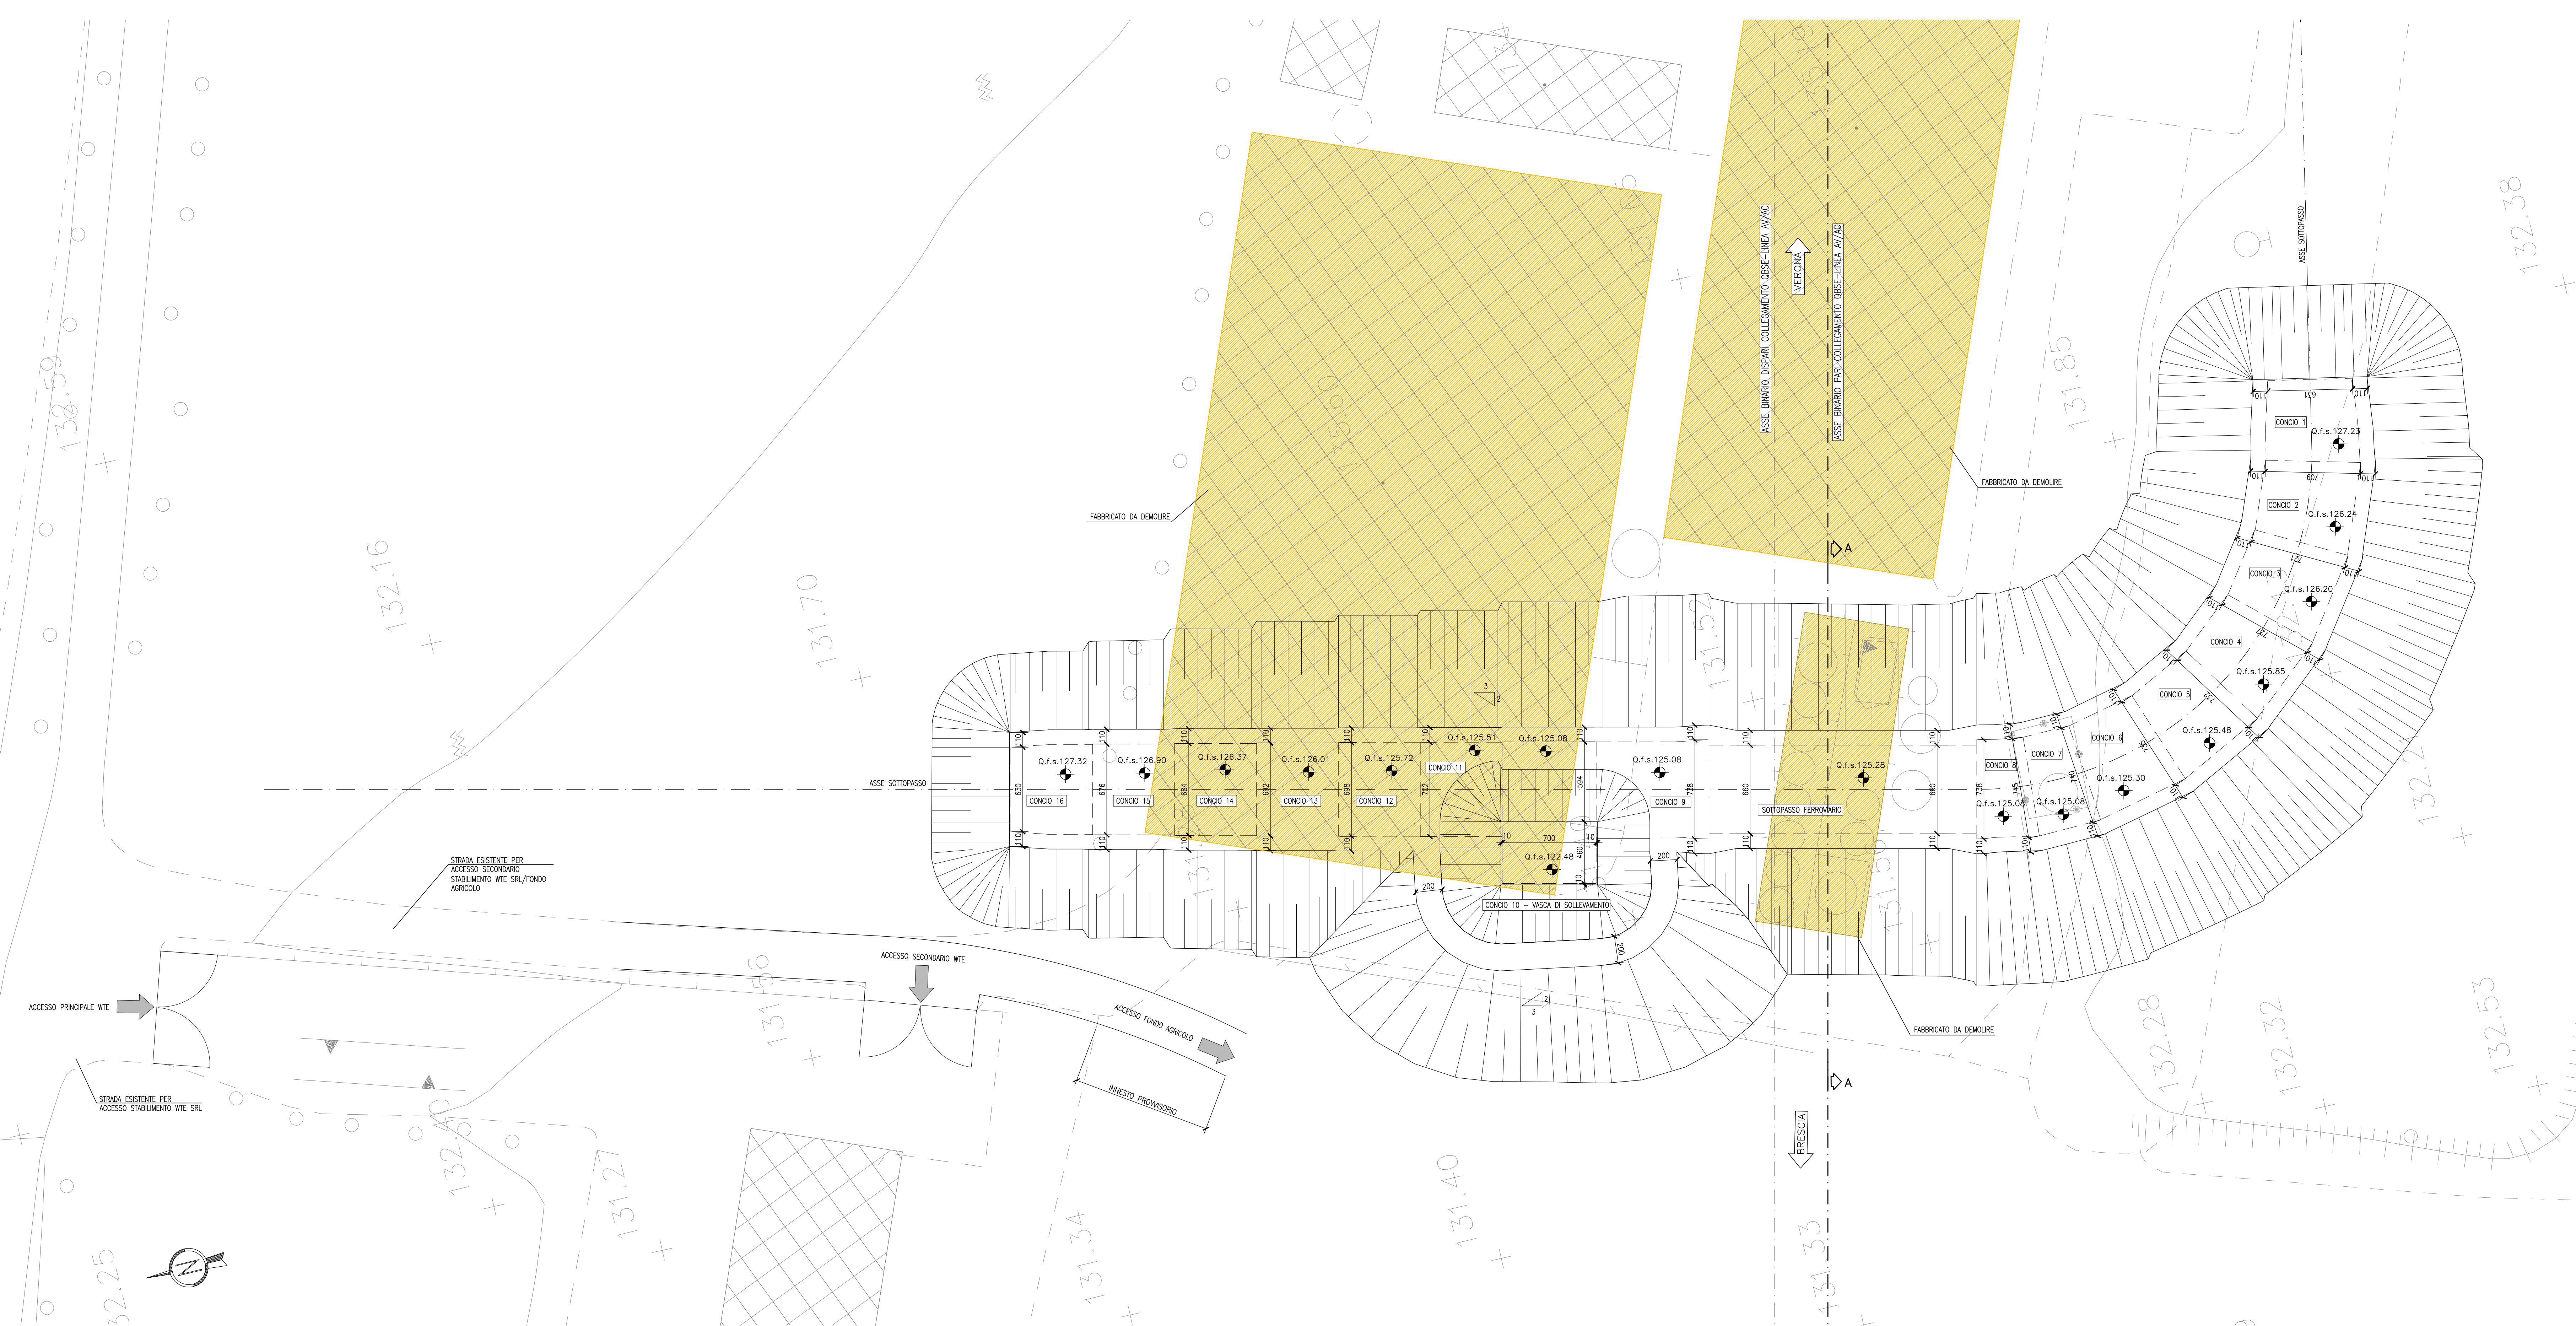

SEZIONE TRASVERSALE A-A
SCALA 1:50

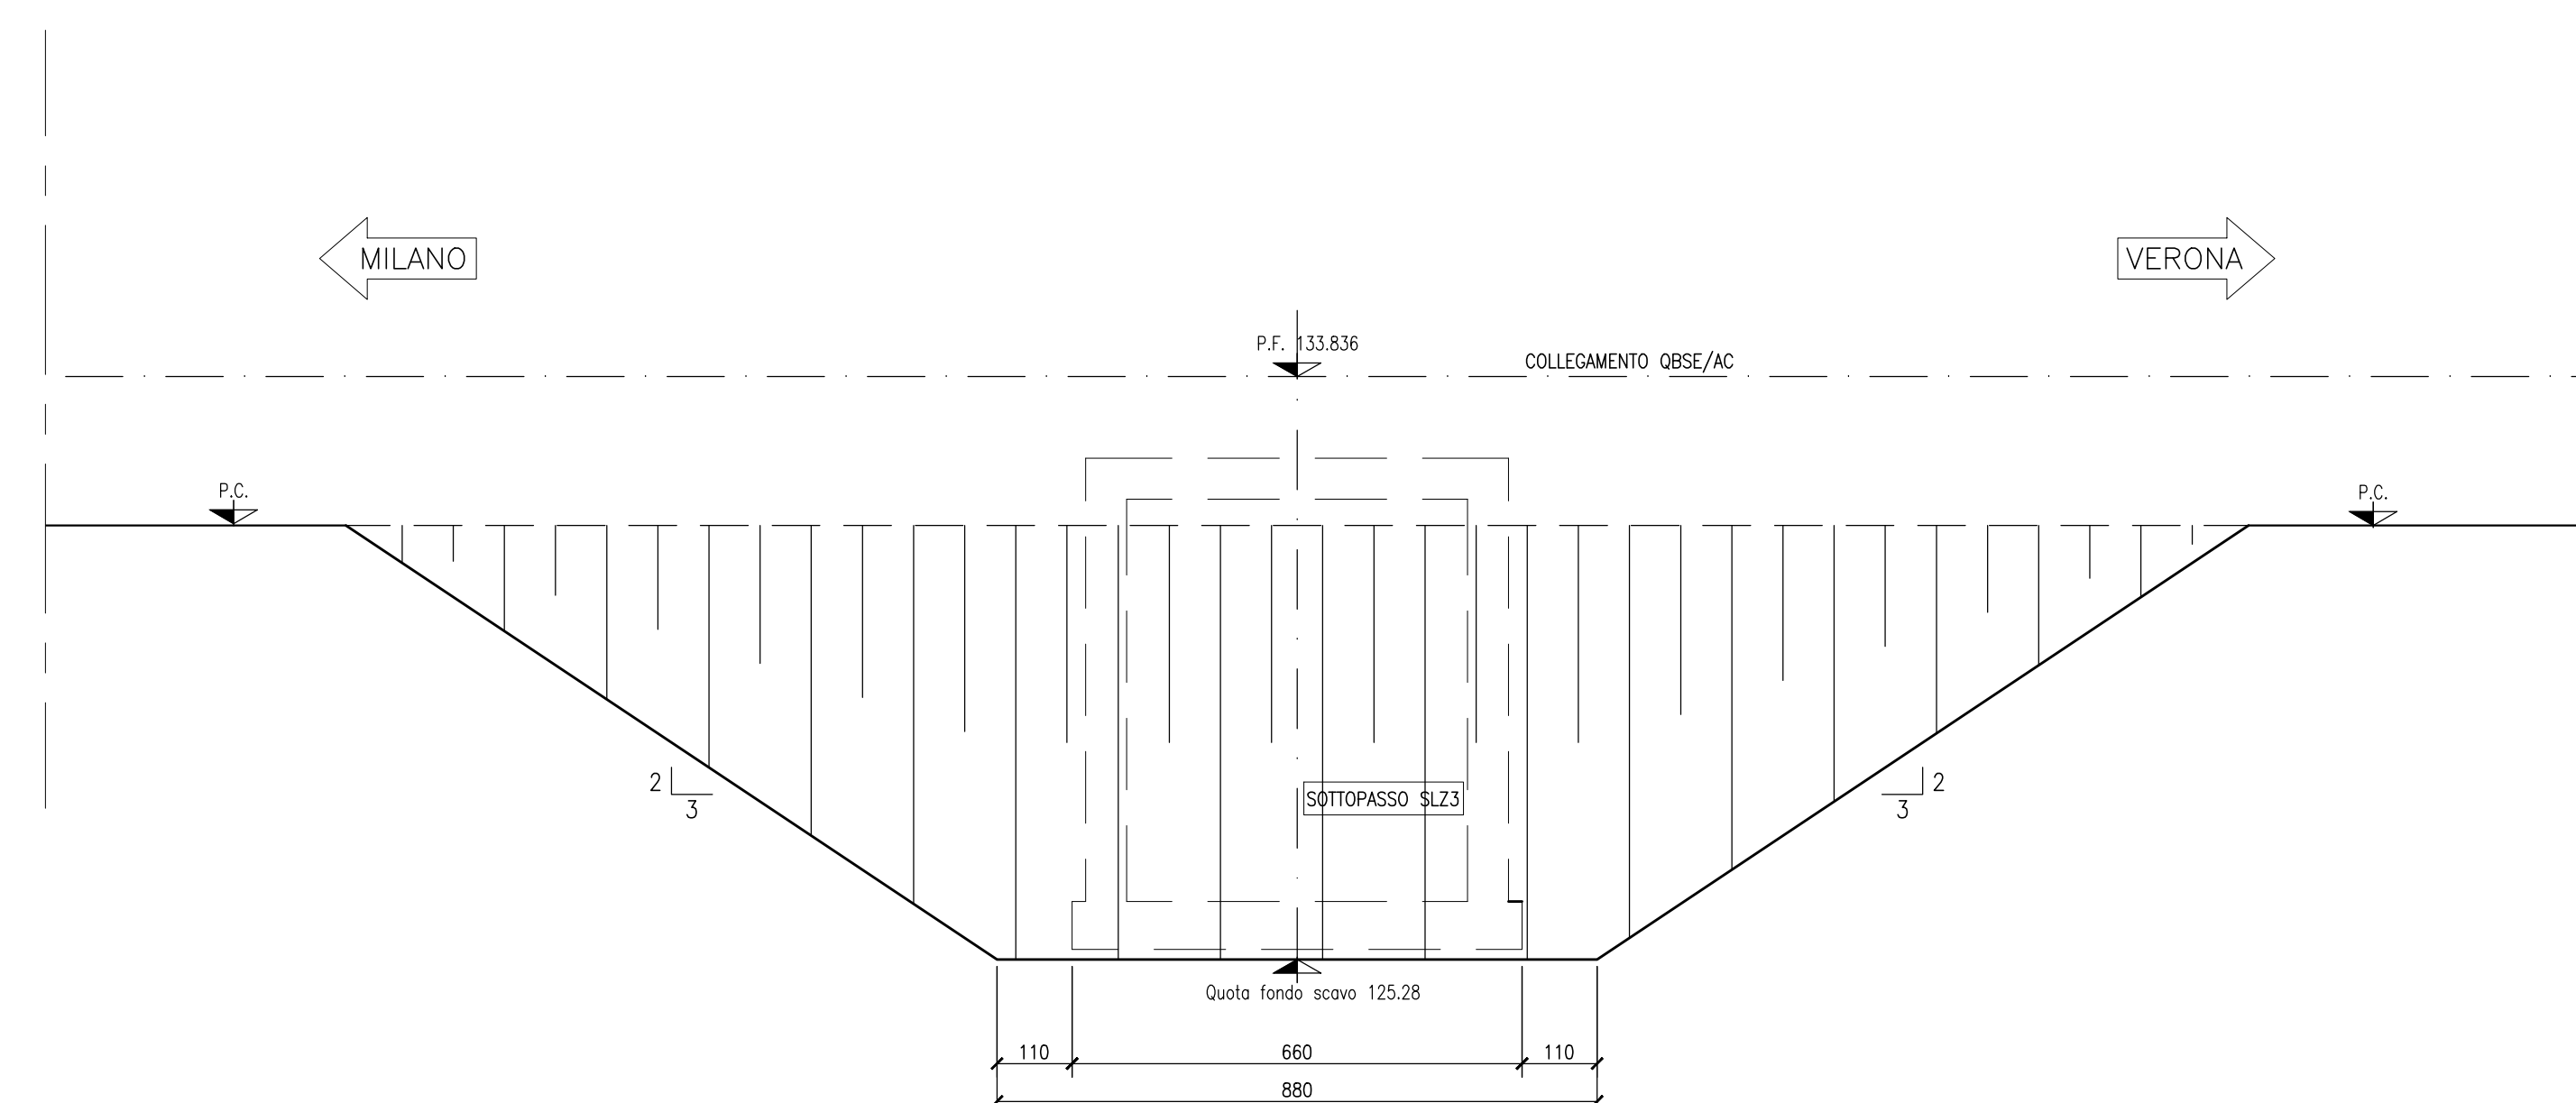

DESEGNI DI RIFERIMENTO

DESCRIZIONE	CODICE
- SLZ3 - RELAZIONE TECNICA GENERALE	INOR12EE2PZSLZ300001
- SLZ3 - RELAZIONE GEOTECNICA	INOR12EE2PZSLZ300001
- SLZ3 - PROFILO GEOTECNICO	INOR12EE2PZSLZ300001
- SLZ3 - PLANIMETRIA STATO DI FATTO	INOR12EE2PZSLZ300001
- SLZ3 - PLANIMETRIA DI PROGETTO	INOR12EE2PZSLZ300001
- SLZ3 - PLANIMETRIA DI TRACCIAMENTO	INOR12EE2PZSLZ300002
- SLZ3 - PROFILO LONGITUDINALE	INOR12EE2PZSLZ300001
- SLZ3 - SEZIONI TIPO	INOR12EE2PZSLZ300001
- SLZ3 - SEZIONI TRASVERSALI - TAV. 1	INOR12EE2PZSLZ300001
- SLZ3 - SEZIONI TRASVERSALI - TAV. 2	INOR12EE2PZSLZ300002
- SLZ3 - SEZIONI TRASVERSALI - TAV. 3	INOR12EE2PZSLZ300003
- SLZ3 - SEZIONI TRASVERSALI - TAV. 4	INOR12EE2PZSLZ300004
- SLZ3 - SEZIONI TRASVERSALI - TAV. 5	INOR12EE2PZSLZ300005
- SLZ3 - CARPENTERIA - PIANA TRACCIAMENTO	INOR12EE2PZSLZ300006
- SLZ3 - CARPENTERIA - SEZIONI LONGITUDINALI SUI COLI	INOR12EE2PZSLZ300006
- SLZ3 - CARPENTERIA - PIANA E SEZIONE LONGITUDINALE IN ASSE - TAV. 1	INOR12EE2PZSLZ300001
- SLZ3 - CARPENTERIA - PIANA E SEZIONE LONGITUDINALE IN ASSE - TAV. 2	INOR12EE2PZSLZ300002
- SLZ3 - CARPENTERIA - PIANA E SEZIONE LONGITUDINALE IN ASSE - TAV. 3	INOR12EE2PZSLZ300003
- SLZ3 - CARPENTERIA - SEZIONI TRASVERSALI - TAV. 1	INOR12EE2PZSLZ300004
- SLZ3 - CARPENTERIA - SEZIONI TRASVERSALI - TAV. 2	INOR12EE2PZSLZ300005
- SLZ3 - CARPENTERIA - VASCA DI SOLELEVAMENTO ACQUE	INOR12EE2PZSLZ300001


NOTE GENERALI

- TUTTE LE MISURE SONO ESPRESSE IN CENTIMETRI
- TUTTE LE QUOTE ALTIMETRICHE SONO ESPRESSE IN METRI s.l.m.
- TUTTI GLI ANGOLI SONO ESPRESSE IN GRADI DECIMALI
- TUTTE LE PROGRESSIVE SONO ESPRESSE IN KILOMETRI
- TUTTE LE COORDINATE SONO ESPRESSE IN METRI
- LA QUOTA DELLA FALDA IDRICA DI PROGETTO È ASSUNTA PARI A 106.10 m

LEGENDA

- DEMOLIZIONE FABBRICATI ESISTENTI

COMMITTENTE:  **GRUPPO FERROVIE DELLO STATO**

ALTA SORVEGLIANZA:  **GRUPPO FERROVIE DELLO STATO**

GENERAL CONTRACTOR:  **Cepaw due**
Consorzio ENI per l'Alta Velocità

INFRASTRUTTURE FERROVIARIE STRATEGICHE DEFINITE DALLA LEGGE OBIETTIVO N. 443/01
LINEA A.V. I.A.C. TORINO - VENEZIA Tratta MILANO - VERONA
Lotto funzionale Brescia-Verona
PROGETTO ESECUTIVO
SLZ3 - SOTTOPASSO PODERALE PK 110+046.622
SCAVI
PIANTA E SEZIONI

GENERAL CONTRACTOR: **Cepaw due** DIRETTORE LAVORI: _____
Consorzio ENI per l'Alta Velocità

COMMESSA	LOTTO	FASE	ENTE	TIPO DOC.	OPERA/DISCIPLINA	PROGR.	REV.
INOR	12	E	E2	PZ	SLZ301	001	A

PROGETTAZIONE

Rev.	Descrizione	Autore	Data	Verifica	Data	Revisione	Data
A	EMMISSIONE	RFI	11/10/19	Autore	11/10/19	Libert	11/10/19
B							
C							