


- Sondaggio a c.c. con Down Hole  
Quota rilevata (s.l.m.)
- Sondaggio a c.c. con Piezometro  
Quota rilevata (s.l.m.)
- Prova penetrometrica statica  
Quota rilevata (s.l.m.)
- Pozzetto Geognostico  
Quota rilevata (s.l.m.)
- Pozzetto Ambientale  
Quota rilevata (s.l.m.)
- Prova Sismica a Rifrazione
- Prova MASW
- Stesa Sismica Inizio Stesa Sismica Fine

LEGGENDA

- b Depositi alluvionali recenti ed attuali (Olocene): costituite da alternanze di strati argillosi, limoso sabbiosi, e sabbioso limosi con intercalazioni di lenti di argille torbose
- U.M.V. Formazione di Monte Vaticano (Pliocene Sup.): costituita da argilla e argilla limosa grigio azzurra, da consistente a molto consistente, con intercalazioni di sabbia fine che passa verso l'alto a limo sabbioso.
- U.M.C. Complesso dei depositi sabbiosi (Pleistocene Inf.): costituita da sabbie quarzose fini a laminazione incrociata con livello basale costituito da ghiaie eterometriche, da consistente a molto consistente.

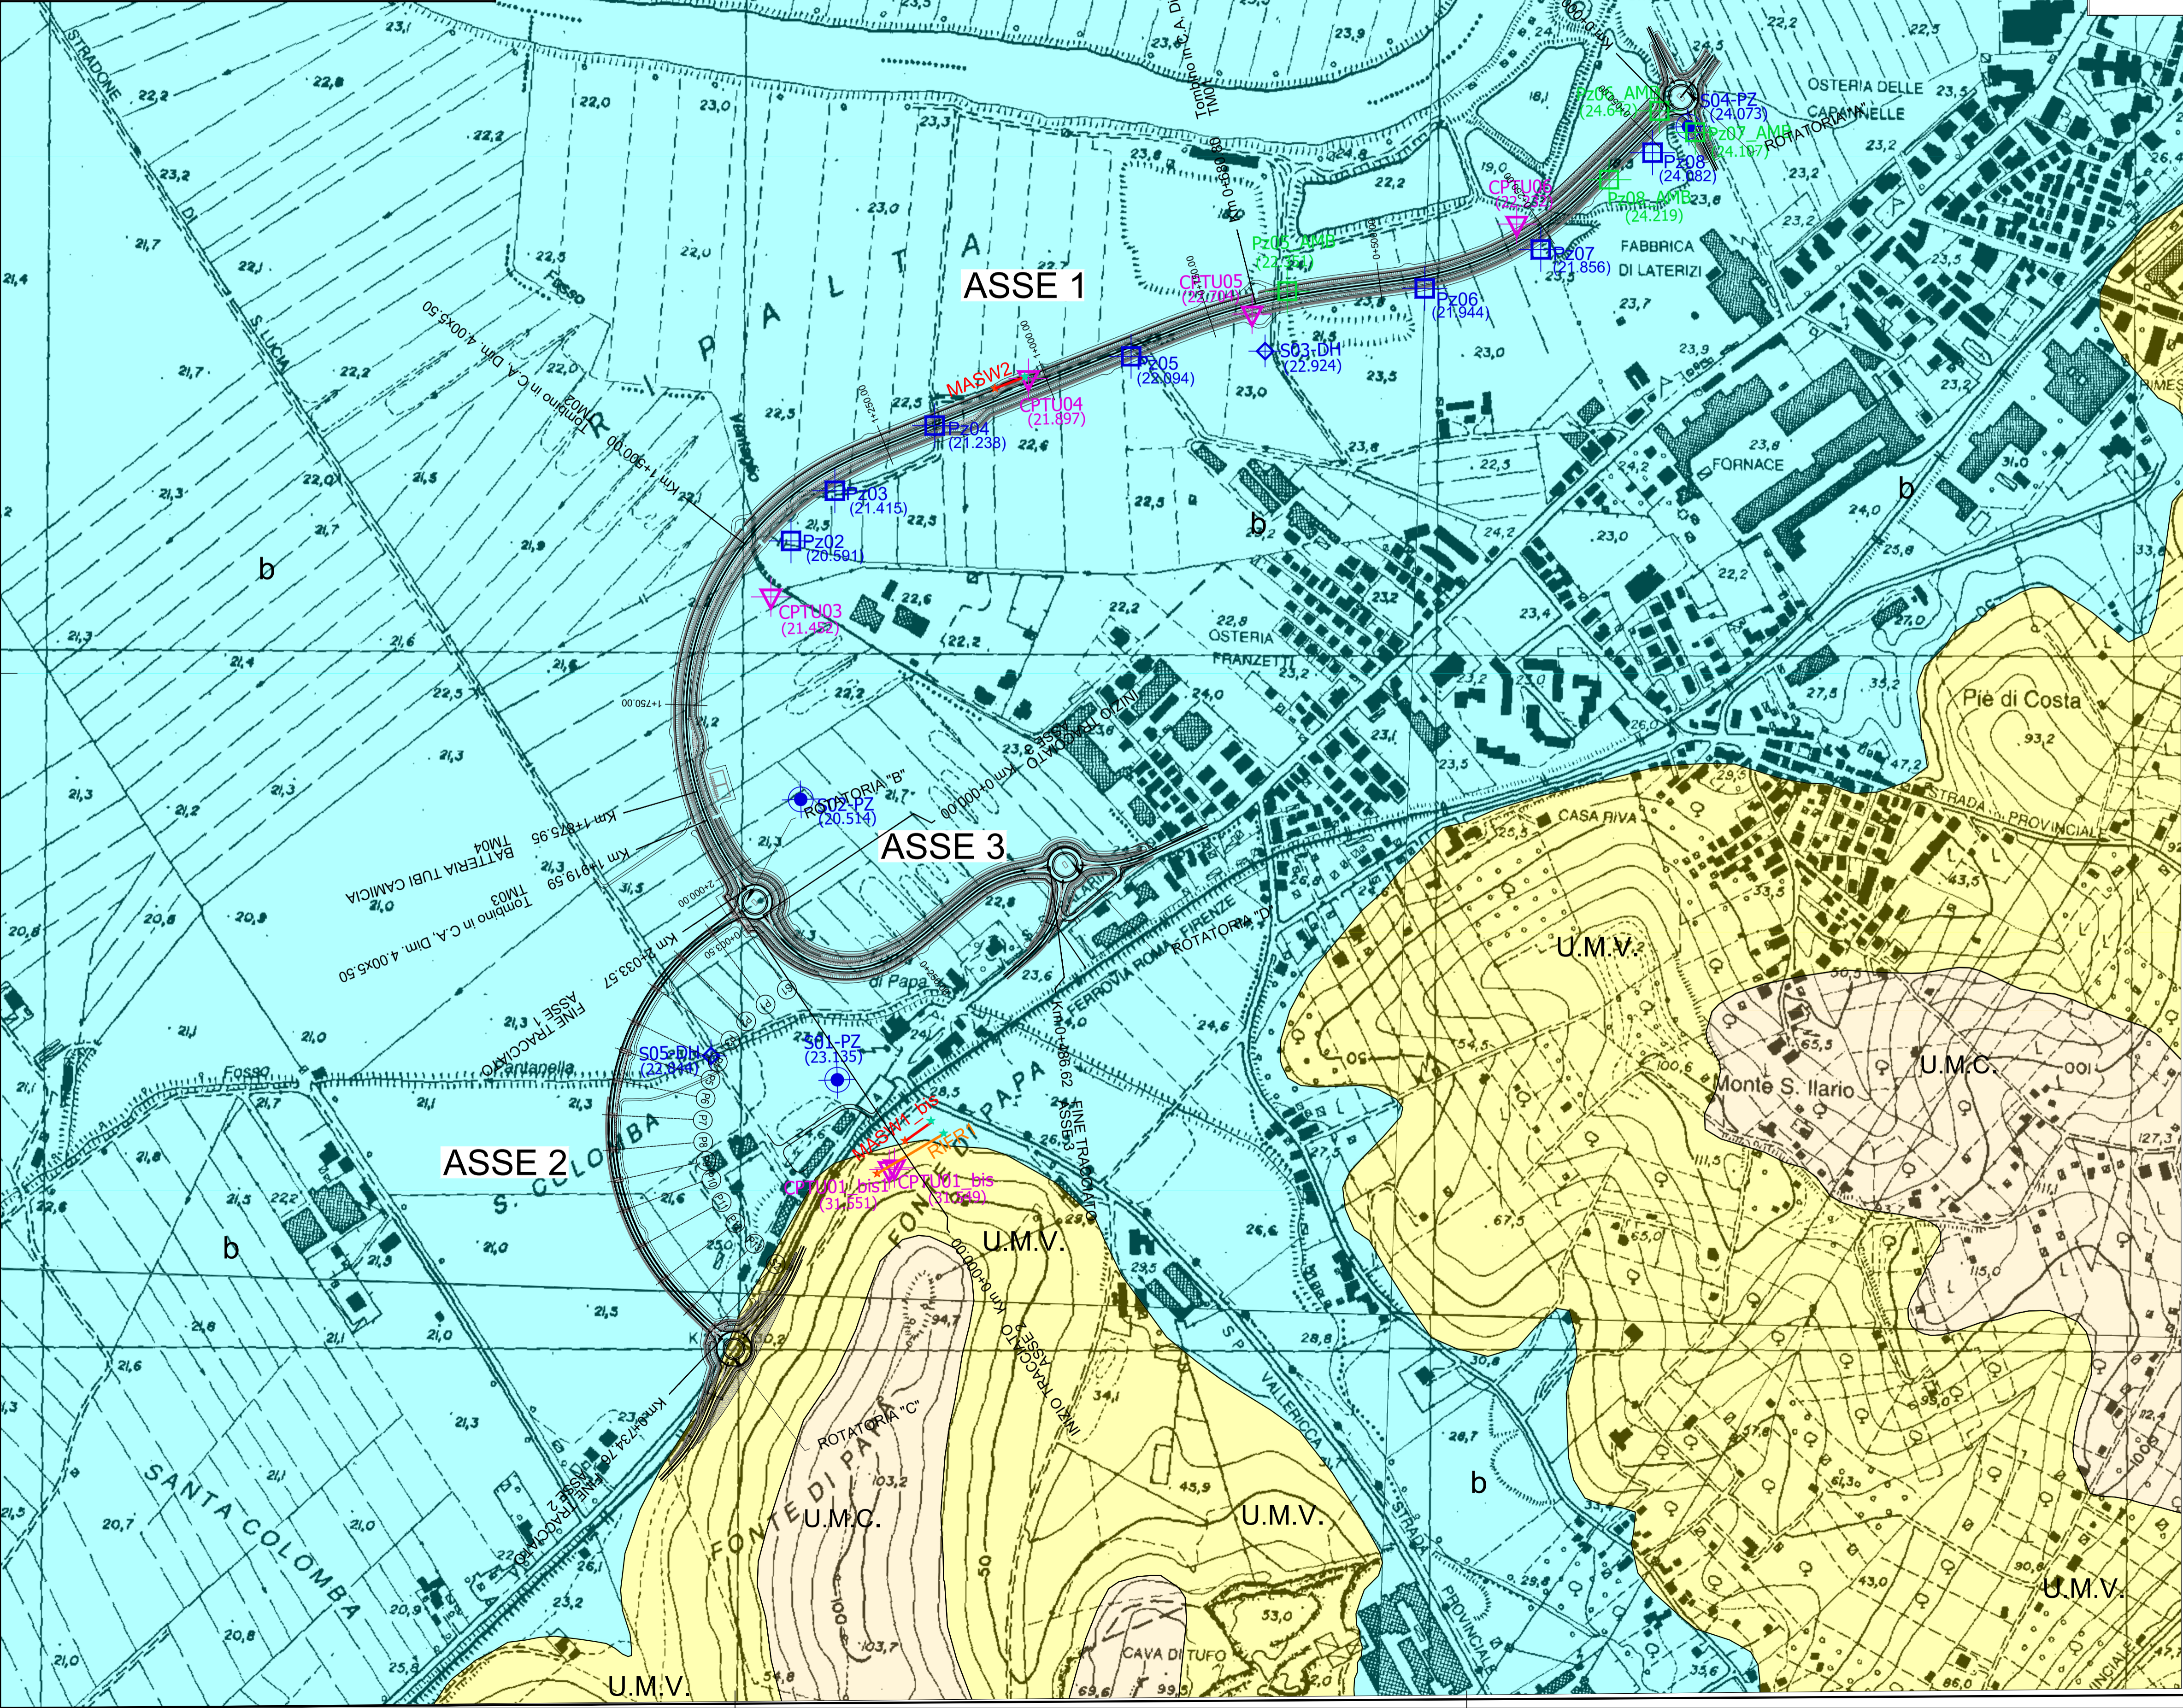

**Direzione Progettazione e Realizzazione Lavori**

### SS.4 - Variante dell'abitato di Monterotondo Scalo - 2°Stralcio

PROGETTO DEFINITIVO COD. RM190

PROGETTAZIONE: ATI SINTAGMA - GDG - ICARIA

**IL RESPONSABILE DELL'INTEGRAZIONE DELLE PRESTAZIONI SPECIALISTICHE:**  
Dott. Ing. Nando Granieri  
Ordine degli Ingegneri della Prov. di Perugia n°A351

**IL GRUPPO DI PROGETTAZIONE:**  
MANDATARIA:

**IL PROGETTISTA:**  
Elena Bartolucci  
Dott. Arch. V. Truffini  
Dott. Arch. A. Bracchini  
Dott. Arch. F. Barattieri  
Dott. Ing. E. Bartolucci  
Dott. Geol. S. Scopetta  
Dott. Ing. L. Sironi  
Dott. Ing. M. Briganti Botta  
Dott. Ing. E. Sella  
Dott. Ing. L. Drelli  
Dott. Ing. L. Nani  
Dott. Agr. F. Pambianco  
Dott. Agr. F. Bert Nalli

**IL GEOLOGO:**  
Dott. Geol. Giorgio Cerquiglini  
Ordine dei Geologi della Regione Umbria n°108

**IL R.U.P.:**  
Achille Devotofranceschi

**IL COORDINATORE PER LA SICUREZZA IN FASE DI PROGETTAZIONE:**  
Dott. Ing. Filippo Pambianco  
Ordine degli Ingegneri della Prov. di Perugia n°A1373

**PROTOCOLLO** DATA

**IL COORDINATORE DELLA PROVINCIA:**

**GEOLOGIA E GESTIONE MATERIE**  
**GEOLOGIA**  
Carta geologica

**CODICE PROGETTO** **NOME FILE**  
T00-GE0-GE0-CG01-A

**REVISIONE** **SCALA:**

PROGETTO **LEV. PROG.** **N. PROG.**  
DPRM0190 D 20

**CODICE ELAB.** **T00GEO0GEOCG01**

**REVISIONE** **SCALA:**  
A Emissione 17/01/2021 A.Laetli G.Cerquiglini N.Granieri

**REV.** **DESCRIZIONE** **DATA** **REDATTO** **VERIFICATO** **APPROVATO**