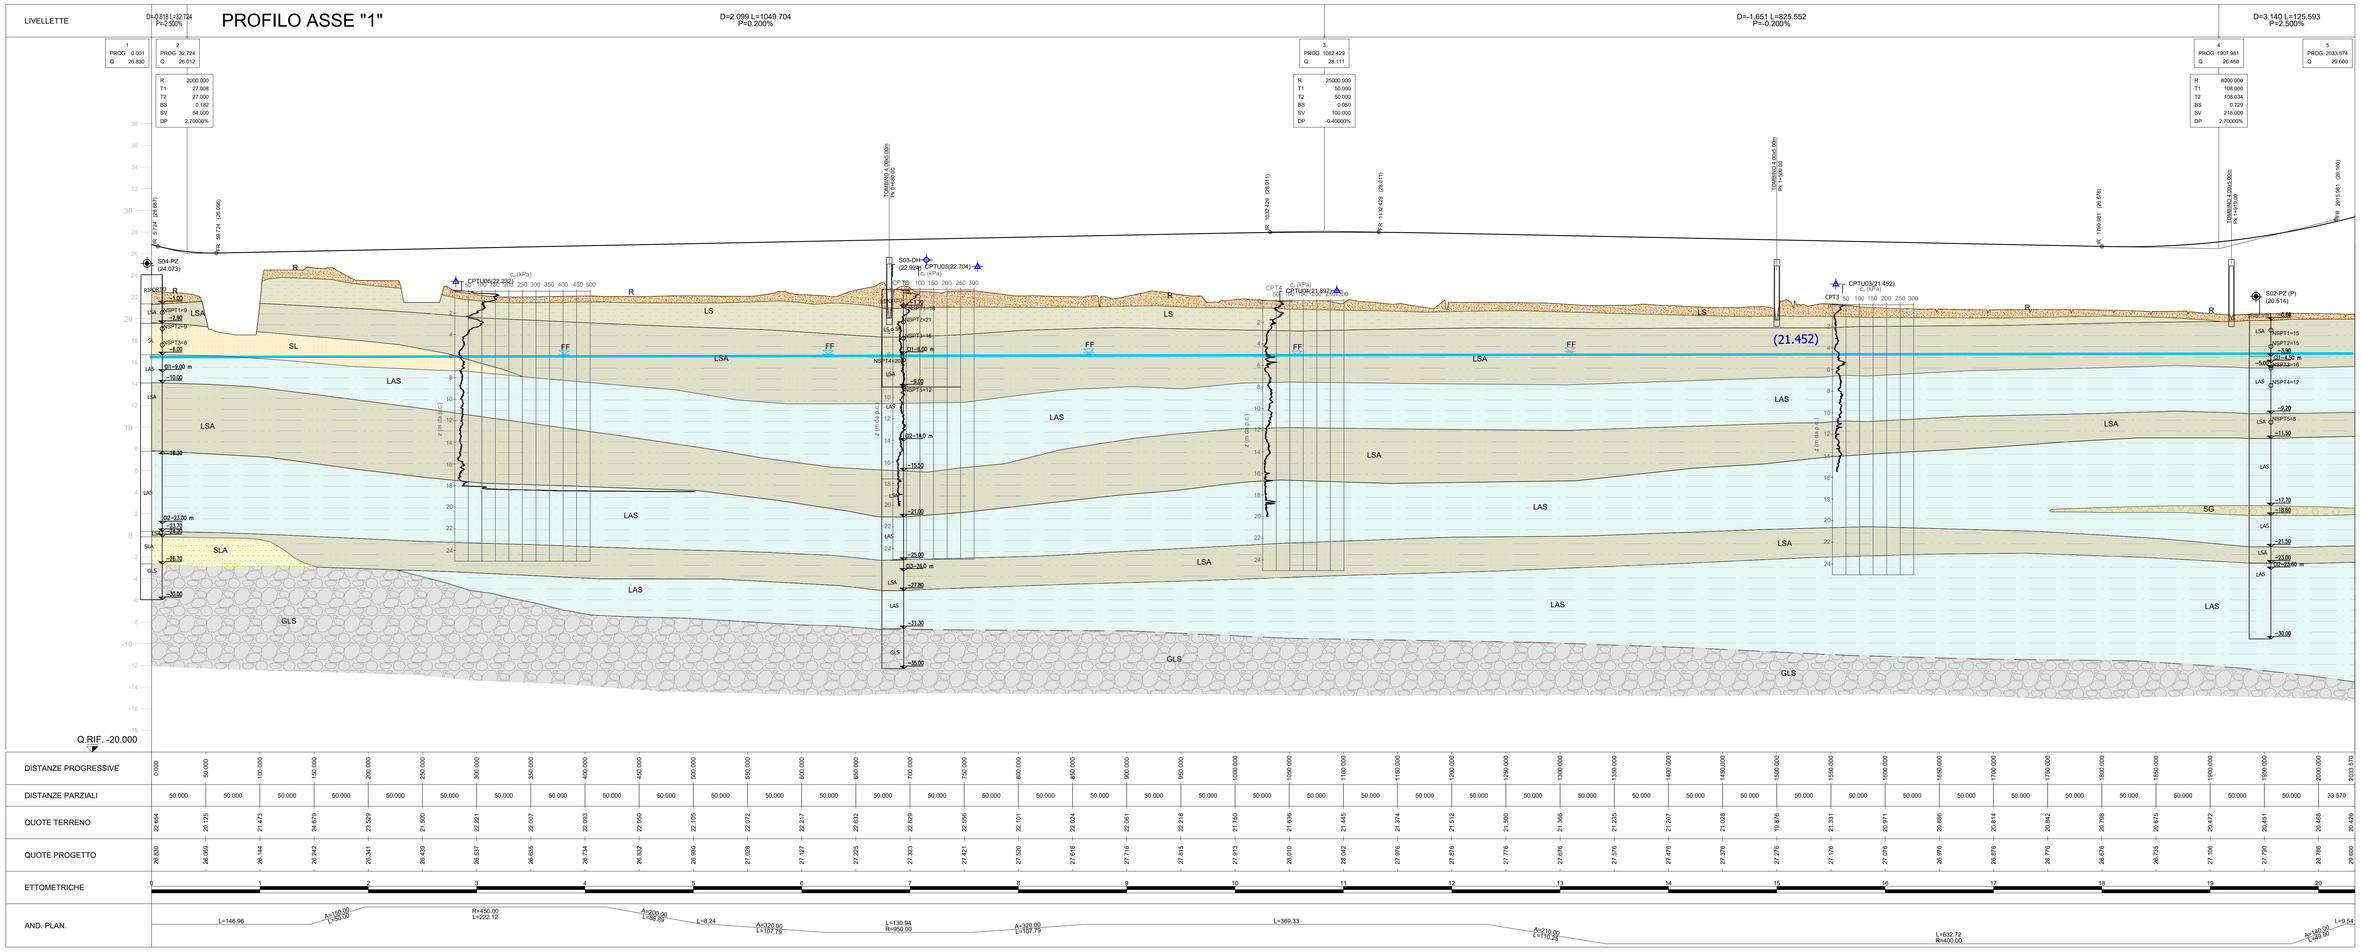

INDAGINI GEOGNOSTICHE E AMBIENTALI GIUGNO 2020

- **Sn-DH (00.00)** — Sondaggio a c.c. con Down Hole — Quota rilevata (s.l.m.)
- **Sn-PZ (00.00)** — Sondaggio a c.c. con Piezometro — Quota rilevata (s.l.m.)
- **CPTUn (00.00)** — Prova penetrometrica stastica — Quota rilevata (s.l.m.)

R — RIPORTO

OLOCENE

b — DEPOSITI ALLUVIONALI RECENTI ED ATTUALI

- **LS** — LIMO SABBIOSO
- **SL** — SABBIA LIMOSA
- **LSA** — LIMO SABBIOSO ARGILLOSO
- **LAS** — LIMO ARGILLO-SABBIOSO
- **SG** — SABBIA CON GHIAIE
- **SLA** — SABBIA LIMO-ARGILLOSA
- **GLS** — GHIAIA IN MATRICE LIMO SABBIOSA

LIVELLO FALDA

Prova CPTU

Prova SPT e numero di colpi

anas
GRUPPO FS ITALIANE

Direzione Progettazione e Realizzazione Lavori

SS.4 - Variante dell'abitato di Monterotondo Scalo - 2°Stralcio

PROGETTO DEFINITIVO — COD. RM190

PROGETTAZIONE: ATI SINTAGMA - GDG - ICARIA

IL RESPONSABILE DELL'INTEGRAZIONE DELLE PRESTAZIONI SPECIALISTICHE:
Dott. Ing. Nando Granieri
Ordine degli Ingegneri della Prov. di Perugia n° A351

IL PROGETTISTA:
Elena Bartolocci
Ordine degli Ingegneri della Prov. di Perugia n°A3217

IL GEOLOGO:
Dott. Geol. Giorgio Cerquiglini
Ordine del Geologi della Regione Umbria n°108

Il R.U.P.:
Dott. Ing.
Achille Devitofranceschi

IL COORDINATORE PER LA SICUREZZA IN FASE DI PROGETTAZIONE:
Dott. Ing. Filippo Pambianco
Ordine degli Ingegneri della Prov. di Perugia n° A1373

IL GRUPPO DI PROGETTAZIONE:
MANDATARIA: Sintagma
MANDANTI: GEOTECHNICAL DESIGN GROUP; ICARIA società di ingegneria

Dott. Ing. N.Granieri, Dott. Arch. N.Kamenicky, Dott. Ing. V.Bartolocci, Dott. Arch. A.Biasiolles, Dott. Ing. F.Durastanti, Dott. Geol. G.Cerquiglini, Geom. S.Scopetta, Dott. Ing. A.Vitale, Dott. Ing. M.Brogioni Biotta, Dott. Ing. E.Sellari, Dott. Ing. L.Divelli, Dott. Ing. I.Nani, Dott. Ing. F.Pambianco, Dott. Agr. F.Berti Nulli
Dott. Ing. D.Carlaccini, Dott. Ing. S.Sacconi, Dott. Ing. A.Bini, Dott. Ing. V.De Gori, Dott. Ing. C.Consorti, Geom. M.Mauro
Dott. Ing. V.Rotisciani, Dott. Ing. F.Maschhoni, Dott. Ing. A.Aquilani, Dott. Ing. V.Piunno, Geom. G.Pulli, C.Sugaroni

PROTOCOLLO | DATA

PREFETTURA DELLA PROVINCIA DI PERUGIA — ORDINE DEGLI INGEGNERI DELLA PROVINCIA DI PERUGIA — Settore A — Sezione A — N° A3217 — INGEGNERE NADO GRANIERI — SETTORE CIVILE E AMBIENTALE

ORDINE DEI GEOLOGI DELLA REGIONE UMBRIA — DOTT. GEOLOGO GIORGIO CERQUIGLINI — ALBO 108

GEOLOGIA E GESTIONE MATERIE
GEOLOGIA
Profilo geologico ASSE1

CODICE PROGETTO (PROGETTO / LIV. PROG. / N. PROG.)	NOME FILE	REVISIONE	SCALA:
DPRM0190 D 20	CODICE ELAB. T00GE00GEOFG01	A	1:2000/200

REV.	DESCRIZIONE	DATA	REDATTO	VERIFICATO	APPROVATO
A	Emissione	17/01/2021	A.Lisetti	G.Cerquiglini	N.Granieri