


INDAGINI GEOGNOSTICHE E AMBIENTALI GIUGNO 2020

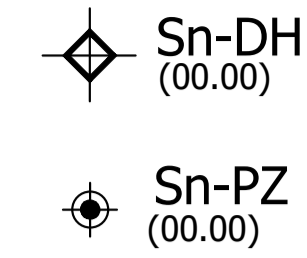

Sondaggio a c.c. con Down Hole  
Quota rilevata (s.l.m.)

Sondaggio a c.c. con Piezometro  
Quota rilevata (s.l.m.)


LEGGENDA



OLOCENE

- LS LIMO SABBIOSO
- SL SABBIA LIMOSA
- LSA LIMO SABBIOSO ARGILLOSO
- LAS LIMO ARGILLO-SABBIOSO
- SABBIA CON GHIAIE
- SABBIA LIMO-ARGILLOSA
- GLS GHIAIA IN MATRICE LIMO SABBIOSA
- LIVELLO FALDA

b  
DEPOSITI ALLUVIONALI RECENTI ED ATTUALI

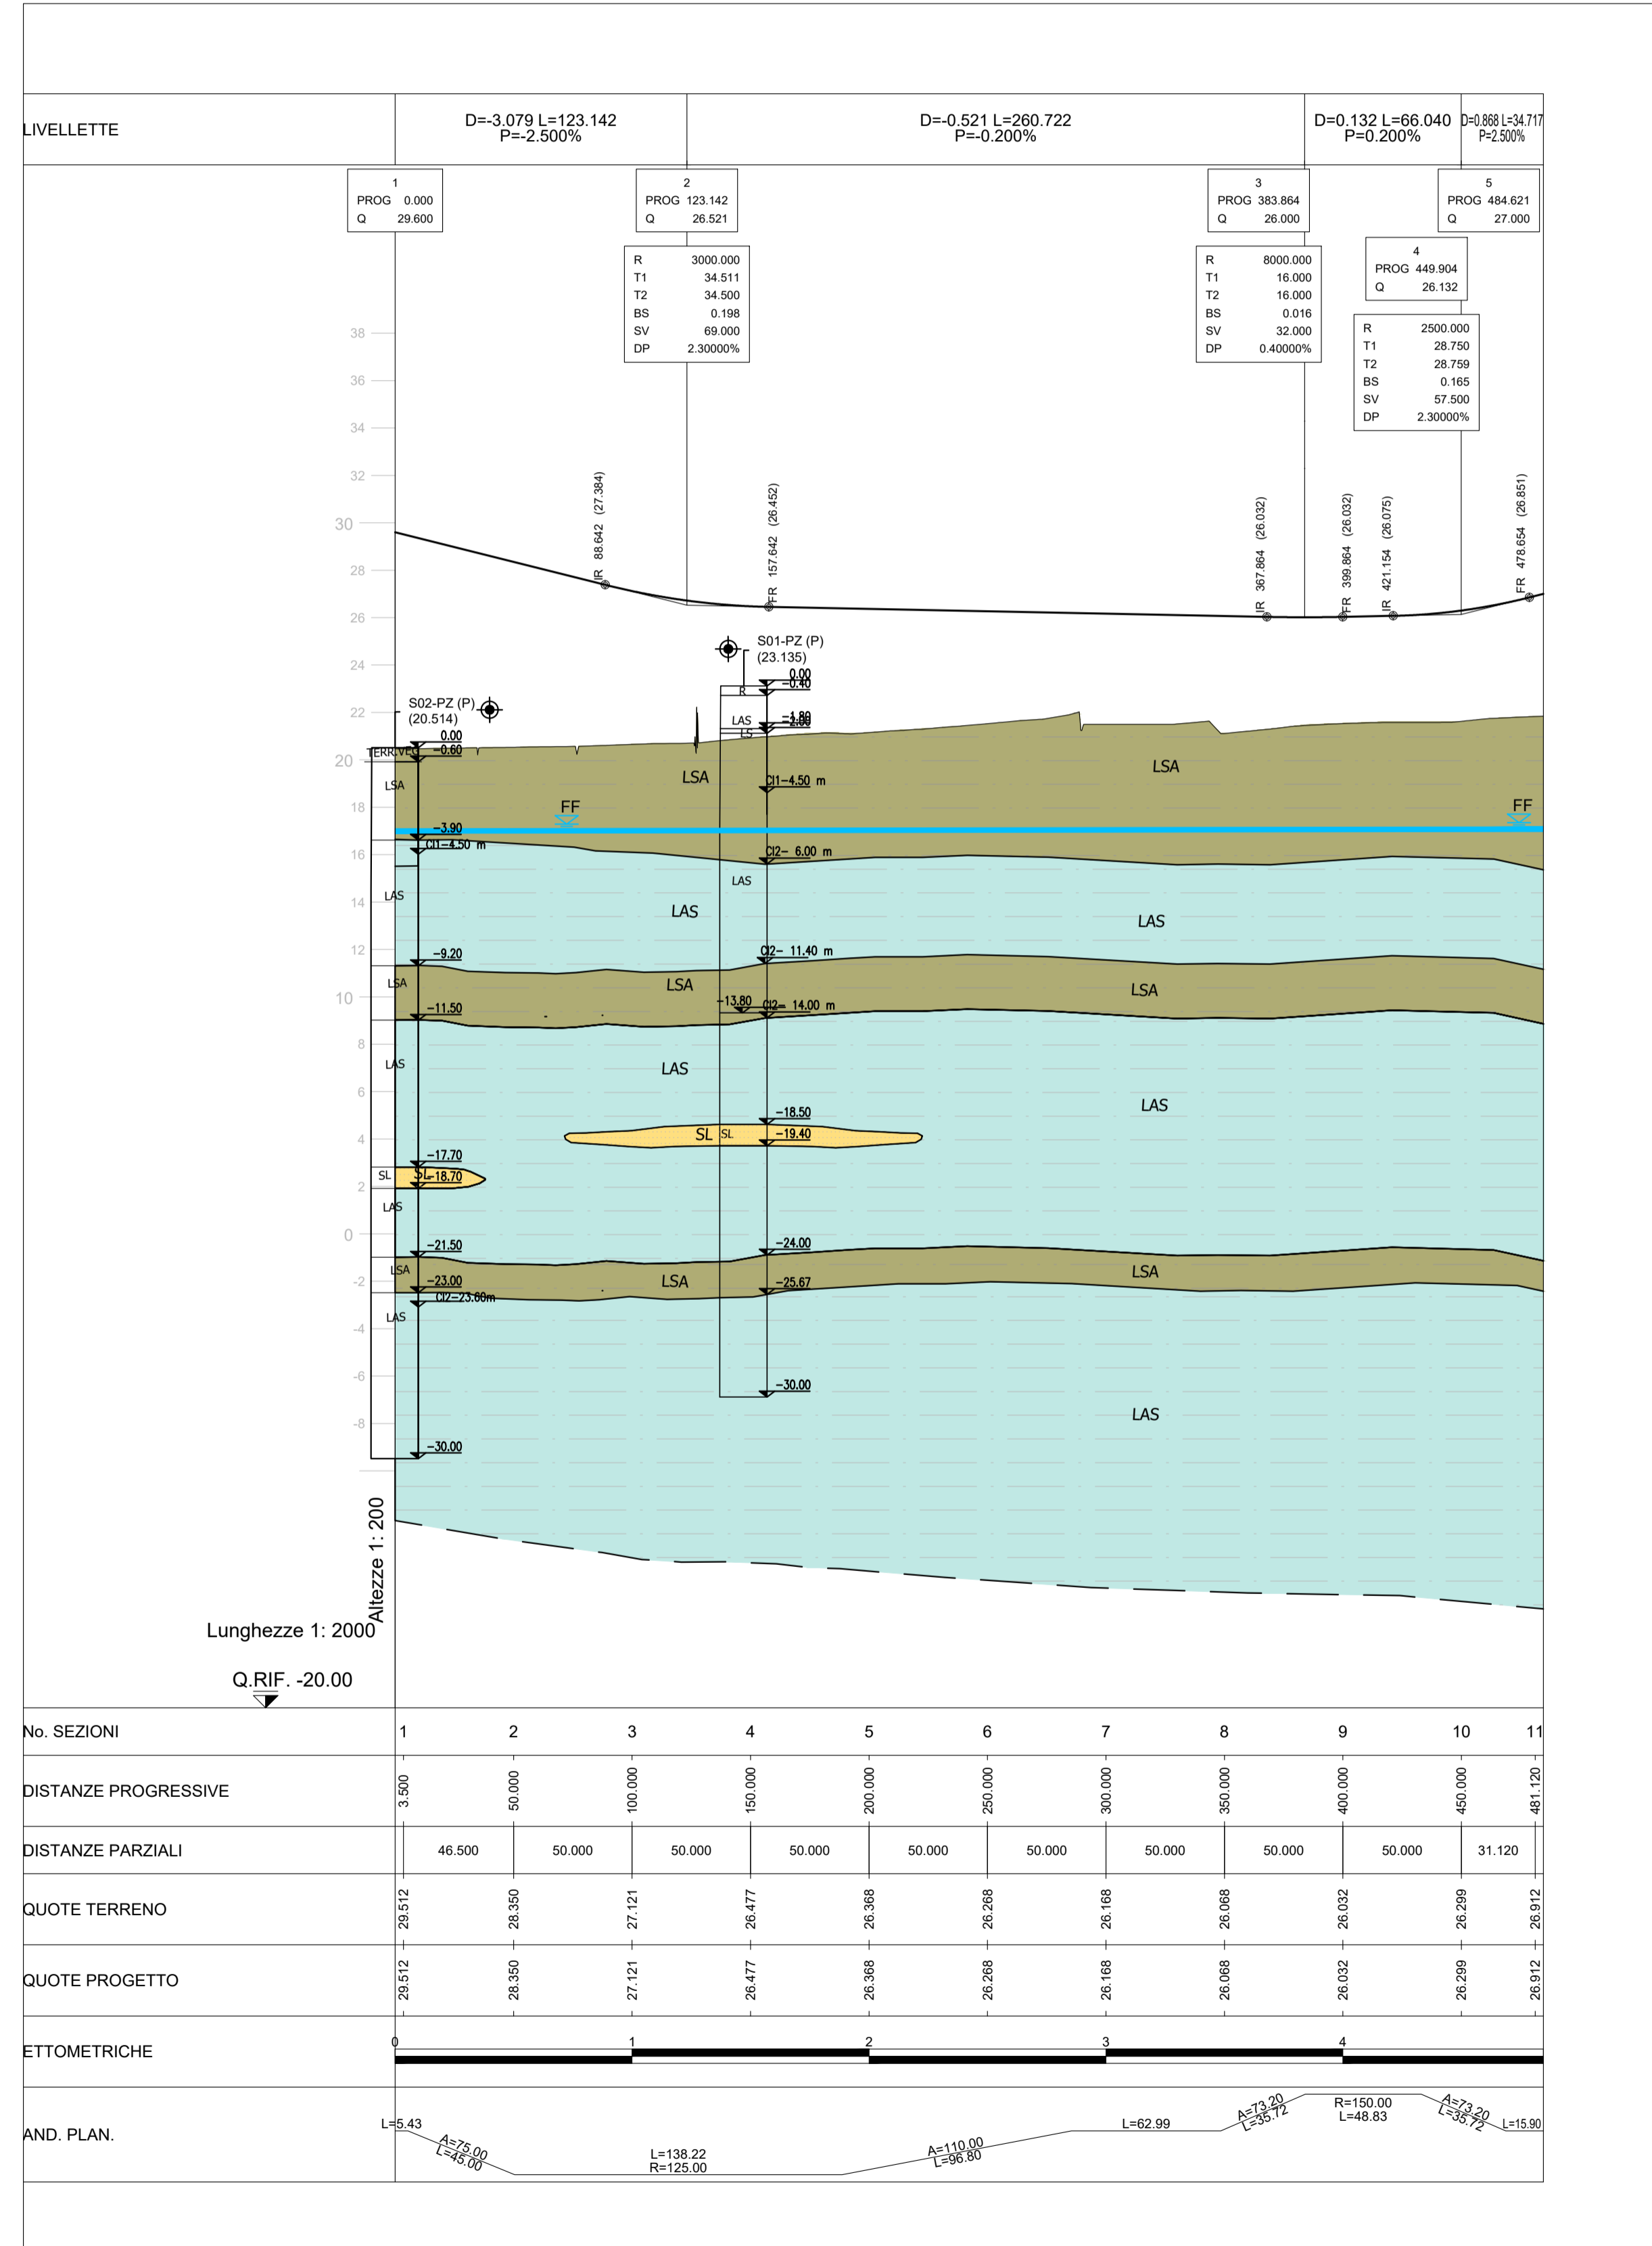

**Direzione Progettazione e Realizzazione Lavori**

## SS.4 - Variante dell'abitato di Monterotondo Scalo - 2°Stralcio

### PROGETTO DEFINITIVO

COD. RM190

PROGETTAZIONE: ATI SINTAGMA - GDG - ICARIA

IL RESPONSABILE DELL'INTEGRAZIONE DELLE PRESTAZIONI SPECIALISTICHE: Dott. Ing. Nando Granieri Ordine degli Ingegneri della Prov. di Perugia n° A351	IL GRUPPO DI PROGETTAZIONE: MANDATARIA: Sintagma GEOTECHNICAL DESIGN GROUP ICARIA Società di Ingegneria
IL PROGETTISTA: Elena Bartolucci Ordine degli Ingegneri della Prov. di Perugia n° A3217	MANDANTANDI: Dott. Ing. N. Granieri Dott. Arch. N. Kamenicky Dott. Ing. V. Truffini Dott. Arch. A. Bracchini Dott. Ing. F. Durastanti Dott. Ing. E. Bartolucci Dott. Geol. G. Cerquiglini Dott. Ing. L. Sironi Dott. Ing. M. Briganti Botta Dott. Ing. E. Sella Dott. Ing. L. Drelli Dott. Ing. L. Nani Dott. Ing. F. Pambianco Dott. Agr. F. Bertì Nalli
IL GEOLOGO: Dott. Geol. Giorgio Cerquiglini Ordine dei Geologi della Regione Umbria n° 108	IL COORDINATORE PER LA SICUREZZA IN FASE DI PROGETTAZIONE: Dott. Ing. Filippo Pambianco Ordine degli Ingegneri della Prov. di Perugia n° A1373

PROTOCOLLO: DATA

### GEOLOGIA E GESTIONE MATERIE GEOLOGIA

#### Profilo geologico ASSE 3

CODICE PROGETTO	NOME FILE	REVISIONE	SCALA:
PROGETTO: DPRMO190	700-GE00-GE0-FG03-A	A	1:2000/200
ELABORAZIONE: D 20	CODICE ELAB.: T00GEO0GEOFG03		
REV. A	Emisione	17/01/2021	A.Lieffl / G.Cerquiglini / N.Granieri
REV.	DESCRIZIONE	DATA	REDATTO / VERIFICATO / APPROVATO