


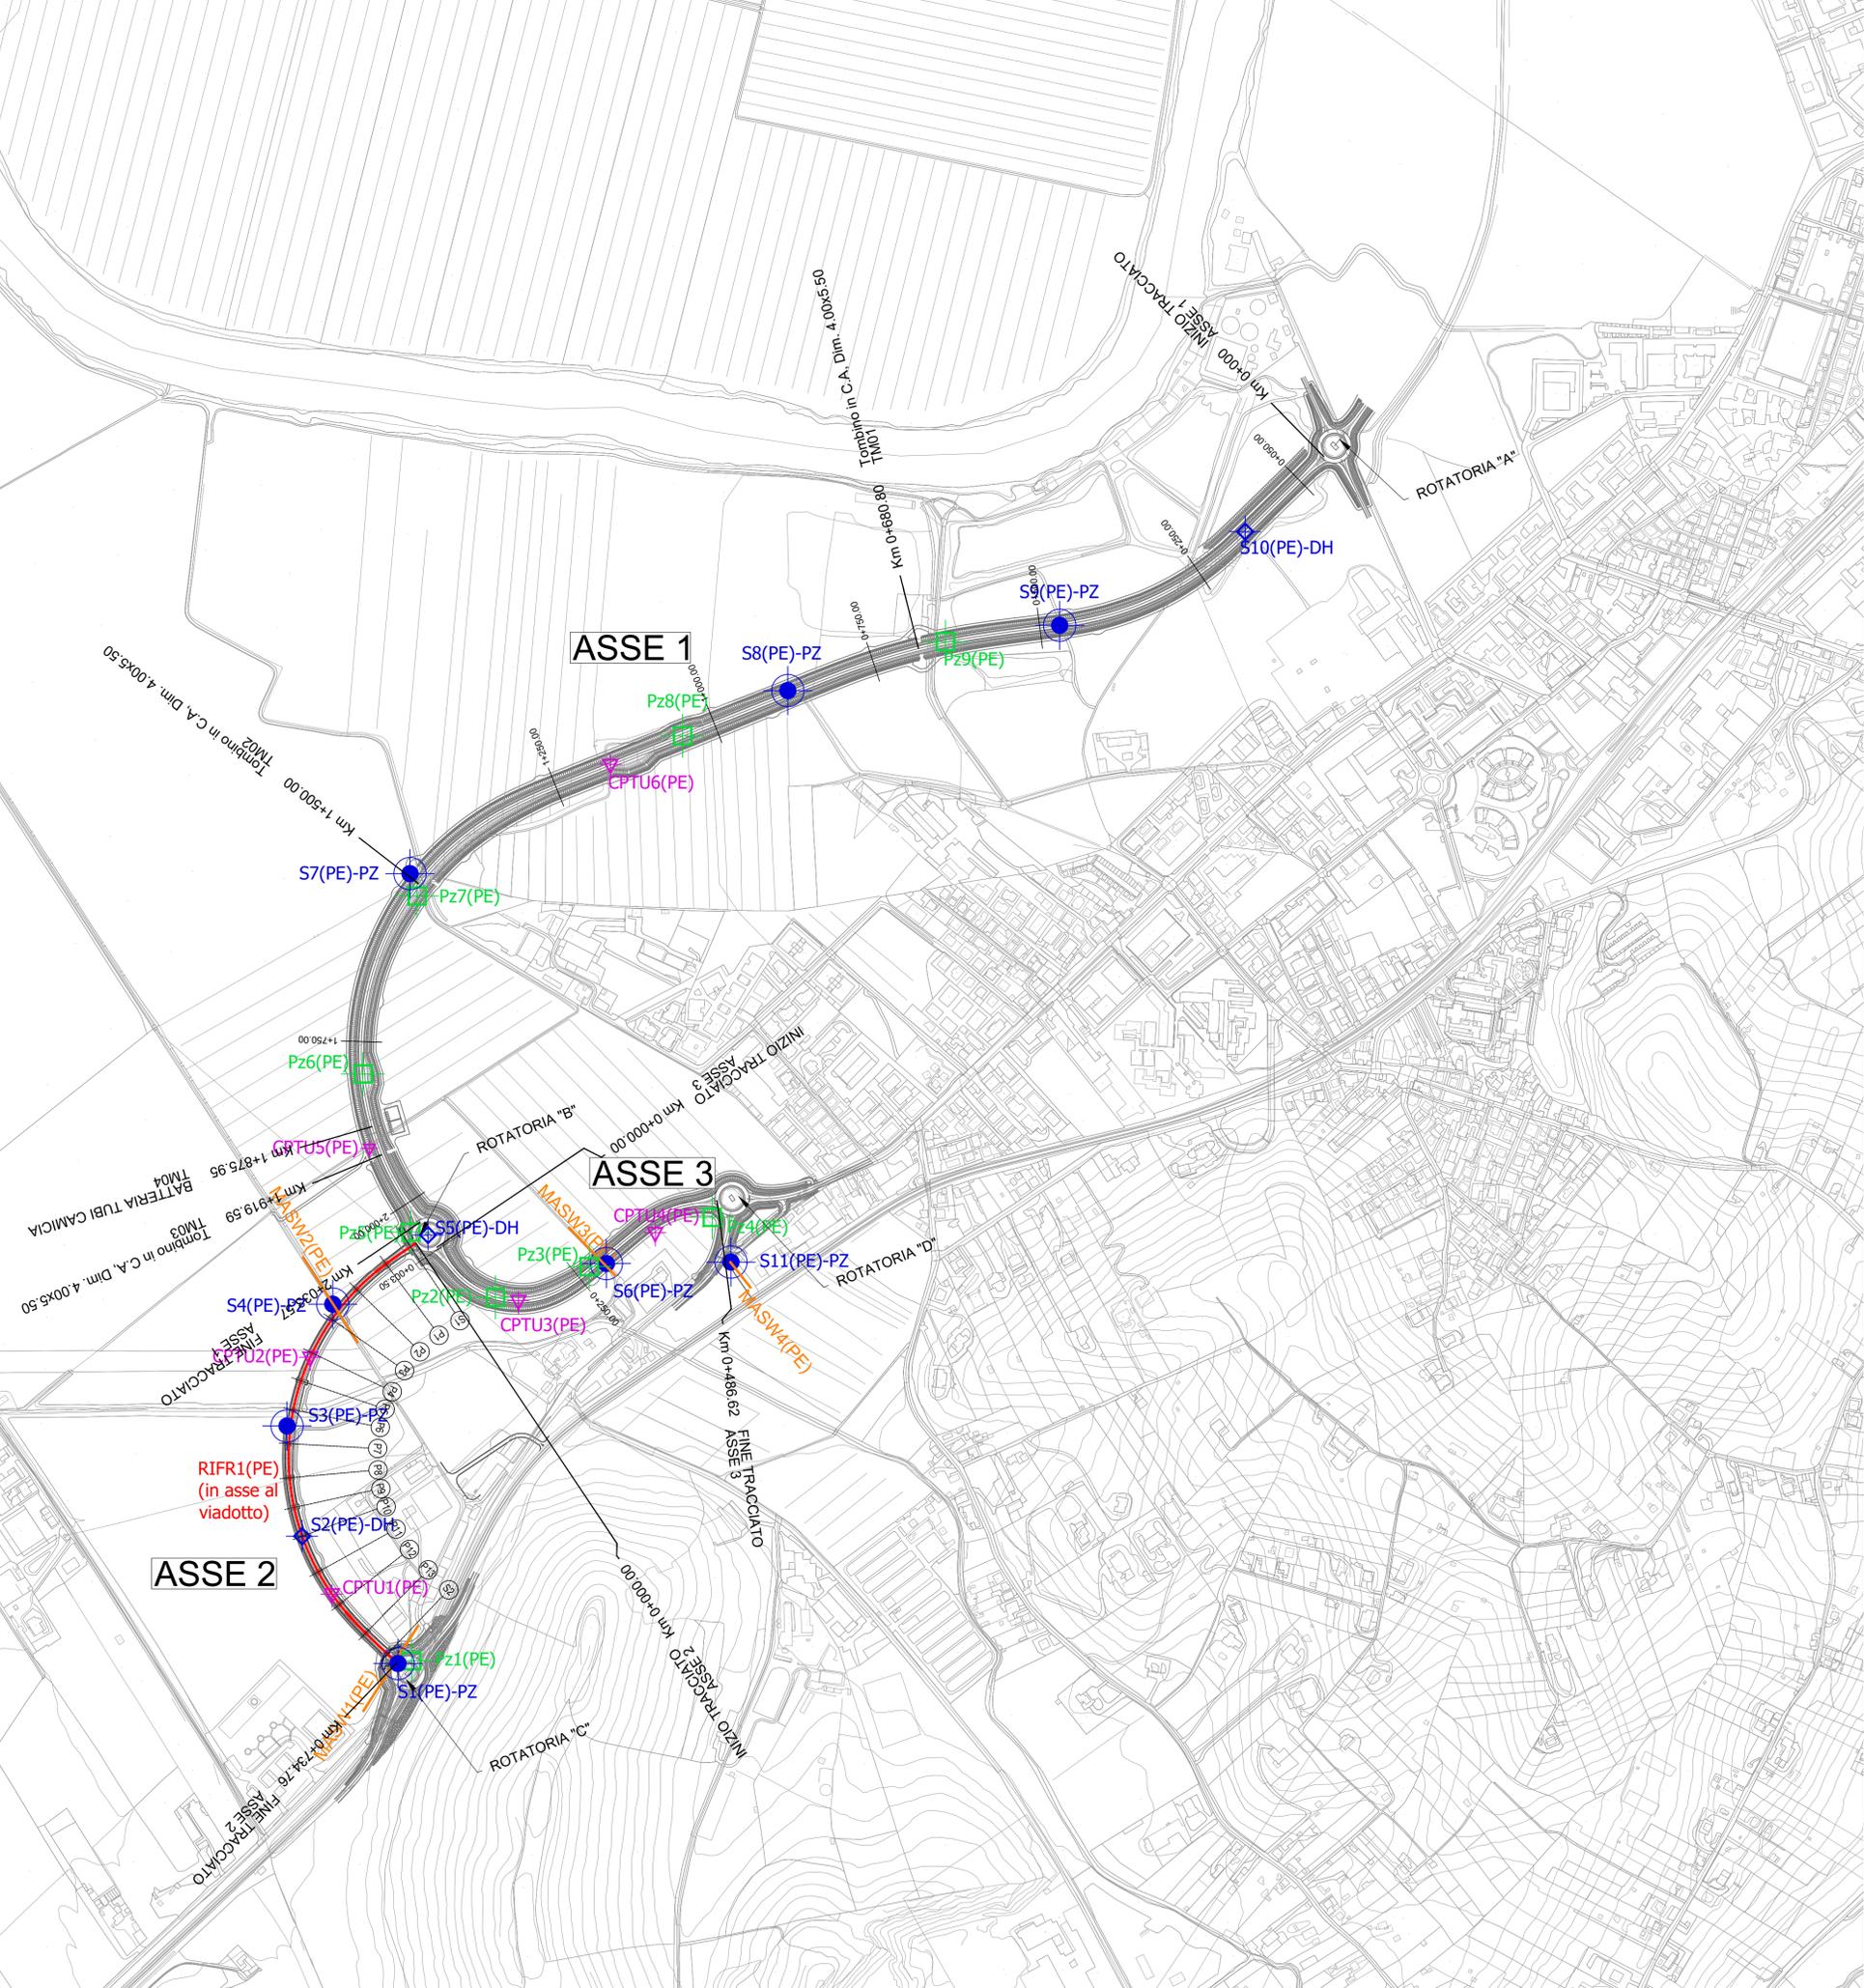

INDAGINI GEOGNOSTICHE E AMBIENTALI

- ◆ Sn-DH(PE)
(00.00) Sondaggio a c.c. con Down Hole
Quota rilevata (s.l.m.)
- Sn-PZ(PE)
(00.00) Sondaggio a c.c. con Piezometro
Quota rilevata (s.l.m.)
- ▽ CPTU(PE)
(00.00) Prova penetrometrica statica
Quota rilevata (s.l.m.)
- Pzn(PE)
(00.00) Pozzetto Geognostico
Quota rilevata (s.l.m.)
- RIFRn(PE) Prova Sismica a Rifrazione
- MASWn(PE) Prova MASW
- ★ Stesa Sismica Inizio ★ Stesa Sismica Fine



Direzione Progettazione e Realizzazione Lavori

SS.4 - Variante dell'abitato di Monterotondo Scalo - 2°Stralcio

PROGETTO DEFINITIVO

COD. RM190

PROGETTAZIONE: ATI SINTAGMA - GDG - ICARIA

<p>IL RESPONSABILE DELL'INTEGRAZIONE DELLE PRESTAZIONI SPECIALISTICHE: Dott. Ing. Nando Granieri Ordine degli Ingegneri della Prov. di Perugia n° A351</p> <p>IL PROGETTISTA: Elena Bartolucci Ordine degli Ingegneri della Prov. di Perugia n° A3217</p> <p>IL GEOLOGO: Dott. Geol. Giorgio Cerquiglini Ordine dei Geologi della Regione Umbria n° 108</p> <p>IL R.U.P.: Dott. Ing. Achille Devotofranceschi</p> <p>IL COORDINATORE PER LA SICUREZZA IN FASE DI PROGETTAZIONE: Dott. Ing. Filippo Pambianco Ordine degli Ingegneri della Prov. di Perugia n° A1373</p>	<p>IL GRUPPO DI PROGETTAZIONE: MANDATARIA: Sintagma MANDANTI: GEOTECHNICAL DESIGN GROUP, ICARIA</p> <p>IL RESPONSABILE DELLA PROVA: Dott. Ing. N. Granieri Dott. Arch. N. Kamenicky Dott. Ing. V. Truffini Dott. Arch. A. Bracchini Dott. Ing. F. Baralanti Dott. Ing. E. Bartolucci Dott. Geol. G. Cerquiglini Geom. L. Scoppetta Dott. Ing. L. Sironi Dott. Ing. M. Briganti Botta Dott. Ing. E. Sallari Dott. Ing. L. Dirolli Dott. Ing. L. Nani Dott. Ing. F. Pambianco Dott. Agr. F. Bertì Nalli</p> <p>IL COORDINATORE PER LA SICUREZZA IN FASE DI PROGETTAZIONE: Dott. Ing. Filippo Pambianco Ordine degli Ingegneri della Prov. di Perugia n° A1373</p>
--	--

**GEOLOGIA E GESTIONE MATERIE
GEOLOGIA
Planimetria ubicazione indagini geognostiche integrative**

CODICE PROGETTO		NOME FILE		REVISIONE	SCALA:
DPRMO190		T00-GE00-Geo-PU02-A		A	1:5000
PROGETTO	LEV. PROG.	N. PROG.	CODICE ELAB.		
DPRMO190	D	20	T00GE00GEOPU02		
REV.	DESCRIZIONE	DATA	REDATTO	VERIFICATO	APPROVATO
A	Emissione	17/01/2021	A. Liotti	G. Cerquiglini	N. Granieri