



PIANTA PILA
SCALA 150

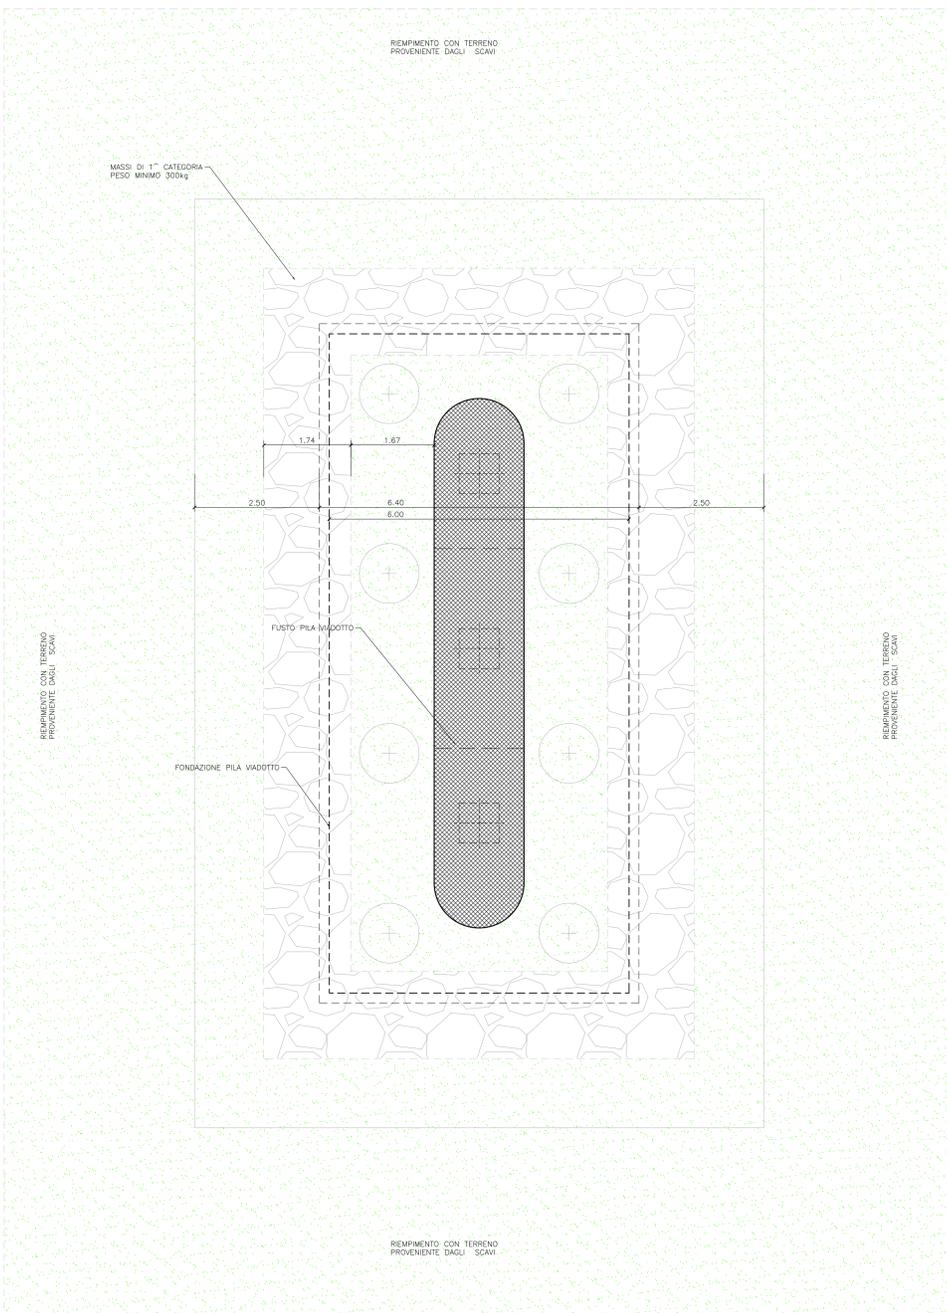

SEZIONE TRASVERSALE TIPO DI PROTEZIONE FONDAZIONI PILE
SCALA 150

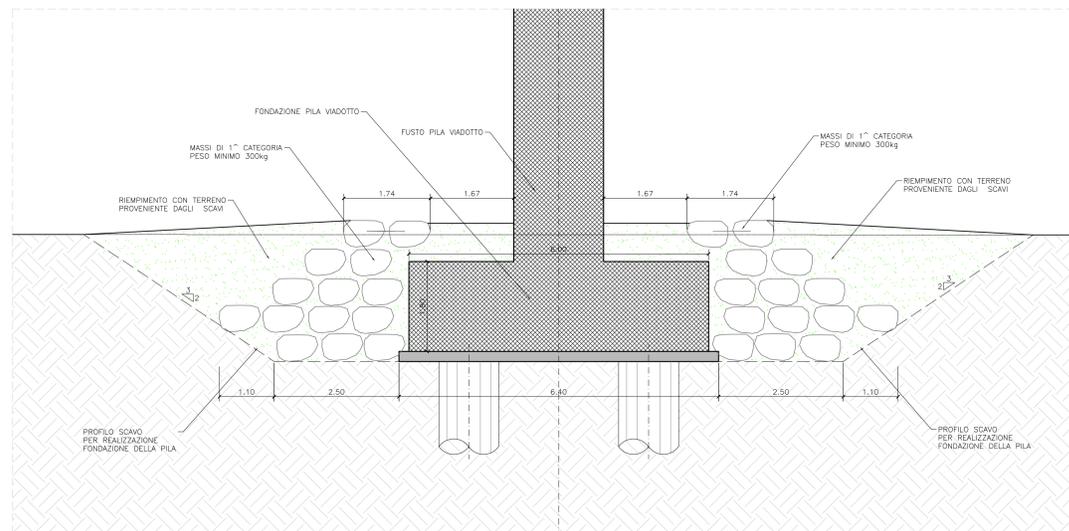



DIREZIONE PROGETTAZIONE E REALIZZAZIONE LAVORI

SS.4 - Variante dell'abitato di Monterotondo Scalo - 2°Stralcio

PROGETTO DEFINITIVO COD. RM190

PROGETTAZIONE: **ATI SINTAGMA - GDG - ICARIA**

IL RESPONSABILE DELL'INTEGRAZIONE DELLE PRESTAZIONI SPECIALISTICHE:

MANDATAFARMA: MANDANTIS

Doc. Ing. Nando Granieri
Ordine degli Ingegneri della Prov. di Perugia n° A331

IL GRUPPO DI PROGETTAZIONE:

Sintagma **GEOTECNICA** **ICARIA**

Doc. Ing. M. Caracciolo Doc. Ing. G. Caracciolo Doc. Ing. V. Caracciolo
Doc. Ing. M. Caracciolo Doc. Ing. S. Caracciolo Doc. Ing. P. Caracciolo
Doc. Ing. A. Caracciolo Doc. Ing. F. Caracciolo Doc. Ing. C. Caracciolo
Doc. Ing. F. Caracciolo Doc. Ing. Y. Caracciolo Doc. Ing. G. Caracciolo
Doc. Ing. G. Caracciolo Doc. Ing. M. Caracciolo Doc. Ing. C. Caracciolo

IL PROGETTISTA:
Vittorio Rotisciani
Ordine degli Ingegneri della Prov. di Terni n° A376

IL GEOLOGO:
Doc. Geol. Giorgio Cerquigni
Ordine dei Geologi della Regione Umbra n°108

IL CALCOPI:
Doc. Ing. Achille Devotfranceschi

IL COORDINATORE PER LA SICUREZZA IN FASE DI PROGETTAZIONE:
Doc. Ing. Filippo Ambrosio
Ordine degli Ingegneri della Prov. di Perugia n° A3373

PROTOCOLLO DATA

IDROLOGIA ED IDRAULICA
Protezione fondazioni pile - Planimetria, pianta, sezione

CODICE PROGETTO	LV. PROJ.	N. PROJ.	NOME FILE	REVISIONE	SCALA:
DPRM0190	D	20	750-0500-DR-2002-4	A	Varie
			CODICE ELAB. T001D001DRDC02		

REV.	DESCRIZIONE	DATA	REDATTO	VERIFICATO	APPROVATO
A	Emissione	17/01/2021	C. Ianni	F. Miccheli	A. Granieri