



PLANIMETRIA ASSE 2
SCALA 1:2000

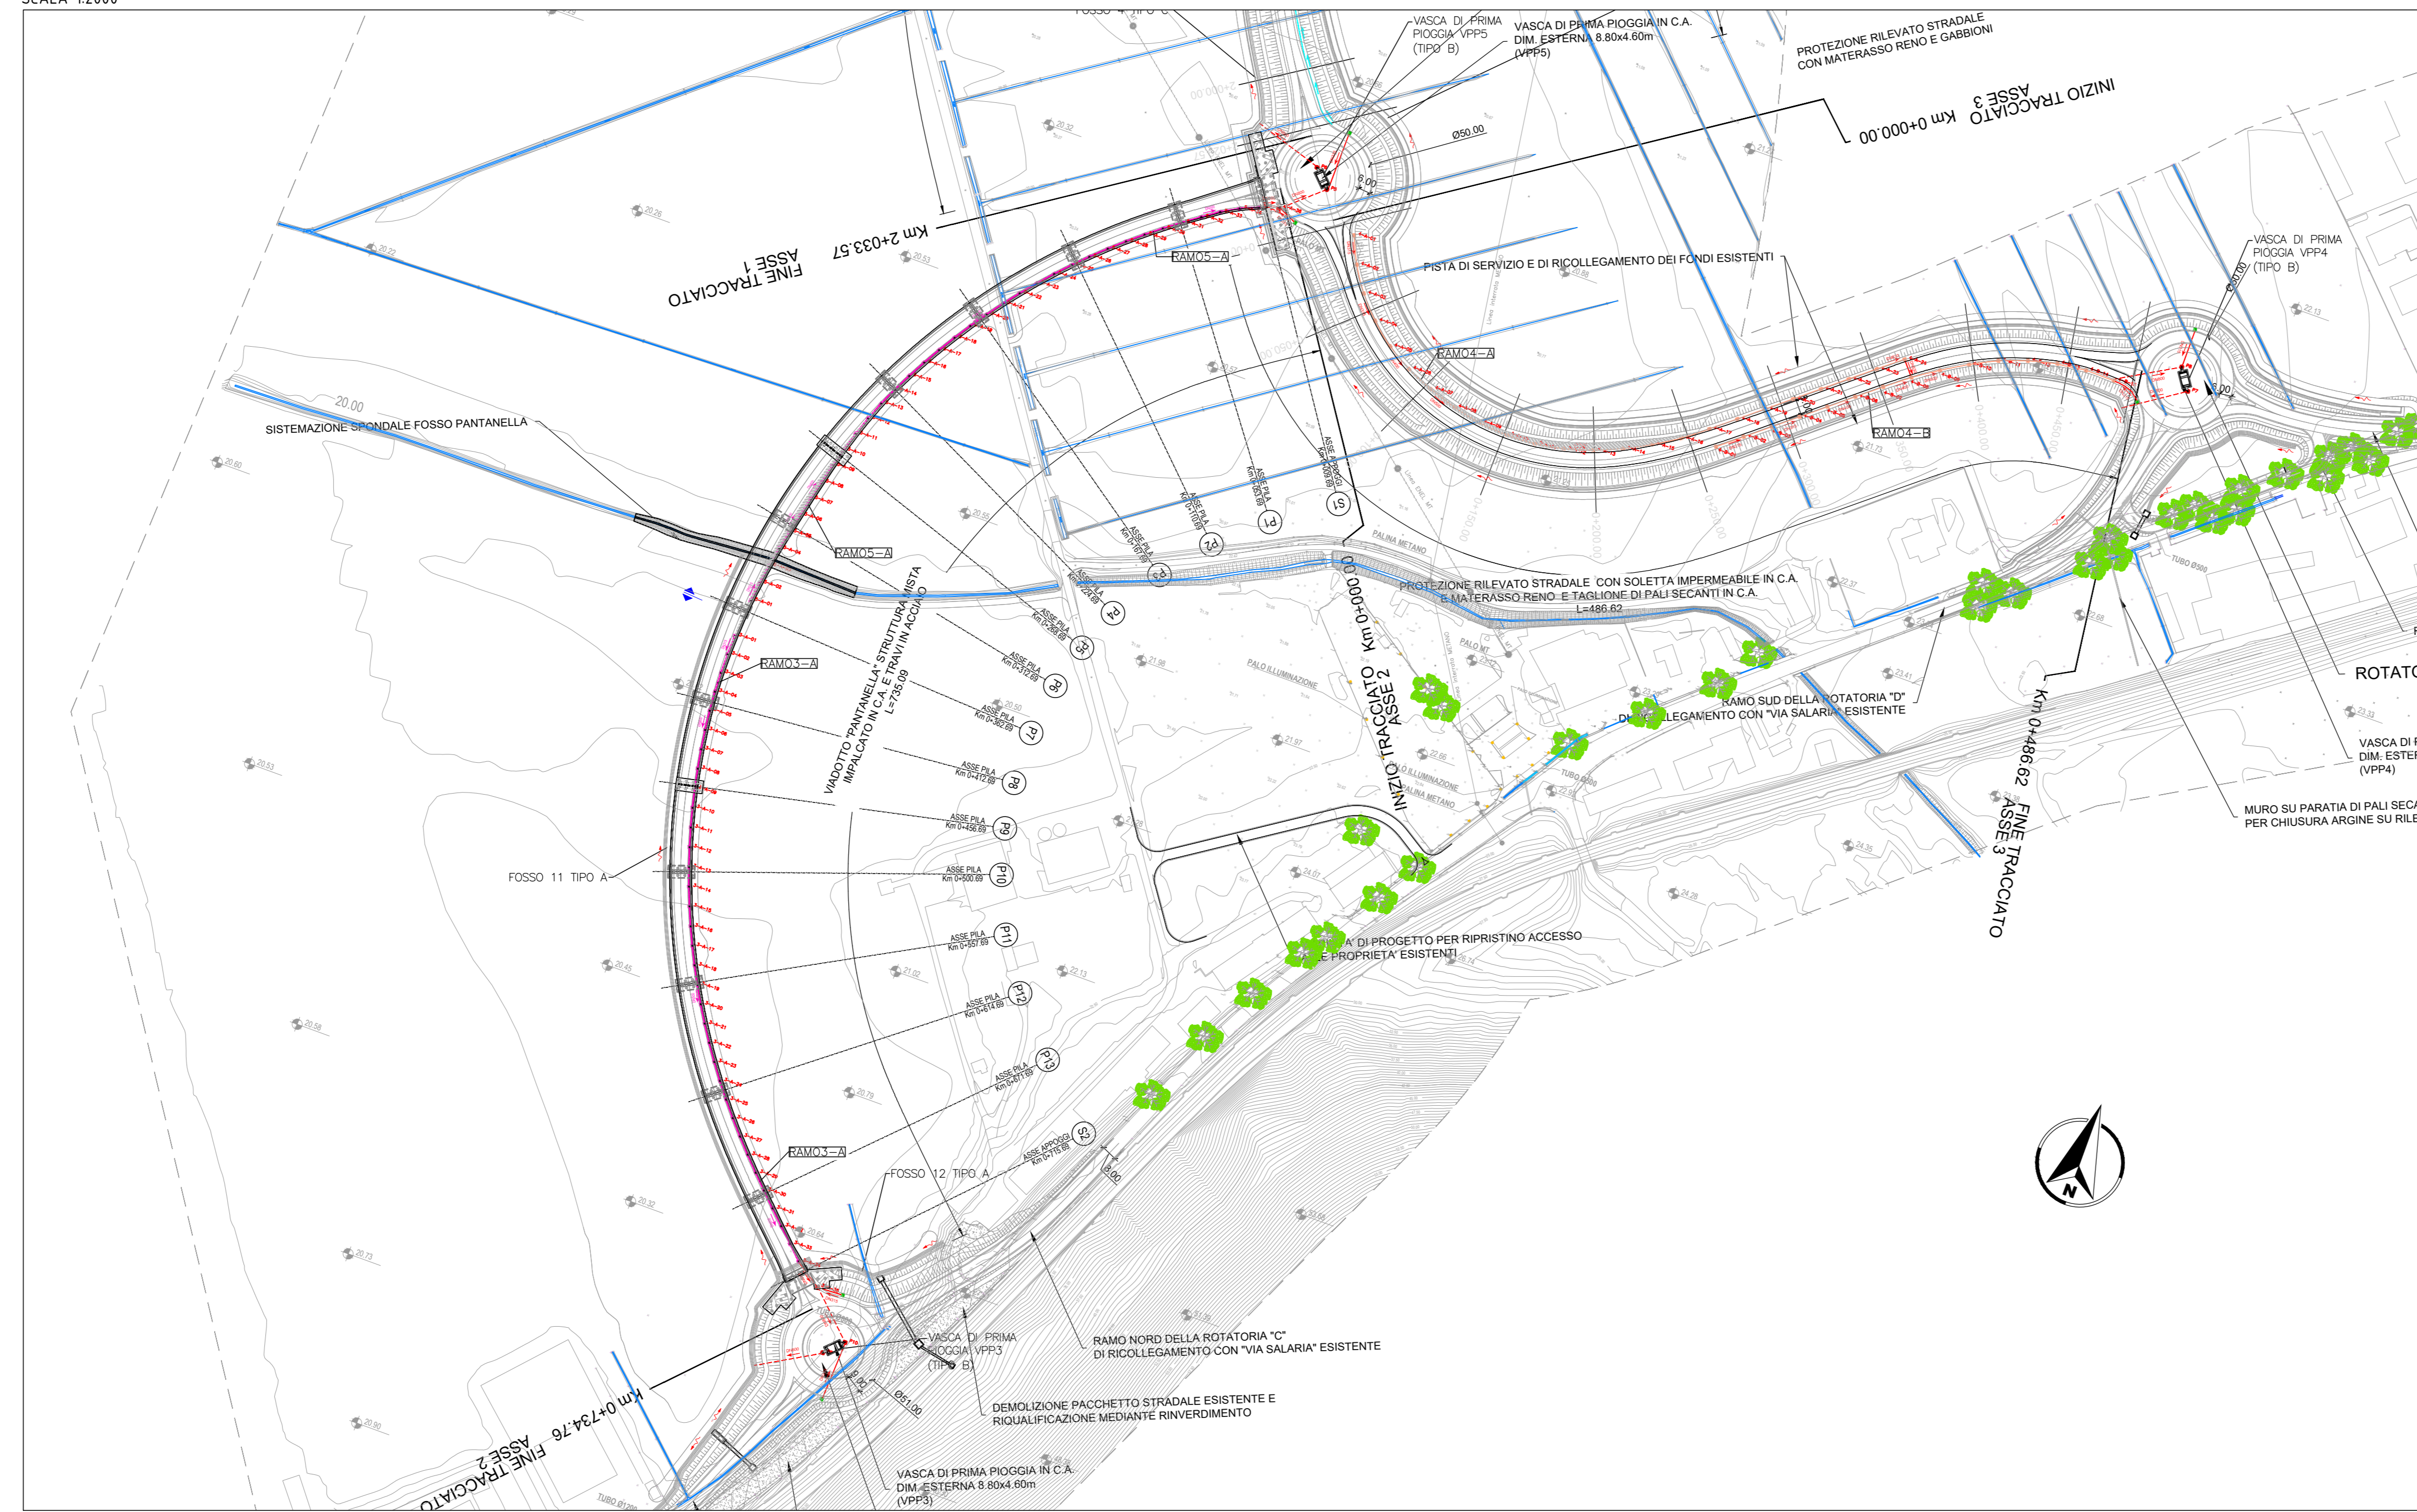

LEGENDA SMLTIMENTO ACQUE

- CANALETTA LATERALE A U IN CLS CON CADITOIA (l=15 m) E COLLETTORE SOTTOSTANTE
- TUBAZIONE IN ACCINO STAPPATA ALL'IMPALCATO, BOCCHETTONI CON CADITOIA (l=10 m)
- TUBAZIONE IN PEAD S8
- CANALETTA PREFABBRICATA 30X30
- TUBAZIONE IN PEAD S8 E POZZETTO CON GRIGLIA A TENUTA IN GHISA SFERODIALE C250 UNI EN 124
- POZZETTO DI SALTO/COLLEGAMENTO
- ▲ DISPLIVIO DI PIATTAFORMA
- ▲ COMPLEVIO DI PIATTAFORMA
- VERSO DI SCORRIMENTO DELLE ACQUE

PROFILO ASSE 2
SCALA 1:2000

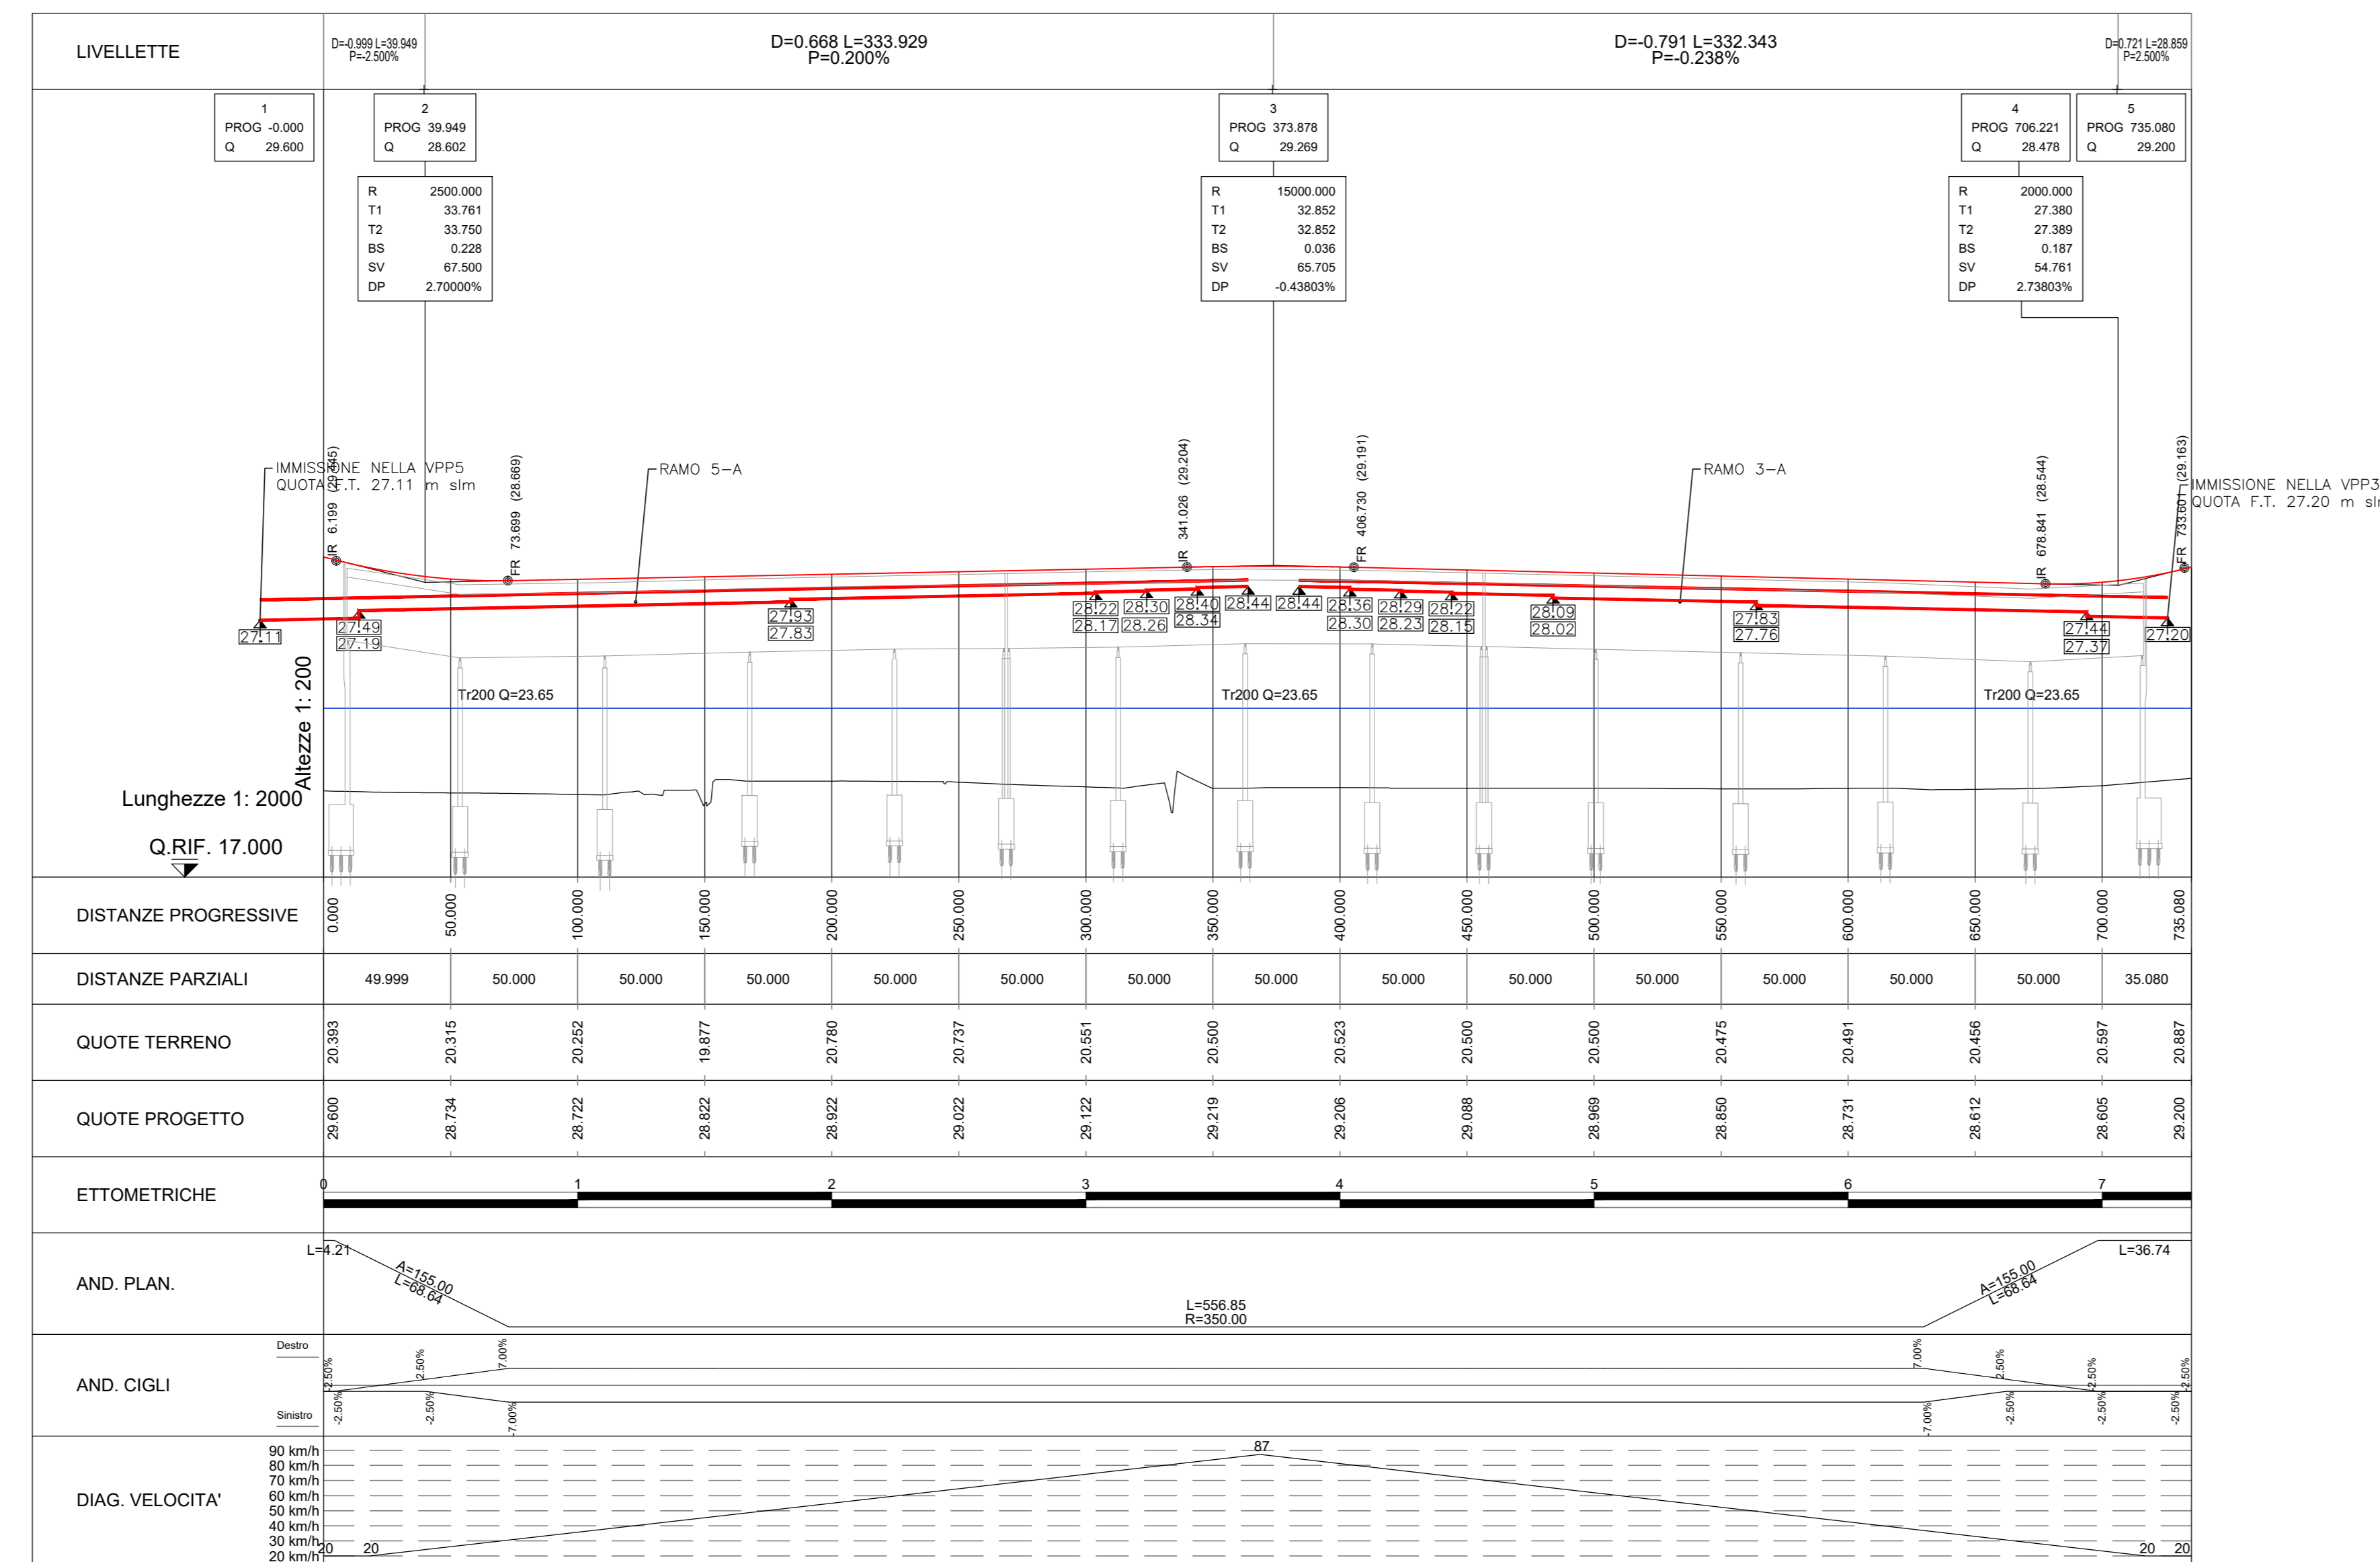

Sanas
GRUPPO FS ITALIANE
Direzione Progettazione e Realizzazione Lavori

SS.4 - Variante dell'abitato di Monterotondo Scalo - 2°Stralcio

PROGETTO DEFINITIVO COD. RM190

PROGETTAZIONE: ATI SINTAGMA - GDG - ICARIA

IL RESPONSABILE DELL'INTEGRAZIONE DELLE PRESTAZIONI SPECIALISTICHE:
MANTOVANA MANTOVANA
Dott. Ing. Nando Granieri
Ordine degli Ingegneri della Prov. di Perugia n° A351

IL GRUPPO DI PROGETTAZIONE:
Sintagma GEOTECNICA ICARIA
Dott. Ing. M. Caracciolo, Dott. Ing. G. Caracciolo, Dott. Ing. V. Caracciolo, Dott. Ing. M. Caracciolo, Dott. Ing. F. Caracciolo, Dott. Ing. P. Caracciolo, Dott. Ing. C. Caracciolo, Dott. Ing. Y. Caracciolo, Dott. Ing. G. Caracciolo, Dott. Ing. C. Caracciolo

IL PROGETTISTA:
Vittorio Rotatori
Ordine degli Ingegneri della Prov. di Terni n° A316

IL GEODISIO:
Dott. Geol. Giorgio Capagnini
Ordine dei Geologi della Regione Umbria n°108

IL LAVORO:
Dott. Ing. Achille Devostranceschi

IL COORDINATORE PER LA SICUREZZA IN FASE DI PROGETTAZIONE:
Dott. Ing. Filippo Brambano
Ordine degli Ingegneri della Prov. di Perugia n° A3373

PROTOCOLLO DATA

IDROLOGIA ED IDRAULICA
Piano profilo idraulica di progetto - Tav. 2 di 3

CODICE PROGETTO	NOME FILE	REVISIONE	SCALA:
DPRM0190	700-000-0R-PR02-A	A	1:2000/1:200

REV.	DESCRIZIONE	DATA	REDATTO	VERIFICATO	APPROVATO
A	Emissione	17/01/2021	C. Invernizzi	F. Maccioni	A. Grandi