


DIAGRAMMA VISIBILITA' : ASSE 1

Scala X 1:5000

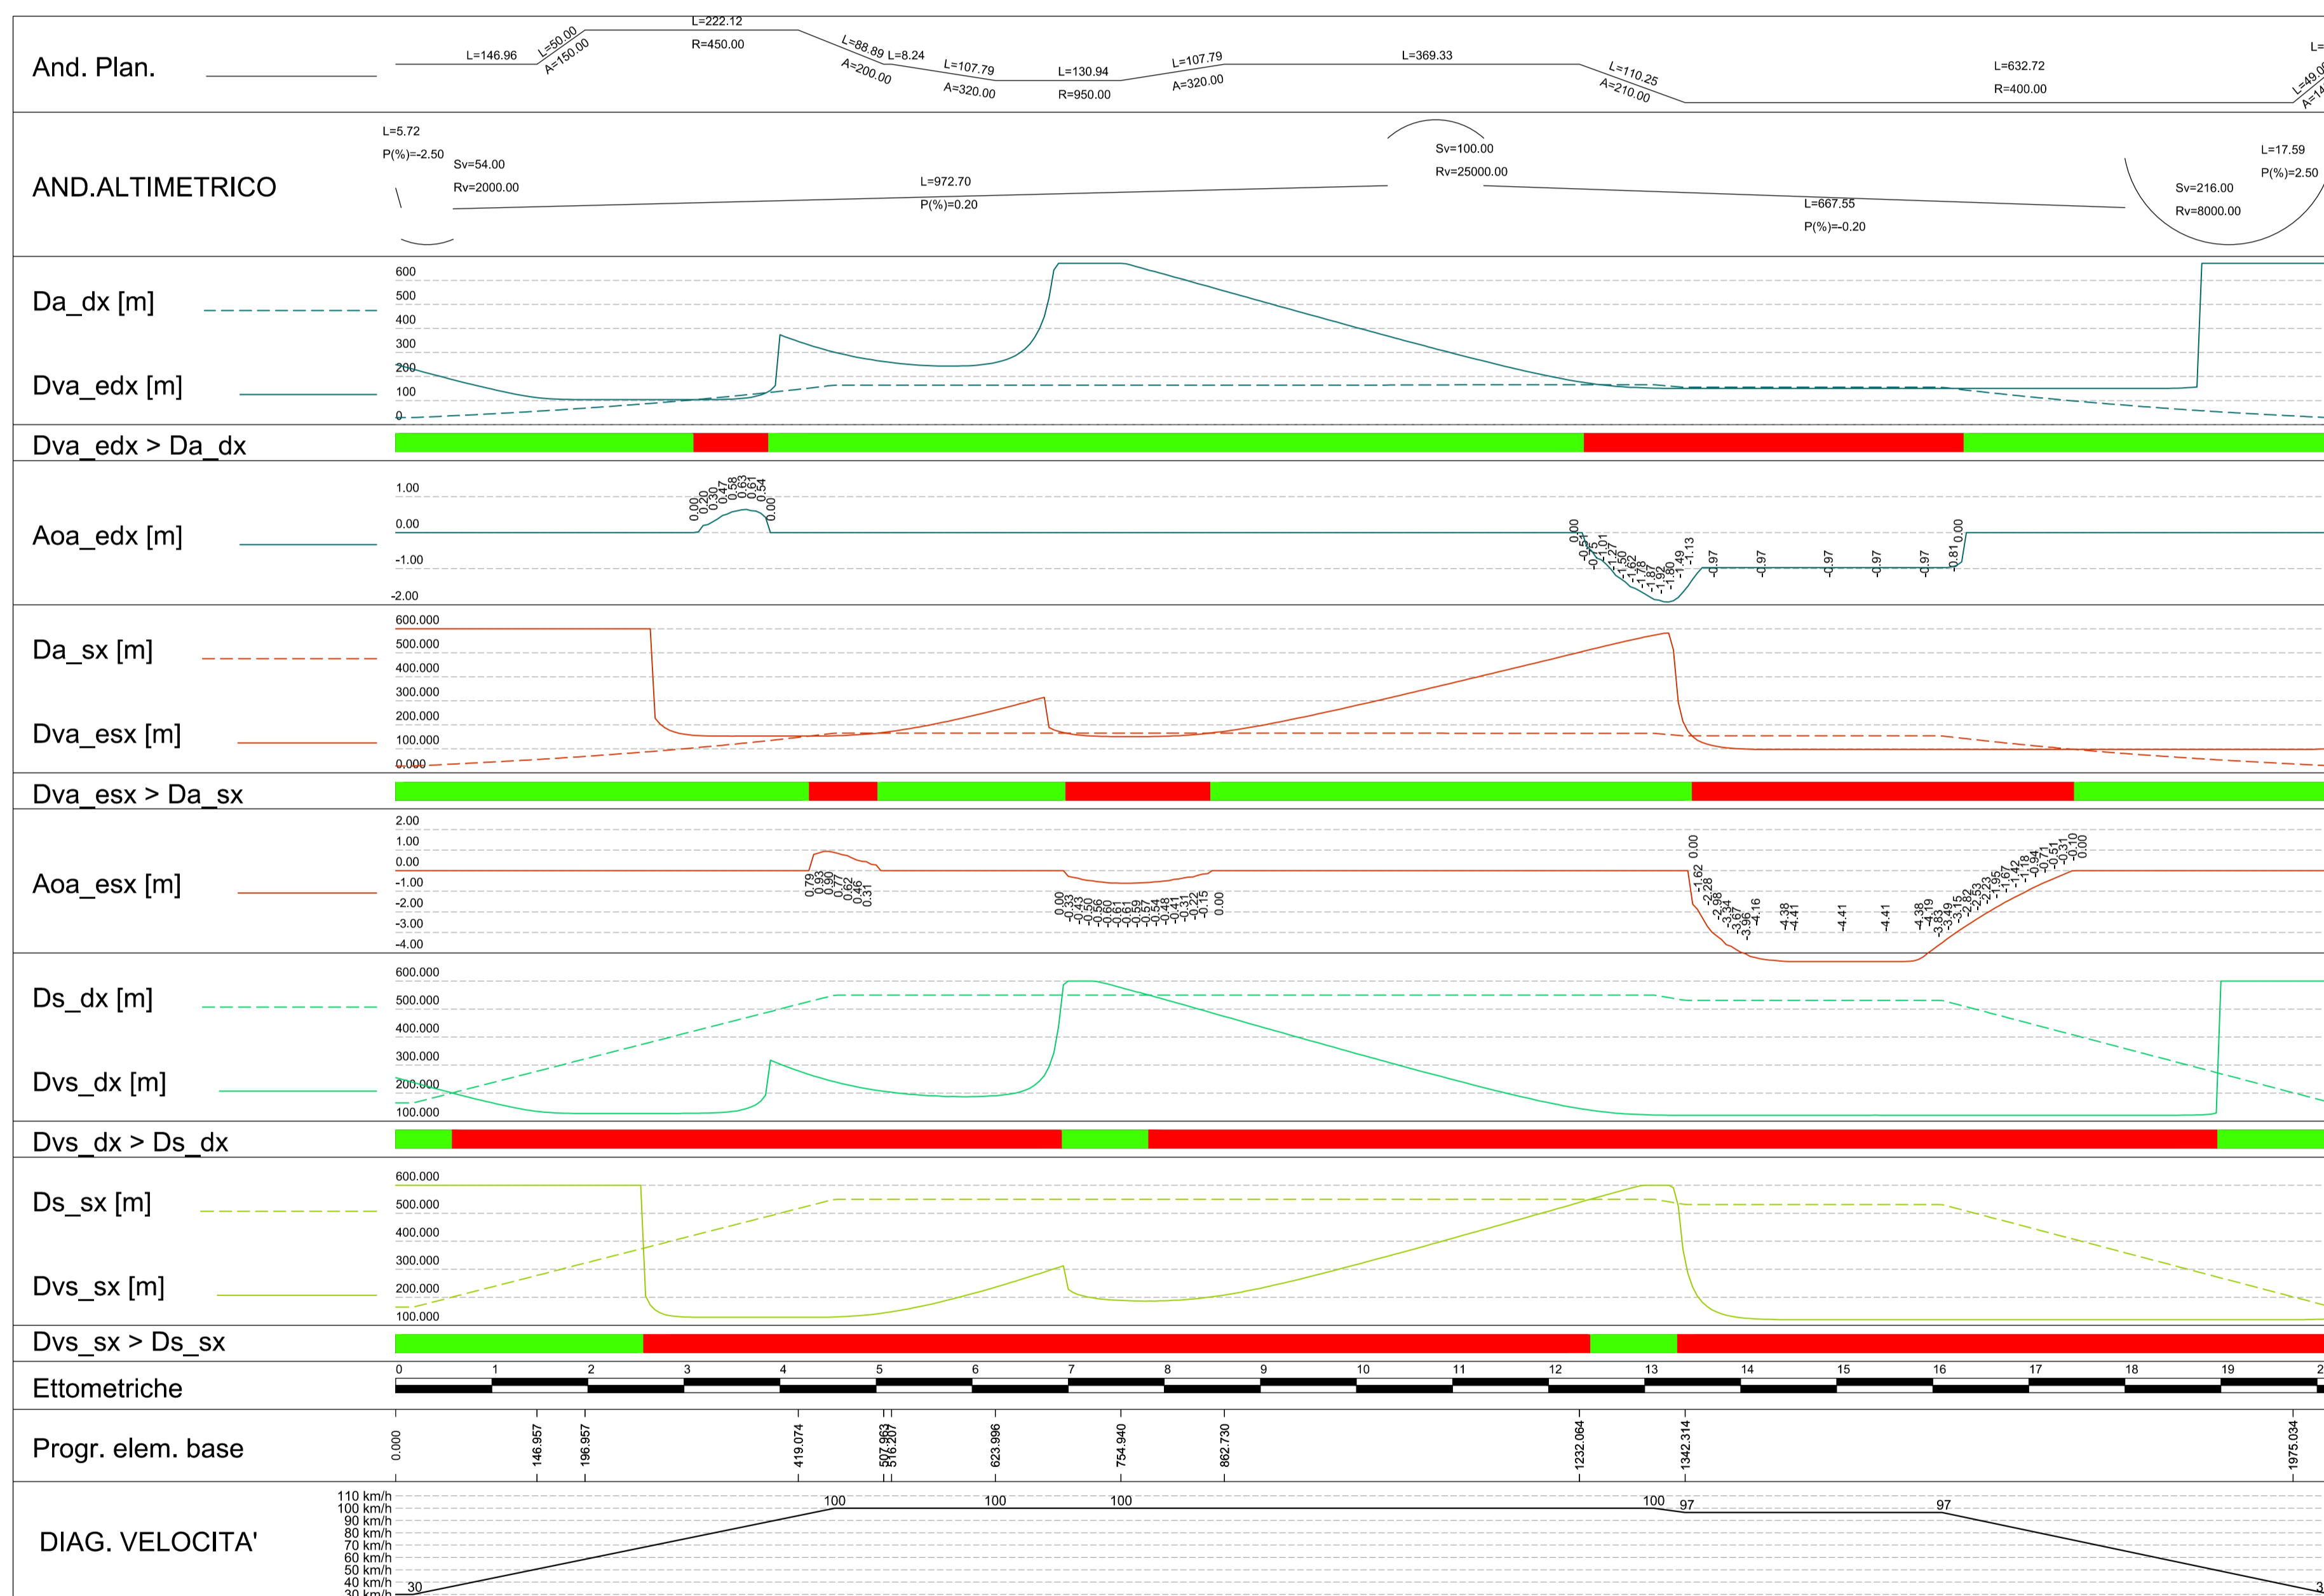

NOTA: Gli allargamenti della sede stradale indicati nel diagramma di visibilità sono stati recepiti. Si rimanda alle sezioni trasversali e alle planimetrie di progetto.

SS.4 - Variante dell'abitato di Monterotondo Scalo - 2°Stralcio

PROGETTO DEFINITIVO

COD. RM190

PROGETTAZIONE: ATI SINTAGMA - GDG - ICARIA	
IL RESPONSABILE DELL'INTEGRAZIONE DELLE PRESTAZIONI SPECIALISTICHE: Dott. Ing. Nando Granieri Ordine degli Ingegneri della Prov. di Perugia n°A3217	IL GRUPPO DI PROGETTAZIONE: MANDATARIA: Sintagma MANDANTI: GEOTECHNICAL DESIGN GROUP, ICARIA Dott. Ing. N. Granieri, Dott. Ing. D. Caraccioli, Dott. Ing. V. Rotisciani Dott. Arch. N. Kamernicky, Dott. Ing. S. Sacconi, Dott. Ing. F. Macchioni Dott. Ing. V. Truffini, Dott. Ing. F. Alcega, Dott. Ing. C. Vichi Dott. Arch. A. Bracchini, Dott. Ing. V. De Gori, Dott. Ing. V. Plunio Dott. Ing. F. Barastani, Dott. Ing. C. Conzatti, Dott. Ing. G. Pulli Dott. Ing. E. Bartolucci, Dott. Ing. M. Marzò, Dott. Ing. G. Sgarani Dott. Geot. G. Casagrandi, Geom. S. Scopetta Dott. Ing. L. Sironi, Dott. Ing. M. Brignani Botta Dott. Ing. E. Saffari, Dott. Ing. L. Drelli Dott. Ing. L. Nani, Dott. Ing. F. Pambianco Dott. Agr. F. Bertì Nalli
IL PROGETTISTA: Elena Bartolucci Ordine degli Ingegneri della Prov. di Perugia n°A3217	IL GEOLOGO: Dott. Geol. Giorgio Cerquiglini Ordine dei Geologi della Regione Umbria n°108
IL R.U.P.: Dott. Ing. Achille Devitofranceschi	IL COORDINATORE PER LA SICUREZZA IN FASE DI PROGETTAZIONE: Dott. Ing. Filippo Pambianco Ordine degli Ingegneri della Prov. di Perugia n° A1373
PROTOCOLLO: DATA:	INGENGERI DELLA PROVINCIA DI PERUGIA, INGENGERI DELLA PROVINCIA DI PERUGIA, SEZIONE A N° A3217, SETTORE INQUADRONAMENTO, SETTORE CIVILE E AMBIENTALE, SETTORE INDUSTRIALE, SETTORE INQUADRONAMENTO, SETTORE CIVILE E AMBIENTALE

PROGETTO STRADALE ASSE 1
Diagrammi di velocità e visibilità

CODICE PROGETTO		NOME FILE		REVISIONE	SCALA:
PROGETTO		P00-PS01-TRA-DG01-A			
LEV. PROG.	N. PROG.	CODICE ELAB.			
DPRM0190	D 20	P00PS01TRADG01		A	-
REV.	DESCRIZIONE	DATA	REDATTO	VERIFICATO	APPROVATO
A	Emissione	17/01/2021	L.Pacosselli	E.Bartolucci	N.Granieri