

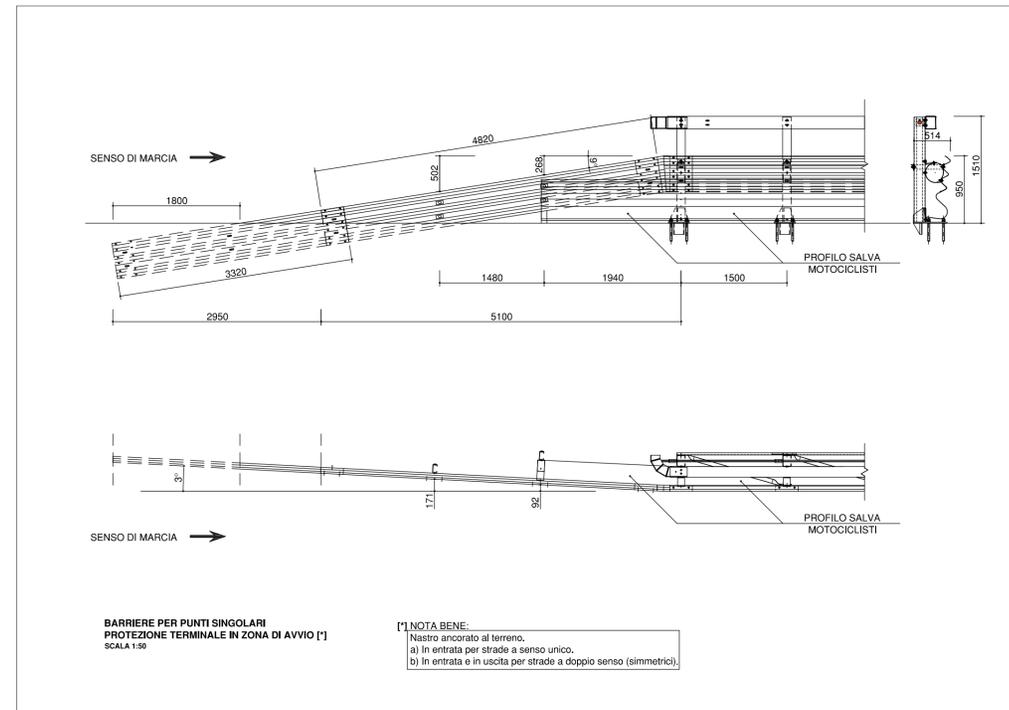
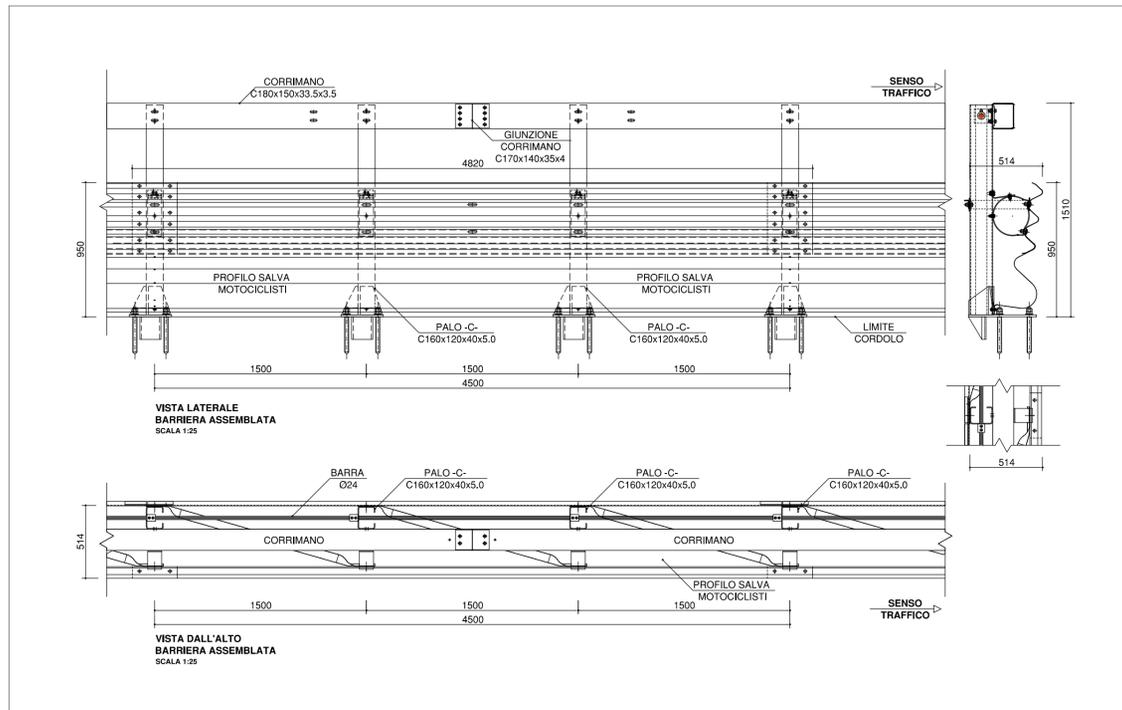
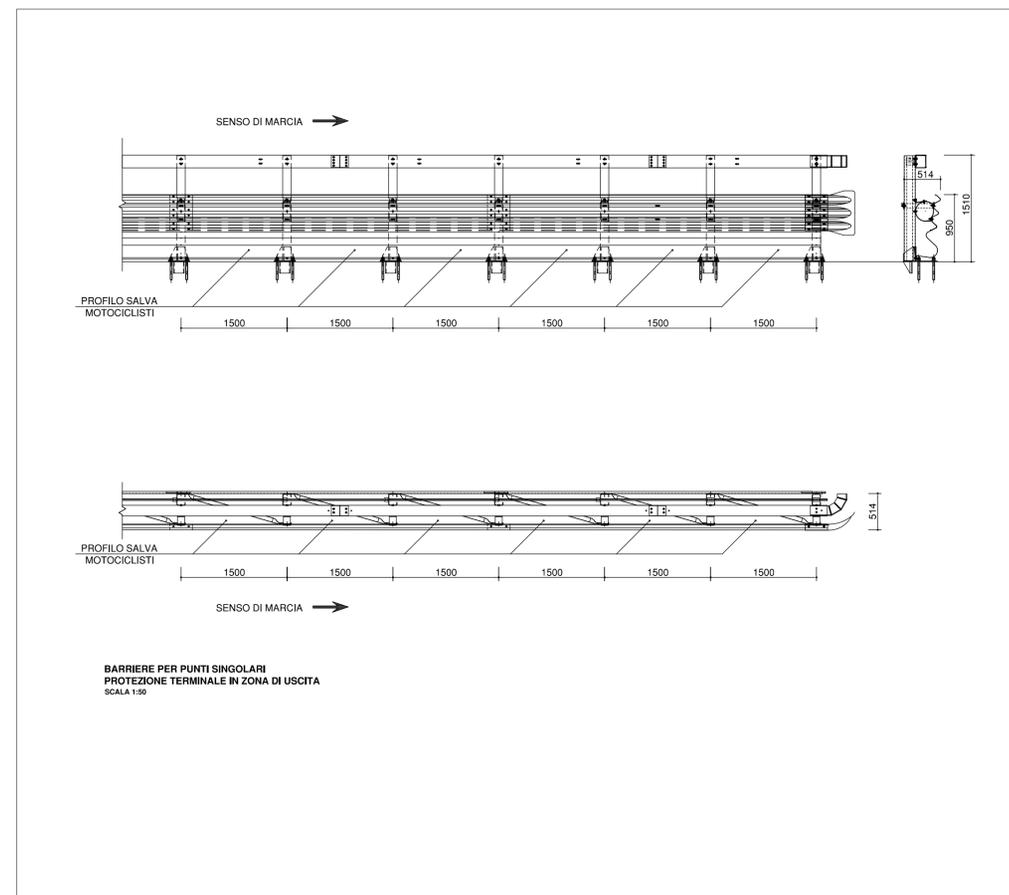


BARRIERA ANAS TRIPLA ONDA BORDO PONTE CLASSE H3 [ANAS H3BP SM] CON PROFILO SALVA MOTOCICLISTI E DISTANZIATORE "CSS"

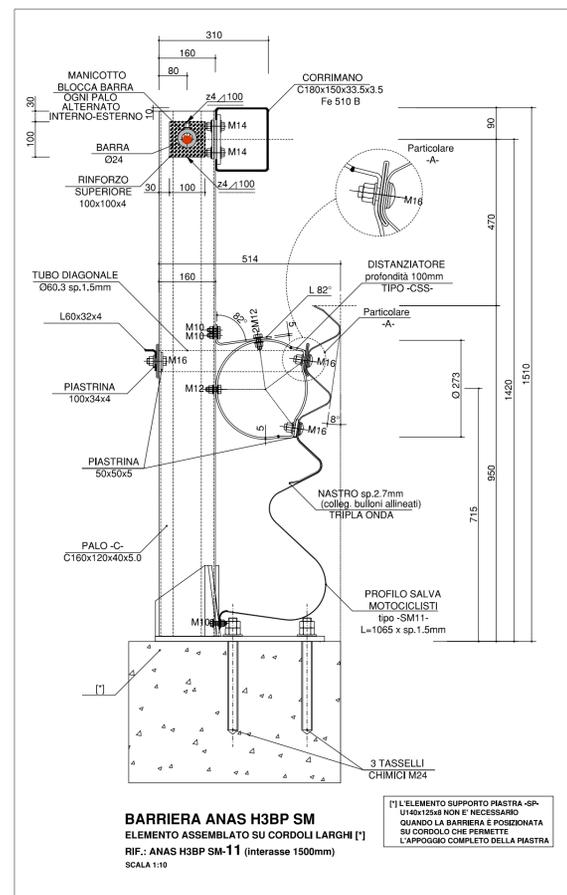

NOTE GENERALE

MATERIALI:
Fe 360 B EN10025.2005 [S235JR EN10027-1] (nastro, distanziatore, profilo salva motociclisti)
Fe 430 B EN10025.2005 [S275JR EN10027-1]
Fe 510 B EN10025.2005 [S355JR EN10027-1] (corrimano copri barre)
B 450 C EN10080.2005, UNI E.16.12.660.0 [L. 33/09 09-04-2009] (barra)

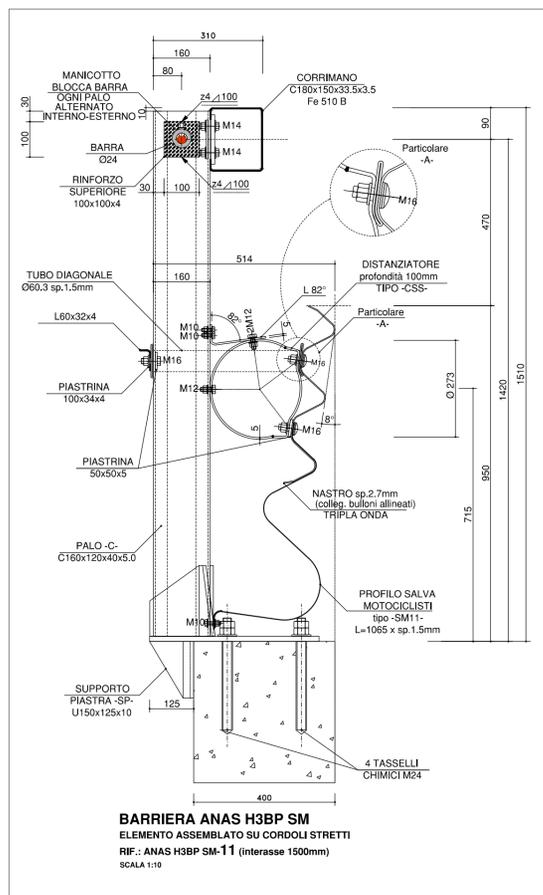

Direzione Progettazione e Realizzazione Lavori

SS.4 - Variante dell'abitato di Monterotondo Scalo - 2°Stralcio

PROGETTO DEFINITIVO

COD. RM190

PROGETTAZIONE: ATI SINTAGMA - GDG - ICARIA

IL RESPONSABILE DELL'INTEGRAZIONE DELLE PRESTAZIONI SPECIALISTICHE:

Dott. Ing. Nando Granieri
Ordine degli Ingegneri della Prov. di Perugia n° A351

IL GRUPPO DI PROGETTAZIONE:

MANDATARIA: Sintagma
MANDANTARI: GEOTECHNICAL DESIGN GROUP, ICARIA
Dott. Ing. N. Granieri, Dott. Ing. D. Caraccioli, Dott. Ing. V. Rossetti, Dott. Arch. N. Kamernicky, Dott. Ing. S. Sacconi, Dott. Ing. F. Macchioni, Dott. Ing. V. Truffi, Dott. Ing. F. Alcega, Dott. Ing. C. Vichi, Dott. Arch. A. Bracchini, Dott. Ing. V. De Gori, Dott. Ing. V. Plunio, Dott. Ing. F. Banastani, Dott. Ing. C. Conzatti, Dott. Ing. G. Pulli, Dott. Ing. E. Bartolucci, Dott. Ing. M. Marzò, Dott. Ing. G. Sgarani, Dott. Geol. G. Cerquiglini, Dott. Ing. L. Scoppetta, Dott. Ing. L. Sironi, Dott. Ing. M. Brignoli Botta, Dott. Ing. E. Saffari, Dott. Ing. L. Dreda, Dott. Ing. L. Nani, Dott. Ing. F. Pambianco, Dott. Agr. F. Berti Nalli

IL PROGETTISTA:
Elena Bartolucci
Ordine degli Ingegneri della Prov. di Perugia n° A3217

IL GEOLOGO:
Dott. Geol. Giorgio Cerquiglini
Ordine dei Geologi della Regione Umbria n° 108

IL R.U.P.:
Dott. Ing. Achille Devitofranceschi

IL COORDINATORE PER LA SICUREZZA IN FASE DI PROGETTAZIONE:
Dott. Ing. Filippo Pambianco
Ordine degli Ingegneri della Prov. di Perugia n° A1373

PROTOCOLLO

DATA

PROGETTO STRADALE BARRIERE DI SICUREZZA Particolari Costruttivi: Barriere Anas Bordo Ponte H3

CODICE PROGETTO	NOME FILE	REVISIONE	SCALA:
PROGETTO	P00-PS05-TRA-DC01-A		
PROGETTO	LEV. PROG. N. PROG.		
DPRMO190	D 20		
	CODICE ELAB.		
	P00PS05TRADC01		
A	Emissione	17/01/2021	M.De Tursi, E.Bartolucci, N.Granieri
REV.	DESCRIZIONE	DATA	REDATTO VERIFICATO APPROVATO