



SEZIONE TIPO RILEVATO IN EPS Km 1+923.00 a fine intervento  
TENUTA IDRAULICA CONTINUA  
DI CEMENTO ARMATO

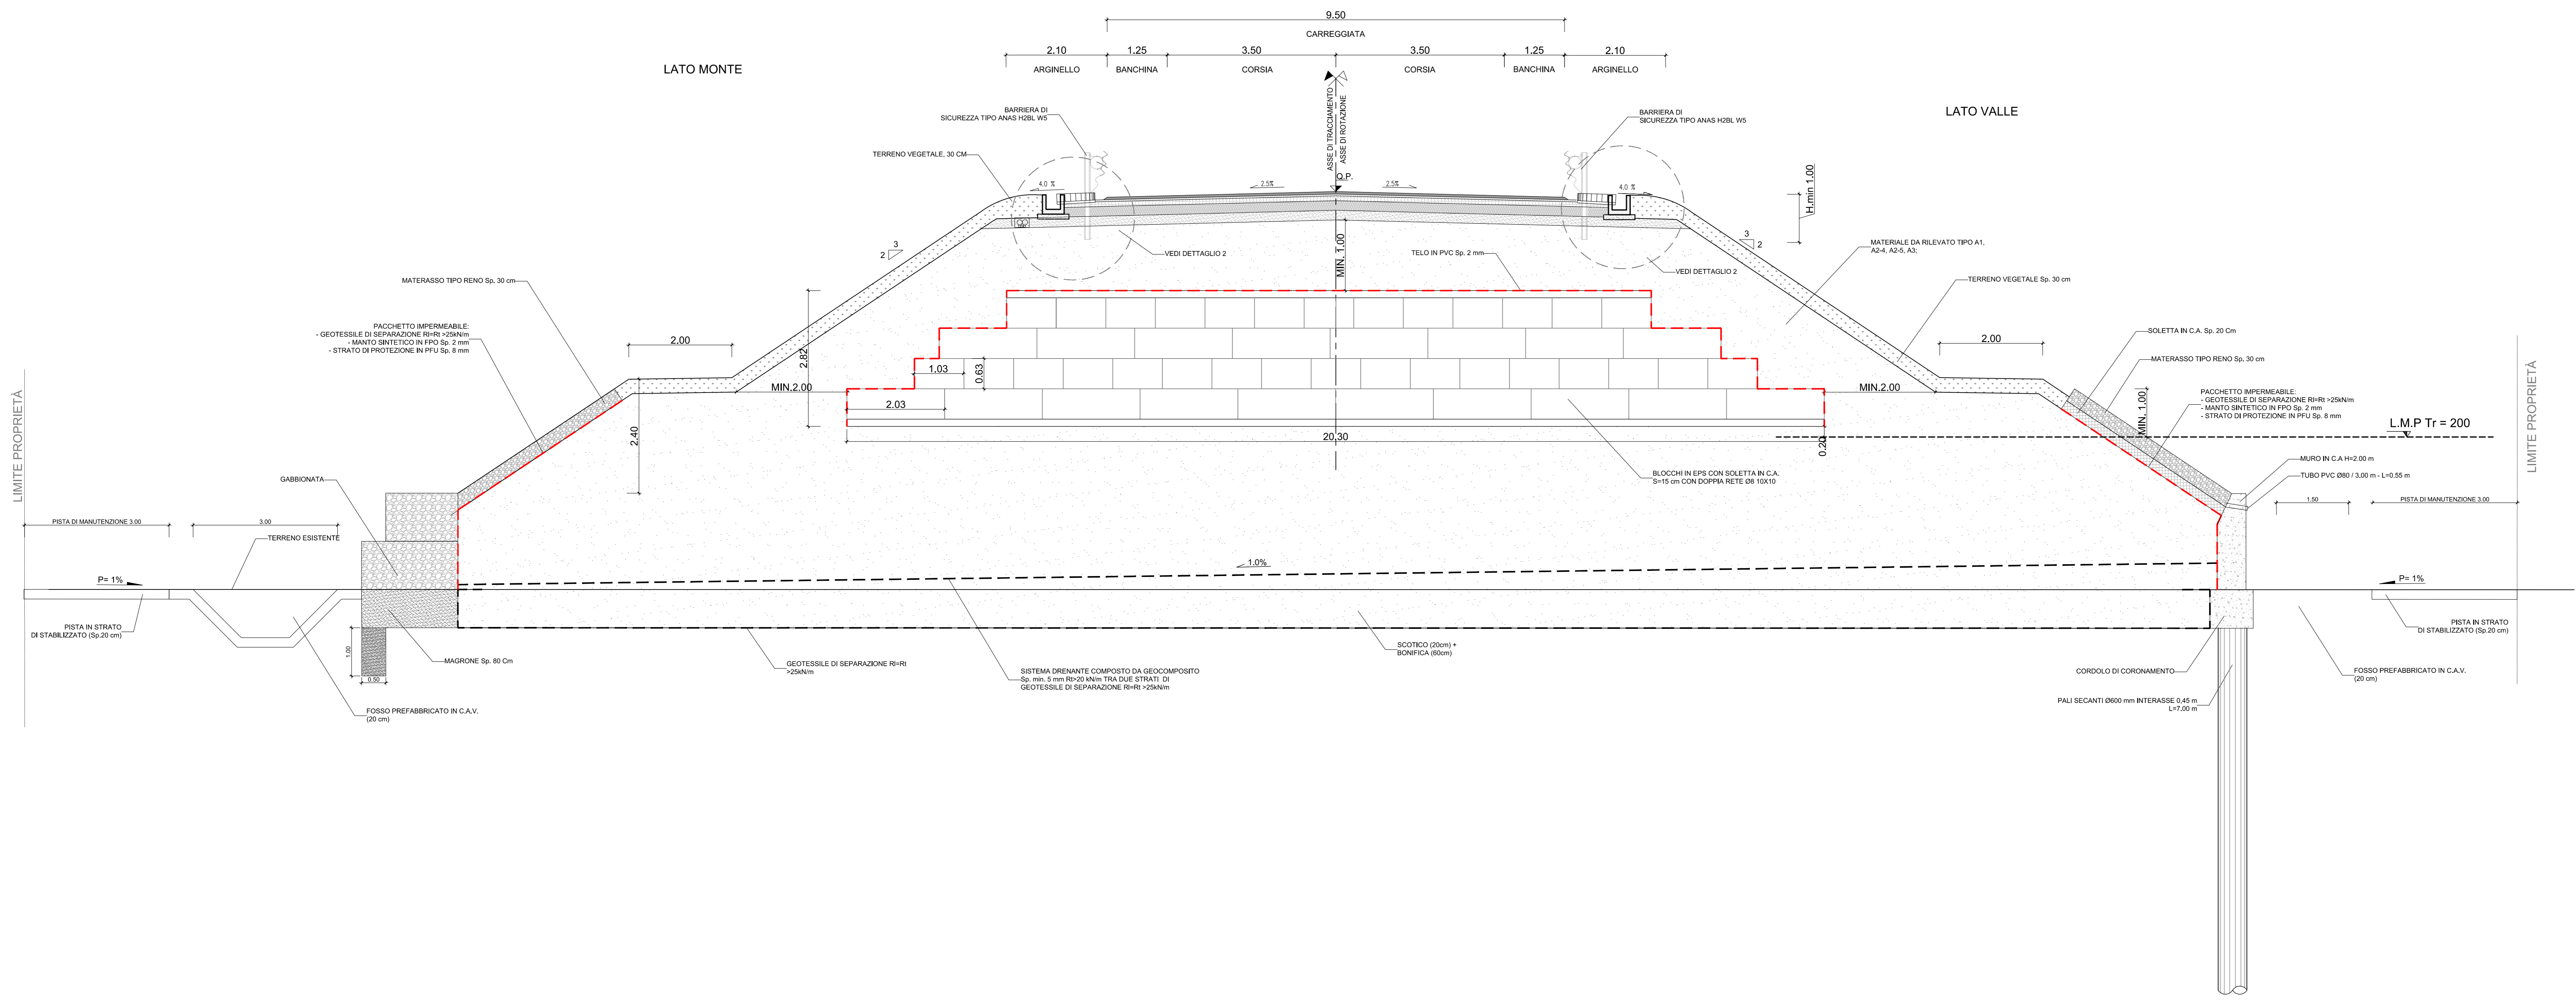

SEZIONE TIPO IN CURVA Km 0+221.76 a Km 1+918.00  
TENUTA IDRAULICA CONTINUA  
DI CEMENTO ARMATO

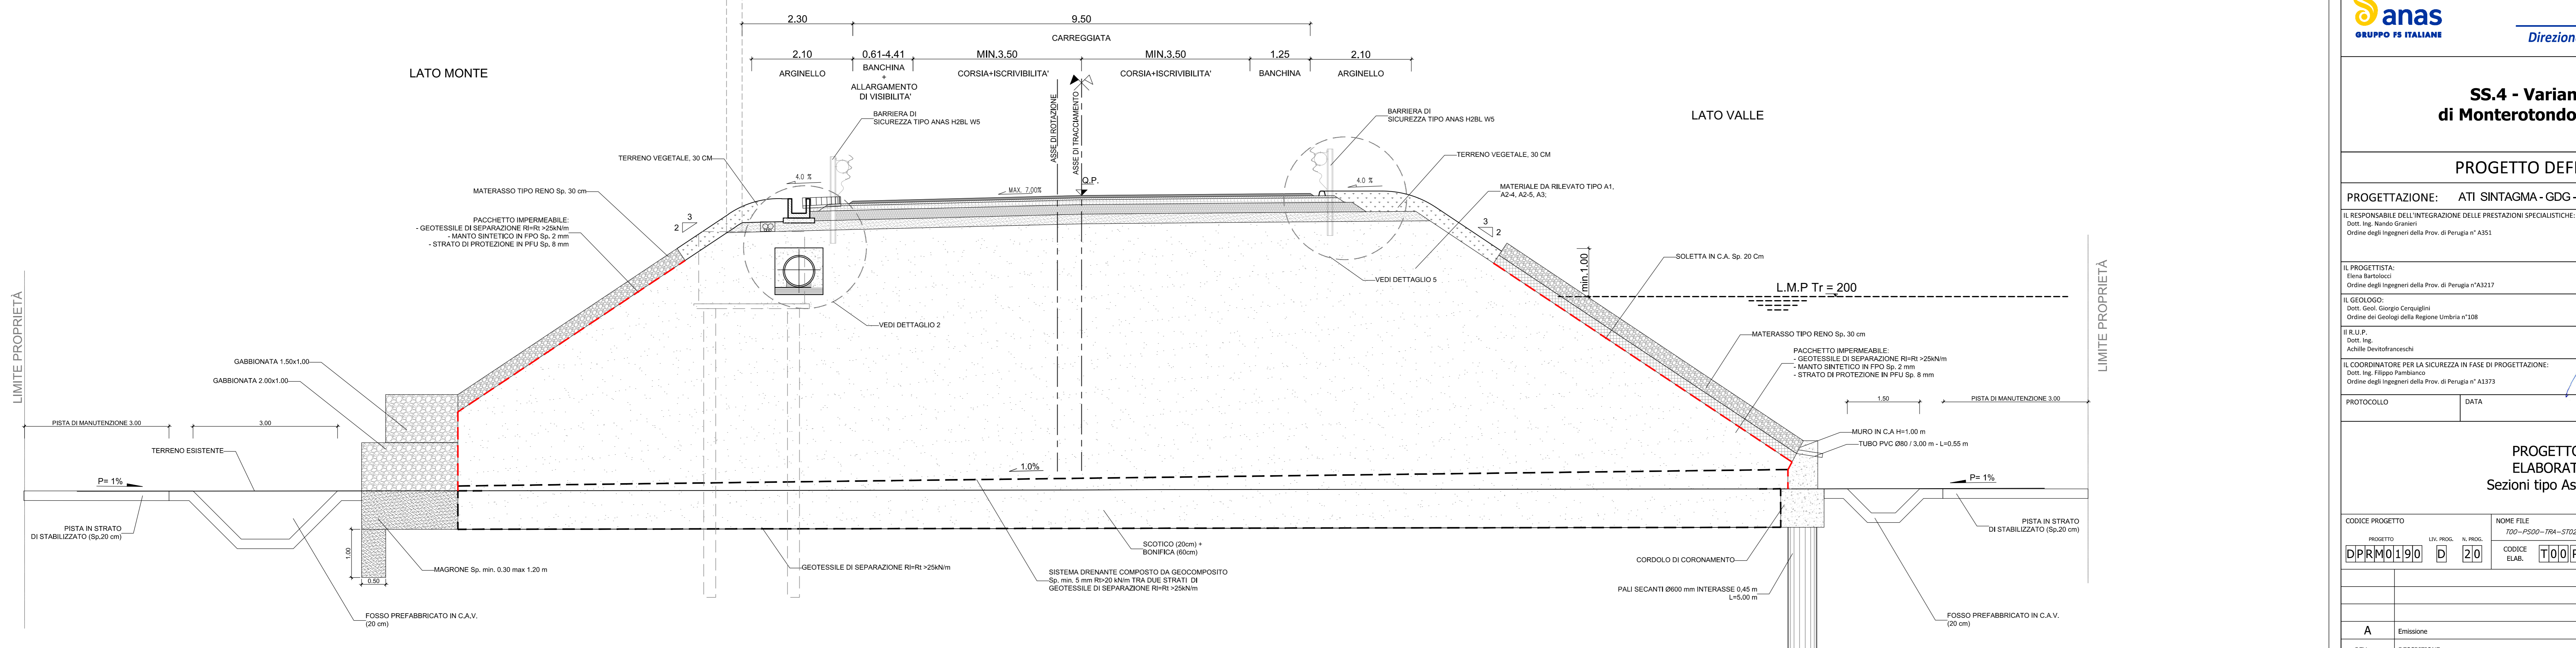

**Sanas**  
GRUPPO FS ITALIANE  
Direzione Progettazione e Realizzazione Lavori

**SS.4 - Variante dell'abitato di Monterotondo Scalo - 2°Stralcio**

PROGETTO DEFINITIVO COD. RM190

PROGETTAZIONE: ATI SINTAGMA - GDG - ICARIA

IL RESPONSABILE DELL'INTEGRAZIONE DELLE PRESTAZIONI SPECIALISTICHE:  
Dott. Ing. Nando Granieri  
Ordine degli Ingegneri della Prov. di Perugia n° 4351

IL GRUPPO DI PROGETTAZIONE:  
MANDATARI: SINTAGMA, GEOTECHNICAL, ICARIA  
MANTENITORI: SINTAGMA, GEOTECHNICAL, ICARIA

IL PROGETTISTA:  
Elena Bartolucci  
Ordine degli Ingegneri della Prov. di Perugia n° 43217

IL GEOLOGO:  
Dott. Geol. Giorgio Conquagnini  
Ordine dei Geologi della Regione Umbria n° 108

IL COORDINATORE PER LA SICUREZZA IN FASE DI PROGETTAZIONE:  
Dott. Ing. Filippo Frattolero  
Ordine degli Ingegneri della Prov. di Perugia n° 43373

PROTOCOLLO DATA

PROGETTO STRADALE  
ELABORATI GENERALI  
Sezioni tipo Asse 1- Tav. 2 di 3

PROGETTO	LIV. MOD.	N. MOD.	CODICE ELAB.	REVISIONE	SCALA:
DPRM0190	D	20	T00P000TRASTI02	A	1:50

REV.	DESCRIZIONE	DATA	REDATTO	VERIFICATO	APPROVATO
A	Emissione	17/01/2021	M.De. Rurali	E.Bartolucci	N.Granieri