


SEZIONE TIPO OPERA DI RILANCIO Km 1+876.00
TENUTA IDRAULICA CONTINUA
DI CEMENTO ARMATO

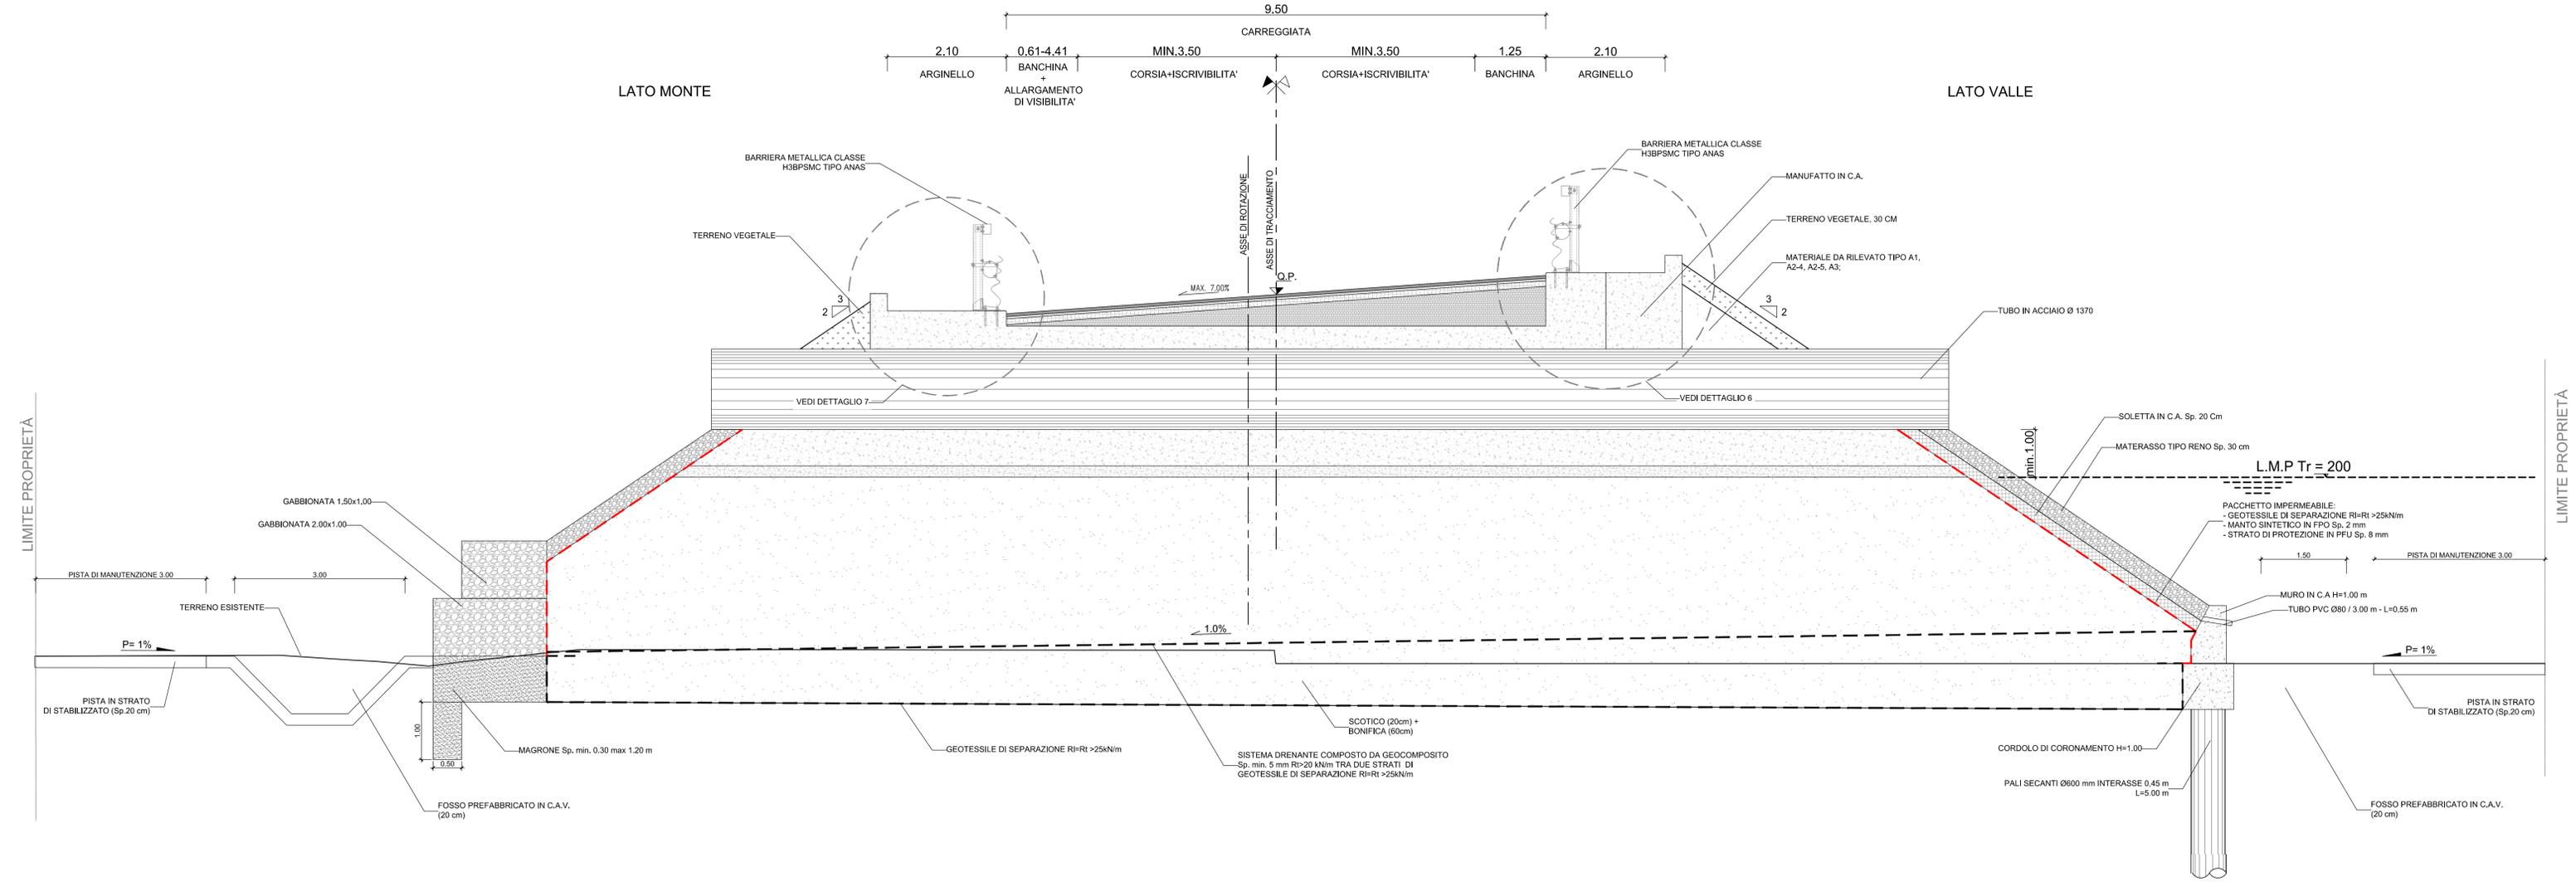

Direzione Progettazione e Realizzazione Lavori

SS.4 - Variante dell'abitato
di Monterotondo Scalo - 2°Stralcio

PROGETTO DEFINITIVO

COD. RM190

PROGETTAZIONE: ATI SINTAGMA - GDG - ICARIA

IL RESPONSABILE DELL'INTEGRAZIONE DELLE PRESTAZIONI SPECIALISTICHE:
Dott. Ing. Nando Granieri
Ordine degli Ingegneri della Prov. di Perugia n°A3217

IL GRUPPO DI PROGETTAZIONE:
MANDATARIA: SINTAGMA
MANDANTI: ICARIA

IL PROGETTISTA:
Elena Bartolucci
Ordine degli Ingegneri della Prov. di Perugia n°A3217

IL COORDINATORE PER LA SICUREZZA IN FASE DI PROGETTAZIONE:
Dott. Ing. Filippo Pambianco
Ordine degli Ingegneri della Prov. di Perugia n°A1373

IL GEOLOGO:
Dott. Geol. Giorgio Cerquiglini
Ordine dei Geologi della Regione Umbria n°108

IL R.U.P.:
Dott. Ing. Achille Devitofranceschi

IL COORDINATORE PER LA SICUREZZA IN FASE DI PROGETTAZIONE:
Dott. Ing. Filippo Pambianco
Ordine degli Ingegneri della Prov. di Perugia n°A1373

PROTOCOLLO DATA

PROGETTO STRADALE
ELABORATI GENERALI
Sezioni tipo Asse 1- Tav. 3 di 3

CODICE PROGETTO	NOME FILE	REVISIONE	SCALA:
PROGETTO	T00-PS00-TRA-ST03-A		
LIV. PROG.	N. PROG.		
DPRM0190	20		
CODICE ELAB.	T00PS00TRA-ST03		
A	Emissione	17/01/2021	M.De Tursi
REV.	DESCRIZIONE	DATA	REDDATO
			VERIFICATO
			APPROVATO