SEZIONE TIPO RILEVATO ROTATORIA
TENUTA IDRAULICA CONTINUA
DI CEMENTO ARMATO

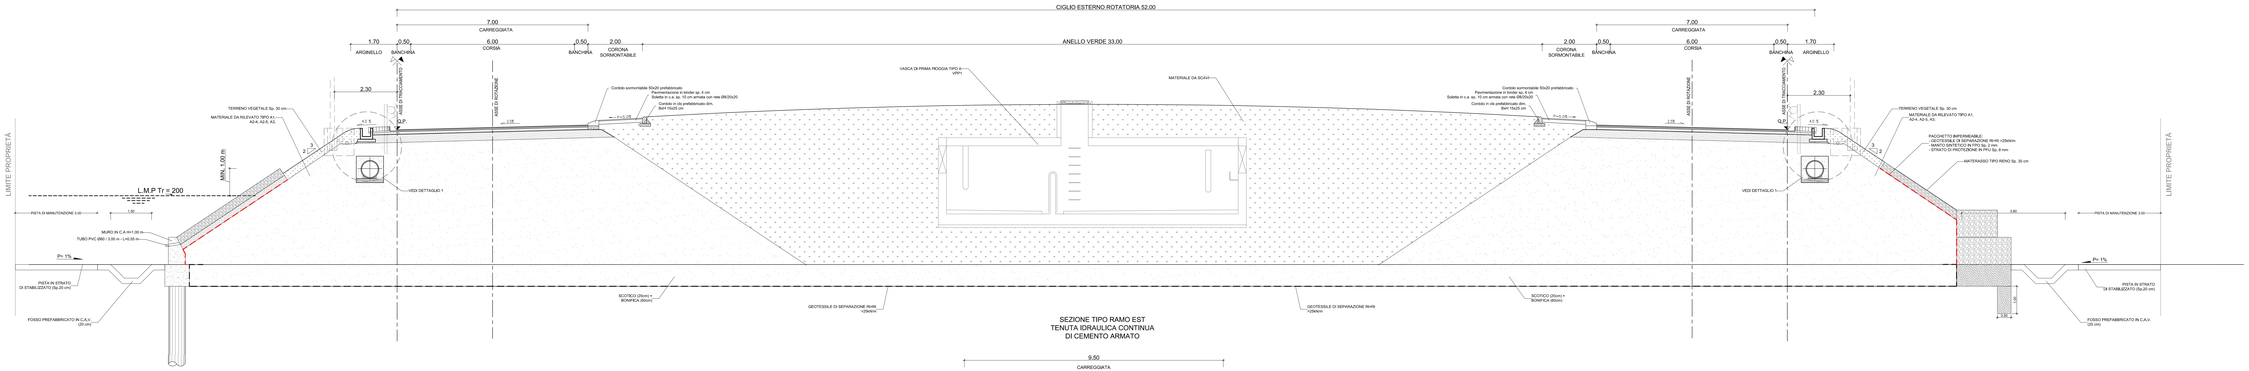

SEZIONE TIPO RAMO EST
TENUTA IDRAULICA CONTINUA
DI CEMENTO ARMATO

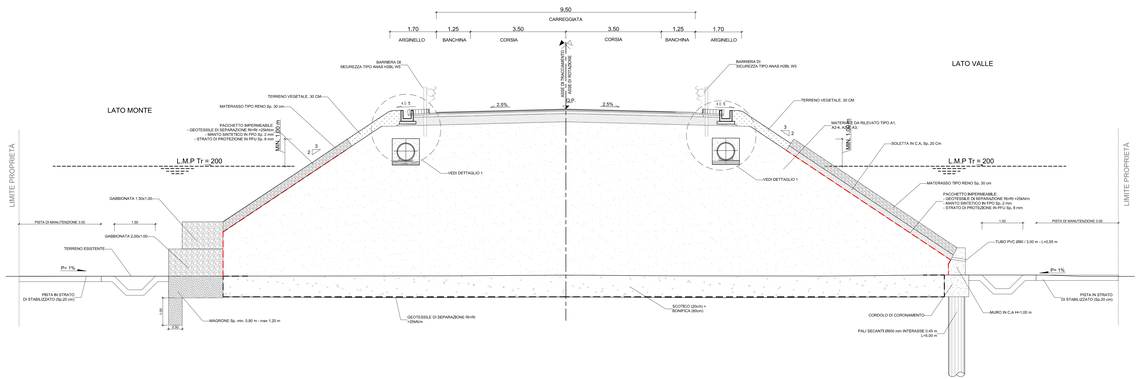

anas
GRUPPO FS ITALIANE

Direzione Progettazione e Realizzazione Lavori

SS.4 - Variante dell'abitato di Monterotondo Scalo - 2°Stralcio

PROGETTO DEFINITIVO

COD. RM190

PROGETTAZIONE: ATI SINTAGMA - GDG - ICARIA

IL RESPONSABILE DELL'INTEGRAZIONE DELLE PRESTAZIONI SPECIALISTICHE:
Dott. Ing. Nando Granieri
Ordine degli Ingegneri della Prov. di Perugia n° A351

IL PROGETTISTA:
Enrico Bartolucci
Ordine degli Ingegneri della Prov. di Perugia n°A1217

I. GEOLOGO:
Dott. Geol. Giorgio Cangiotti
Ordine dei Geologi della Regione Umbria n°108

I. R.U.A.:
Dott. Ing.
Achille Devitofrancesch

IL COORDINATORE PER LA SICUREZZA IN FASE DI PROGETTAZIONE:
Dott. Ing. Filippo Pambianco
Ordine degli Ingegneri della Prov. di Perugia n° A1373

IL GRUPPO DI PROGETTAZIONE:
MANDATARIA: MANDANTI:

Sintagma — GEOTECHNICAL DESIGN GROUP — ICARIA società di ingegneria

Dott.Ing. N.Granieri, Dott.Ing. G.Calcaterra, Dott. Ing. F.Gentili, Dott.Ing. A.Pierantoni, Dott.Ing. F.Pambianco, Dott.Ing. A.Devitofrancesch, Dott.Ing. G.Grande, Dott.Ing. A.Pesci, Dott.Ing. A.Bartolucci, Dott.Ing. V.Piunno, Dott.Ing. G.Angelini, Dott.Ing. M.Bigiarelli, Dott.Ing. A.Rosi, Dott.Ing. C.Cecchini, Dott.Ing. A.Burzacca, Geom. C.Gregorini, Geom. C.Pambianco, Geom. L.Polidori, Geom. M.Pambianco, Geom. 