



SEZIONE TIPO RAMO NORD

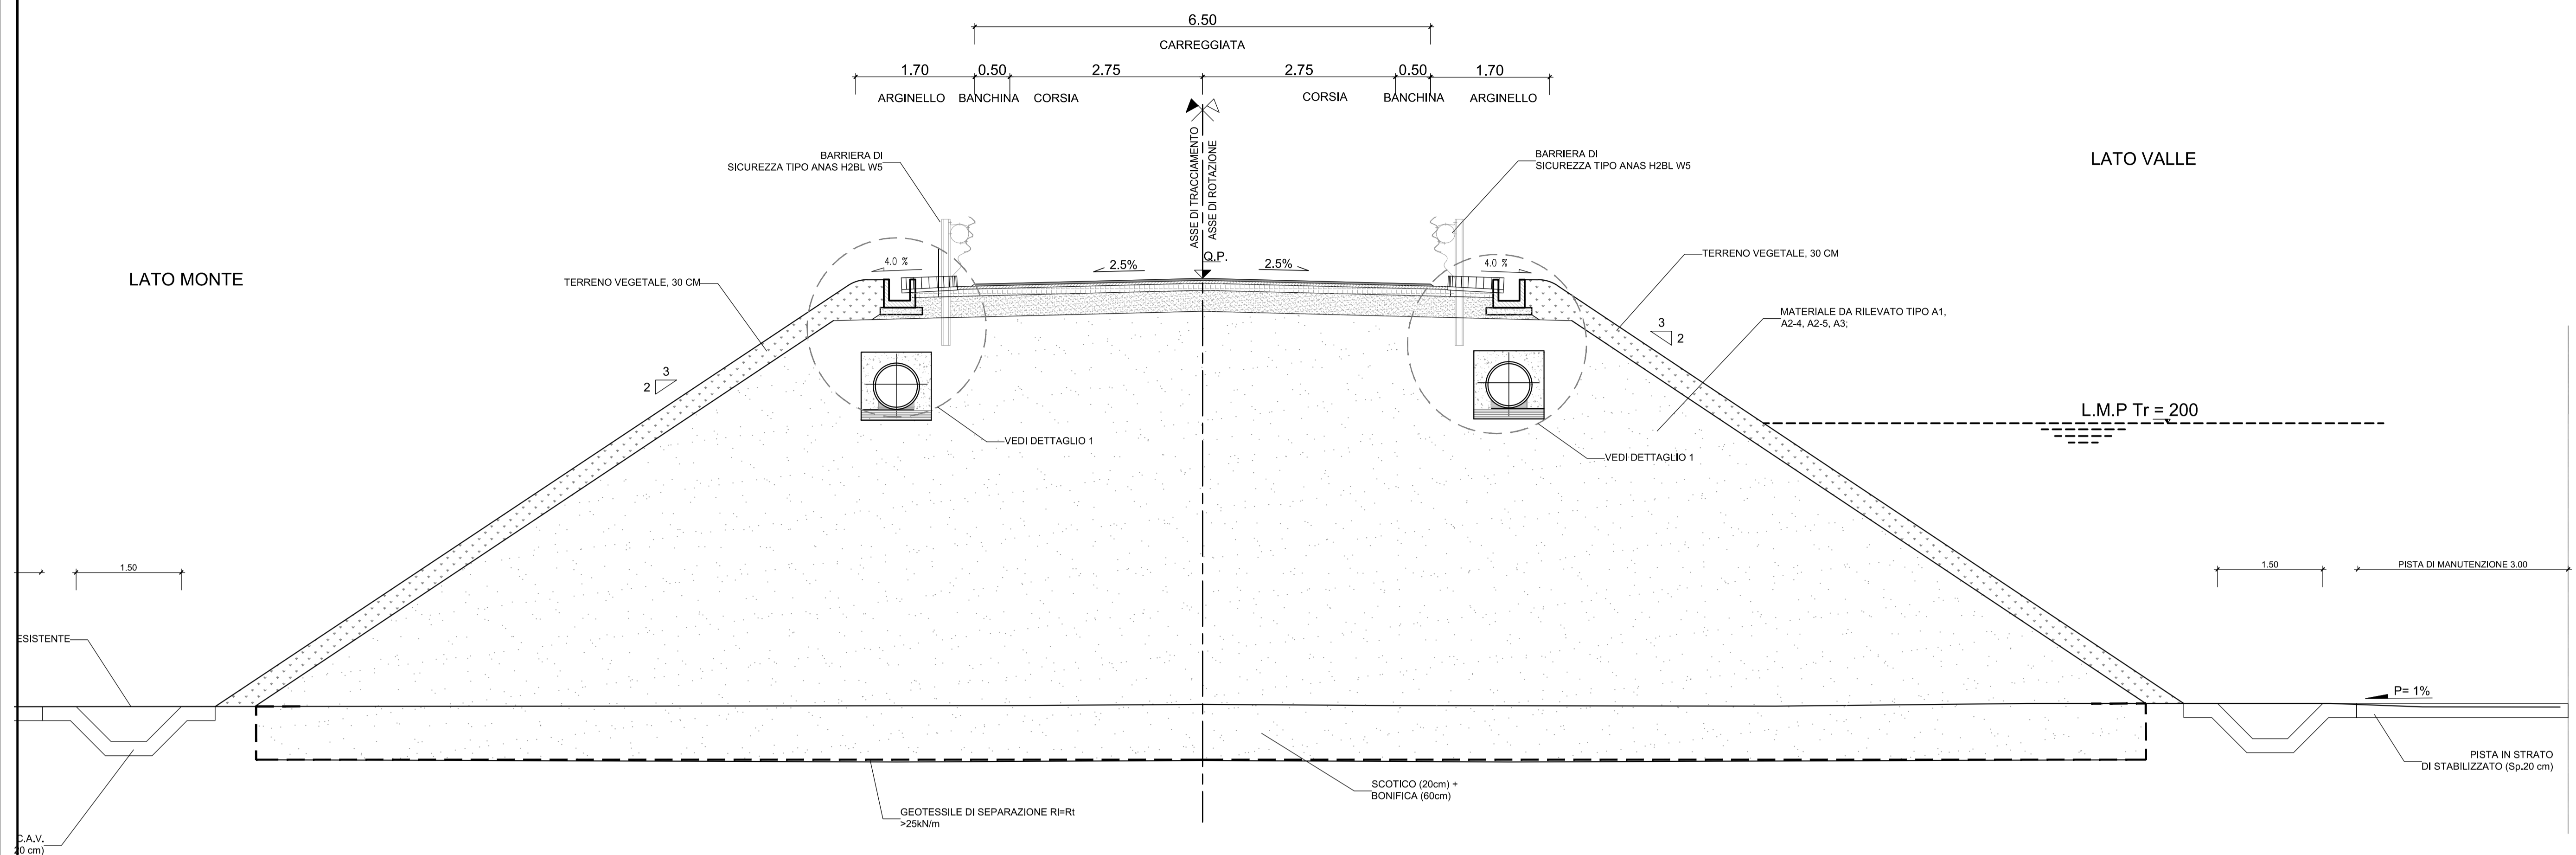

SEZIONE TIPO RAMO SUD  
TENUTA IDRAGICA CONTINUA  
CON GABBIONATE

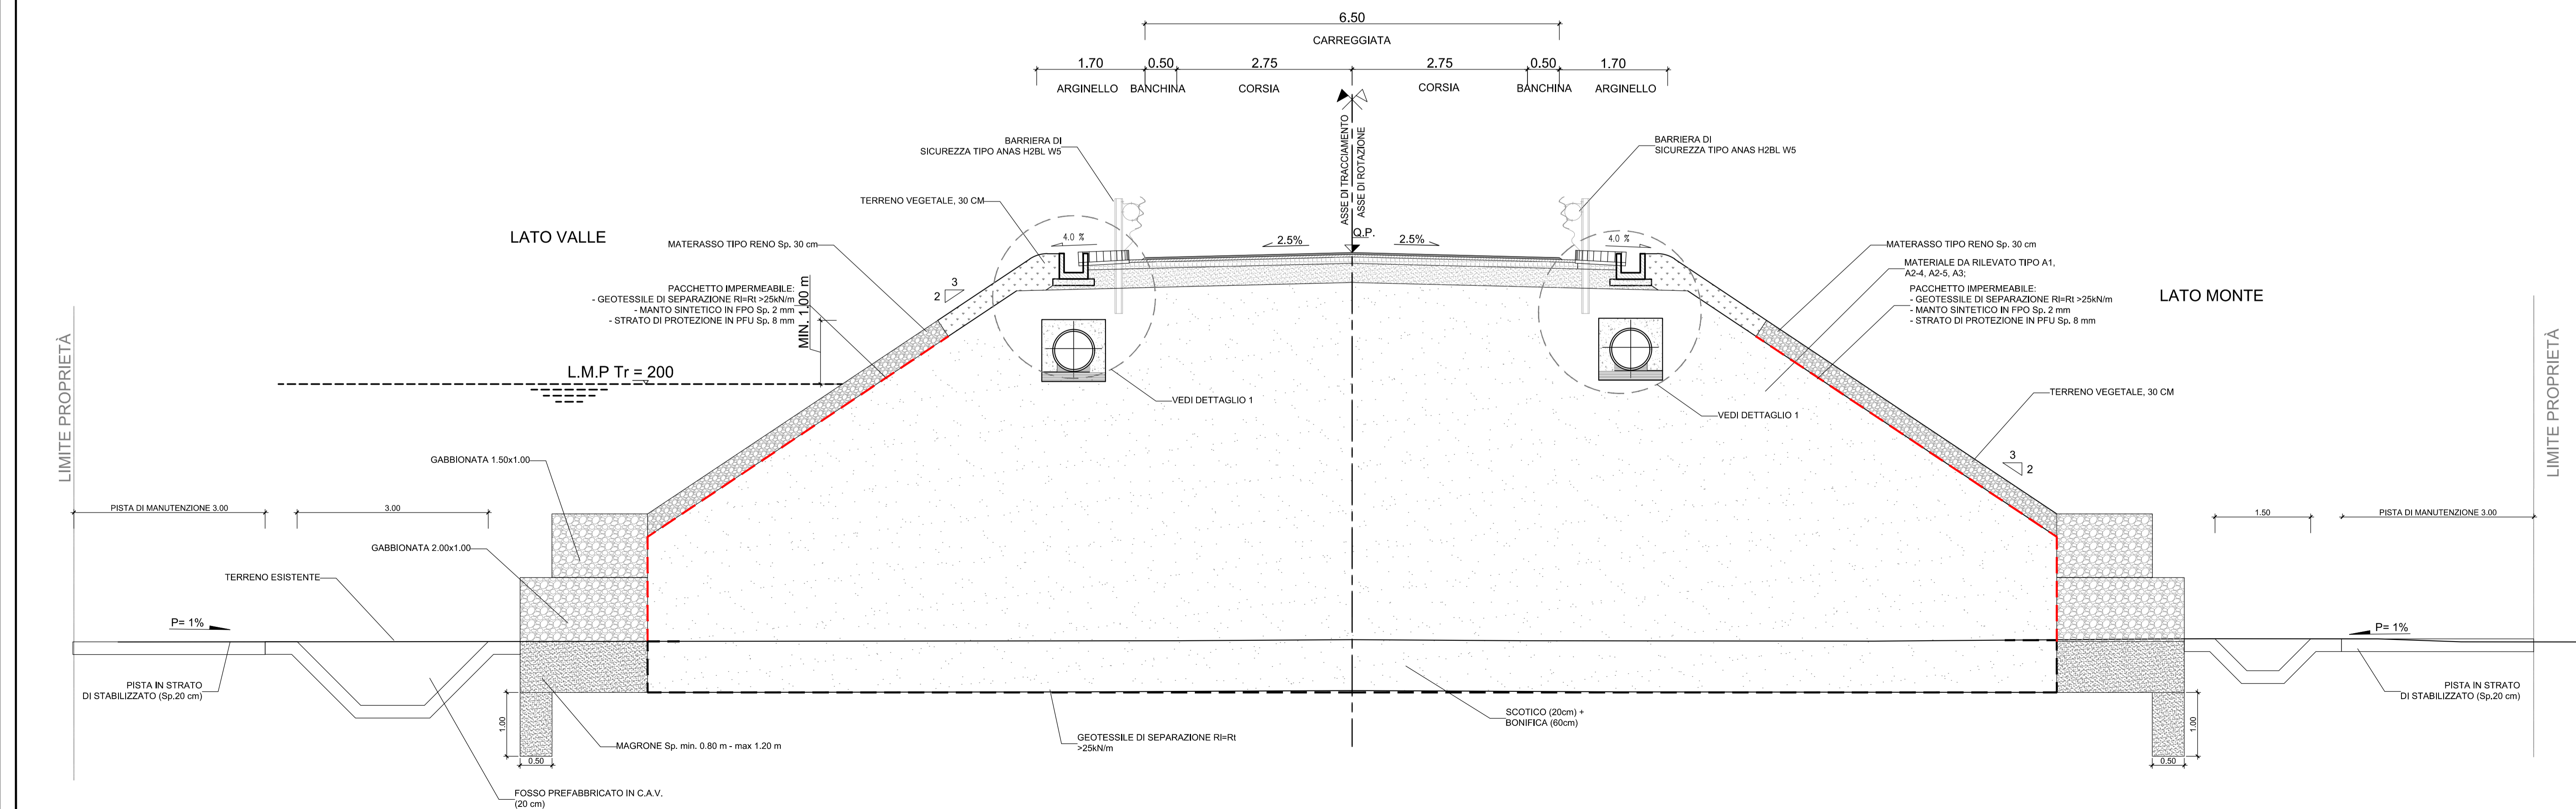

Direzione Progettazione e Realizzazione Lavori

SS.4 - Variante dell'abitato  
di Monterotondo Scalo - 2°Stralcio

PROGETTO DEFINITIVO

COD. RM190

PROGETTAZIONE: ATI SINTAGMA - GDG - ICARIA

IL RESPONSABILE DELL'INTEGRAZIONE DELLE PRESTAZIONI SPECIALISTICHE: Dott. Ing. Nando Granieri  
IL GRUPPO DI PROGETTAZIONE: MANDATARIA: SINTAGMA DESIGN GROUP ICARIA

IL PROGETTISTA: Elena Bartolucci  
Mandatari: Dott. Ing. N. Granieri, Dott. Ing. V. Truffelli, Dott. Arch. A. Braccini, Dott. Ing. F. Chiaraventi, Dott. Ing. G. Cerquiglini, Dott. Geol. S. Scopetta, Dott. Ing. M. Brenna, Dott. Ing. E. Spagnoli Botta, Dott. Ing. L. Di Libi, Dott. Ing. L. Nani, Dott. Agr. F. Pambianco, Dott. Agr. F. Berri NUBI

IL GEOLOGO: Dott. Geol. Giorgio Cerquiglini  
IL COORDINATORE PER LA SICUREZZA IN FASE DI PROGETTAZIONE: Dott. Ing. Filippo Pambianco

PROTOCOLLO: DATA: [ ]

PROGETTO STRADALE  
ELABORATI GENERALI  
Sezioni tipo Rotatoria A e rami - Tav. 1 di 2

CODICE PROGETTO: DPM0190  
NOME FILE: T00-PS00-TRA-ST07-A  
REVISIONE: A  
SCALA: 1:50

REV.	DESCRIZIONE	DATA	REDDATO	VERIFICATO	APPROVATO
A	Emissione	17/01/2021	M.De Turri	E.Bartolucci	N.Granieri