




PROFILO LONGITUDINALE ROTATORIA "C"

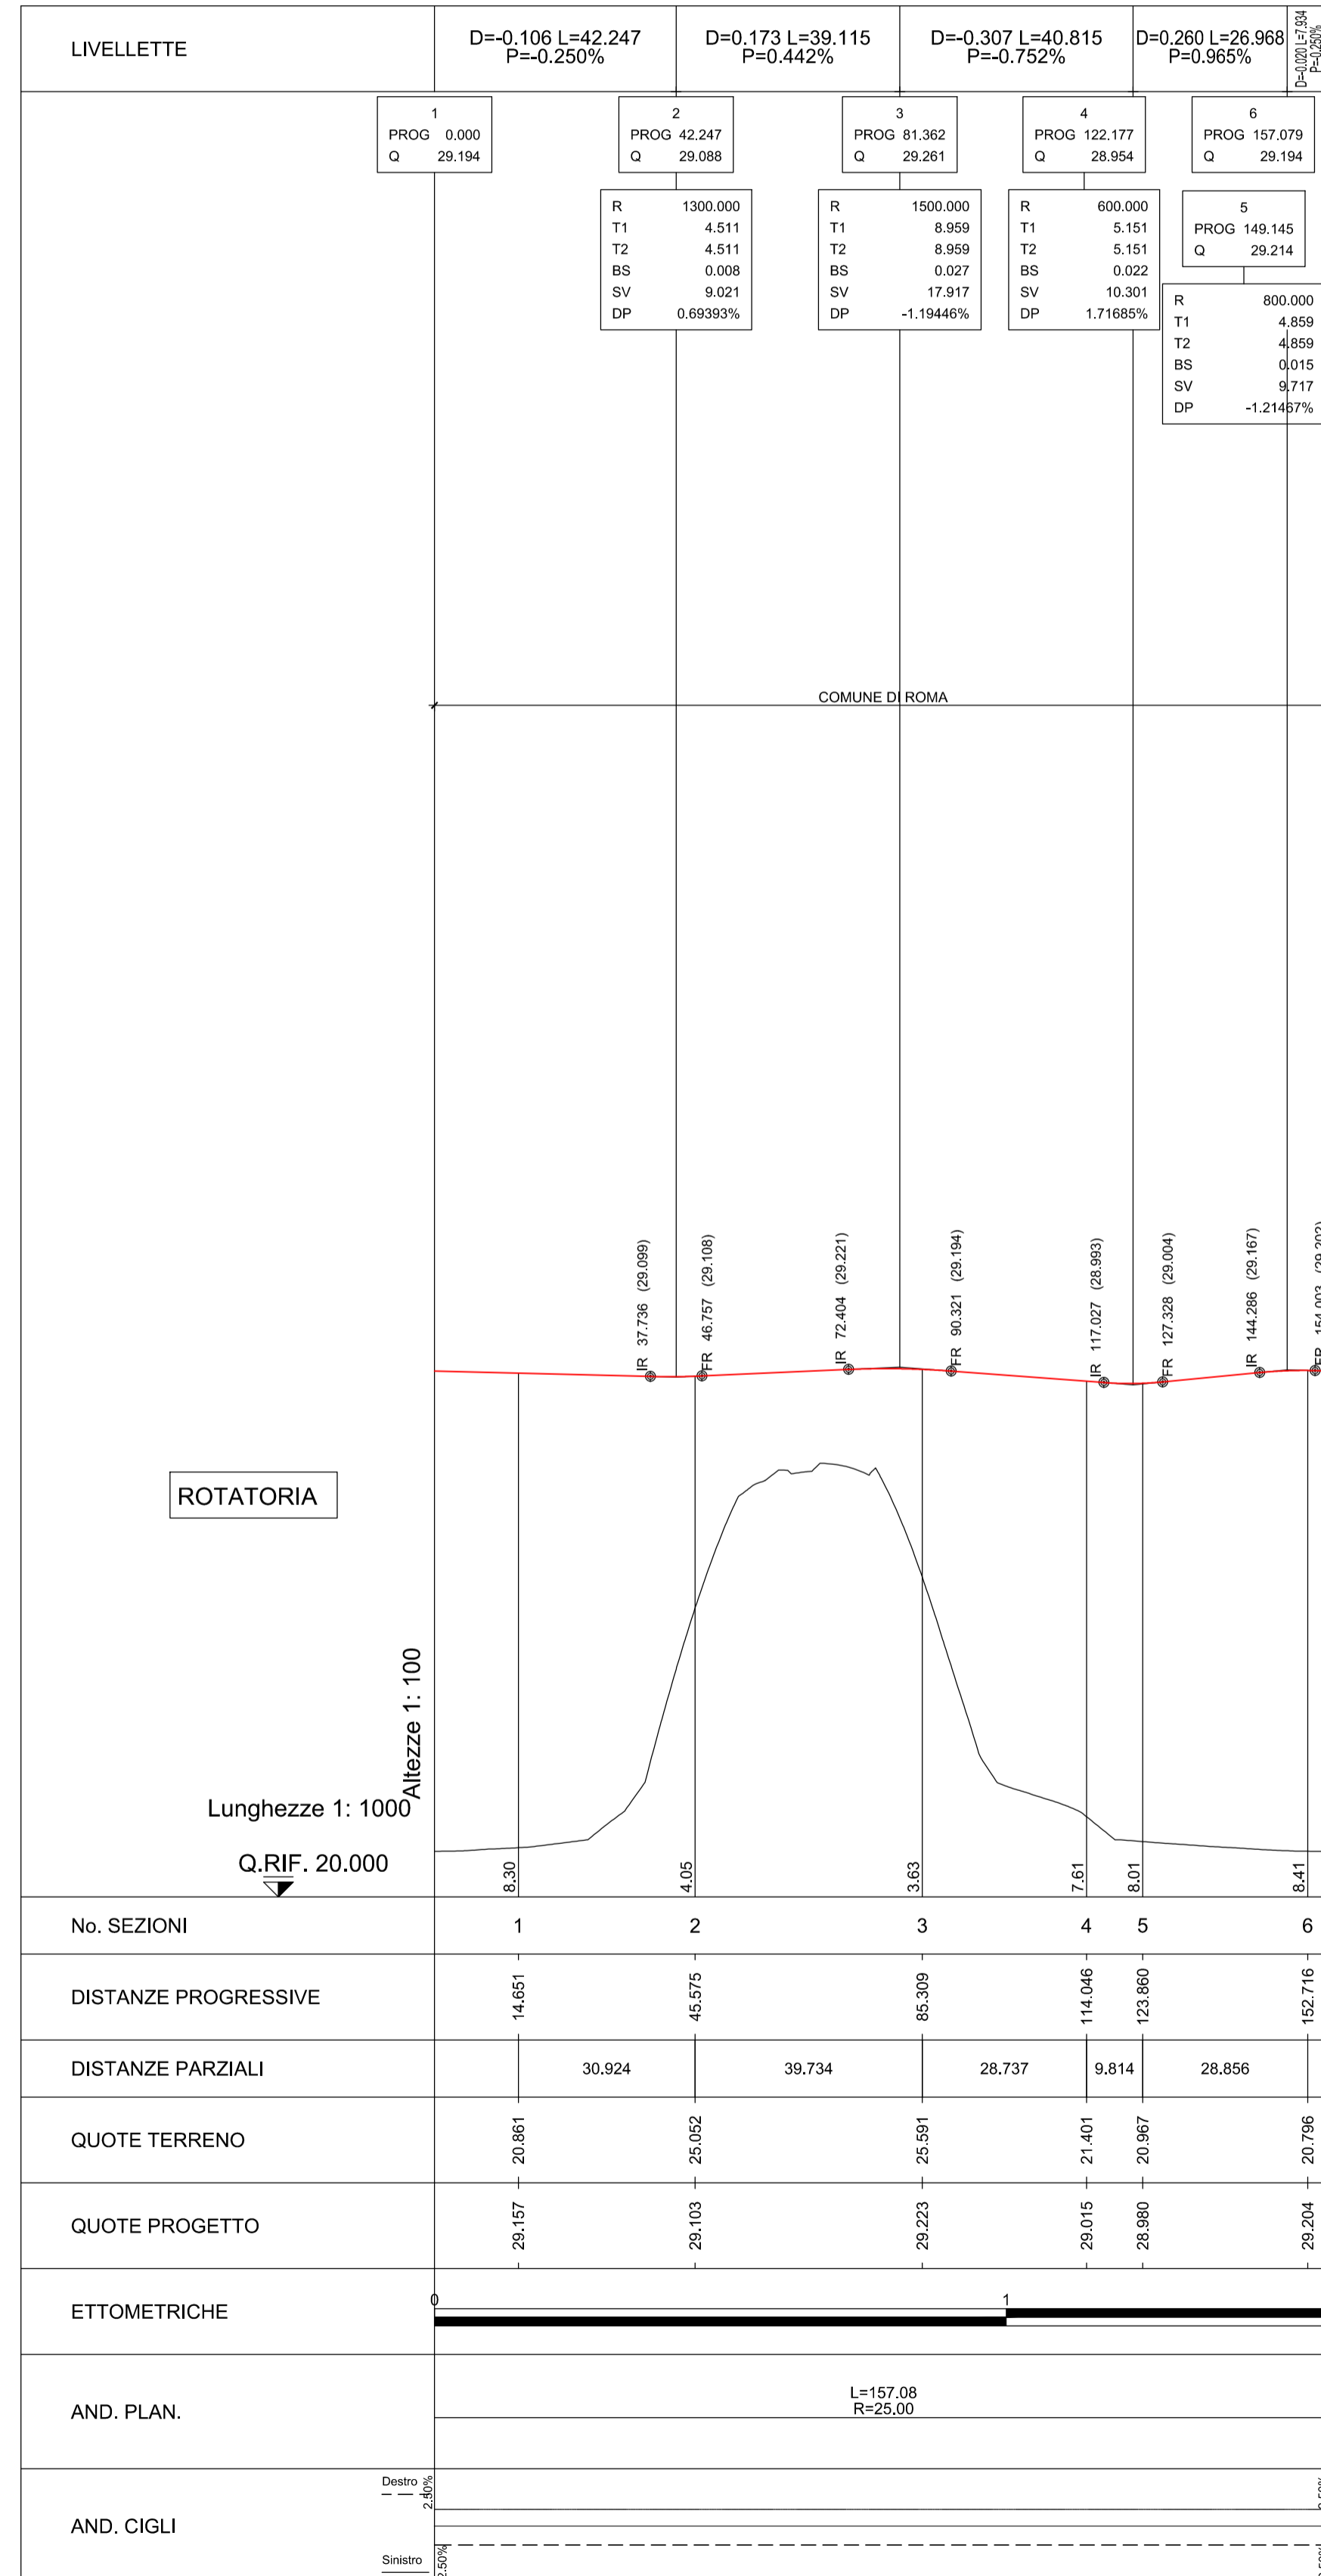

PROFILO LONGITUDINALE BRACCIO SUD

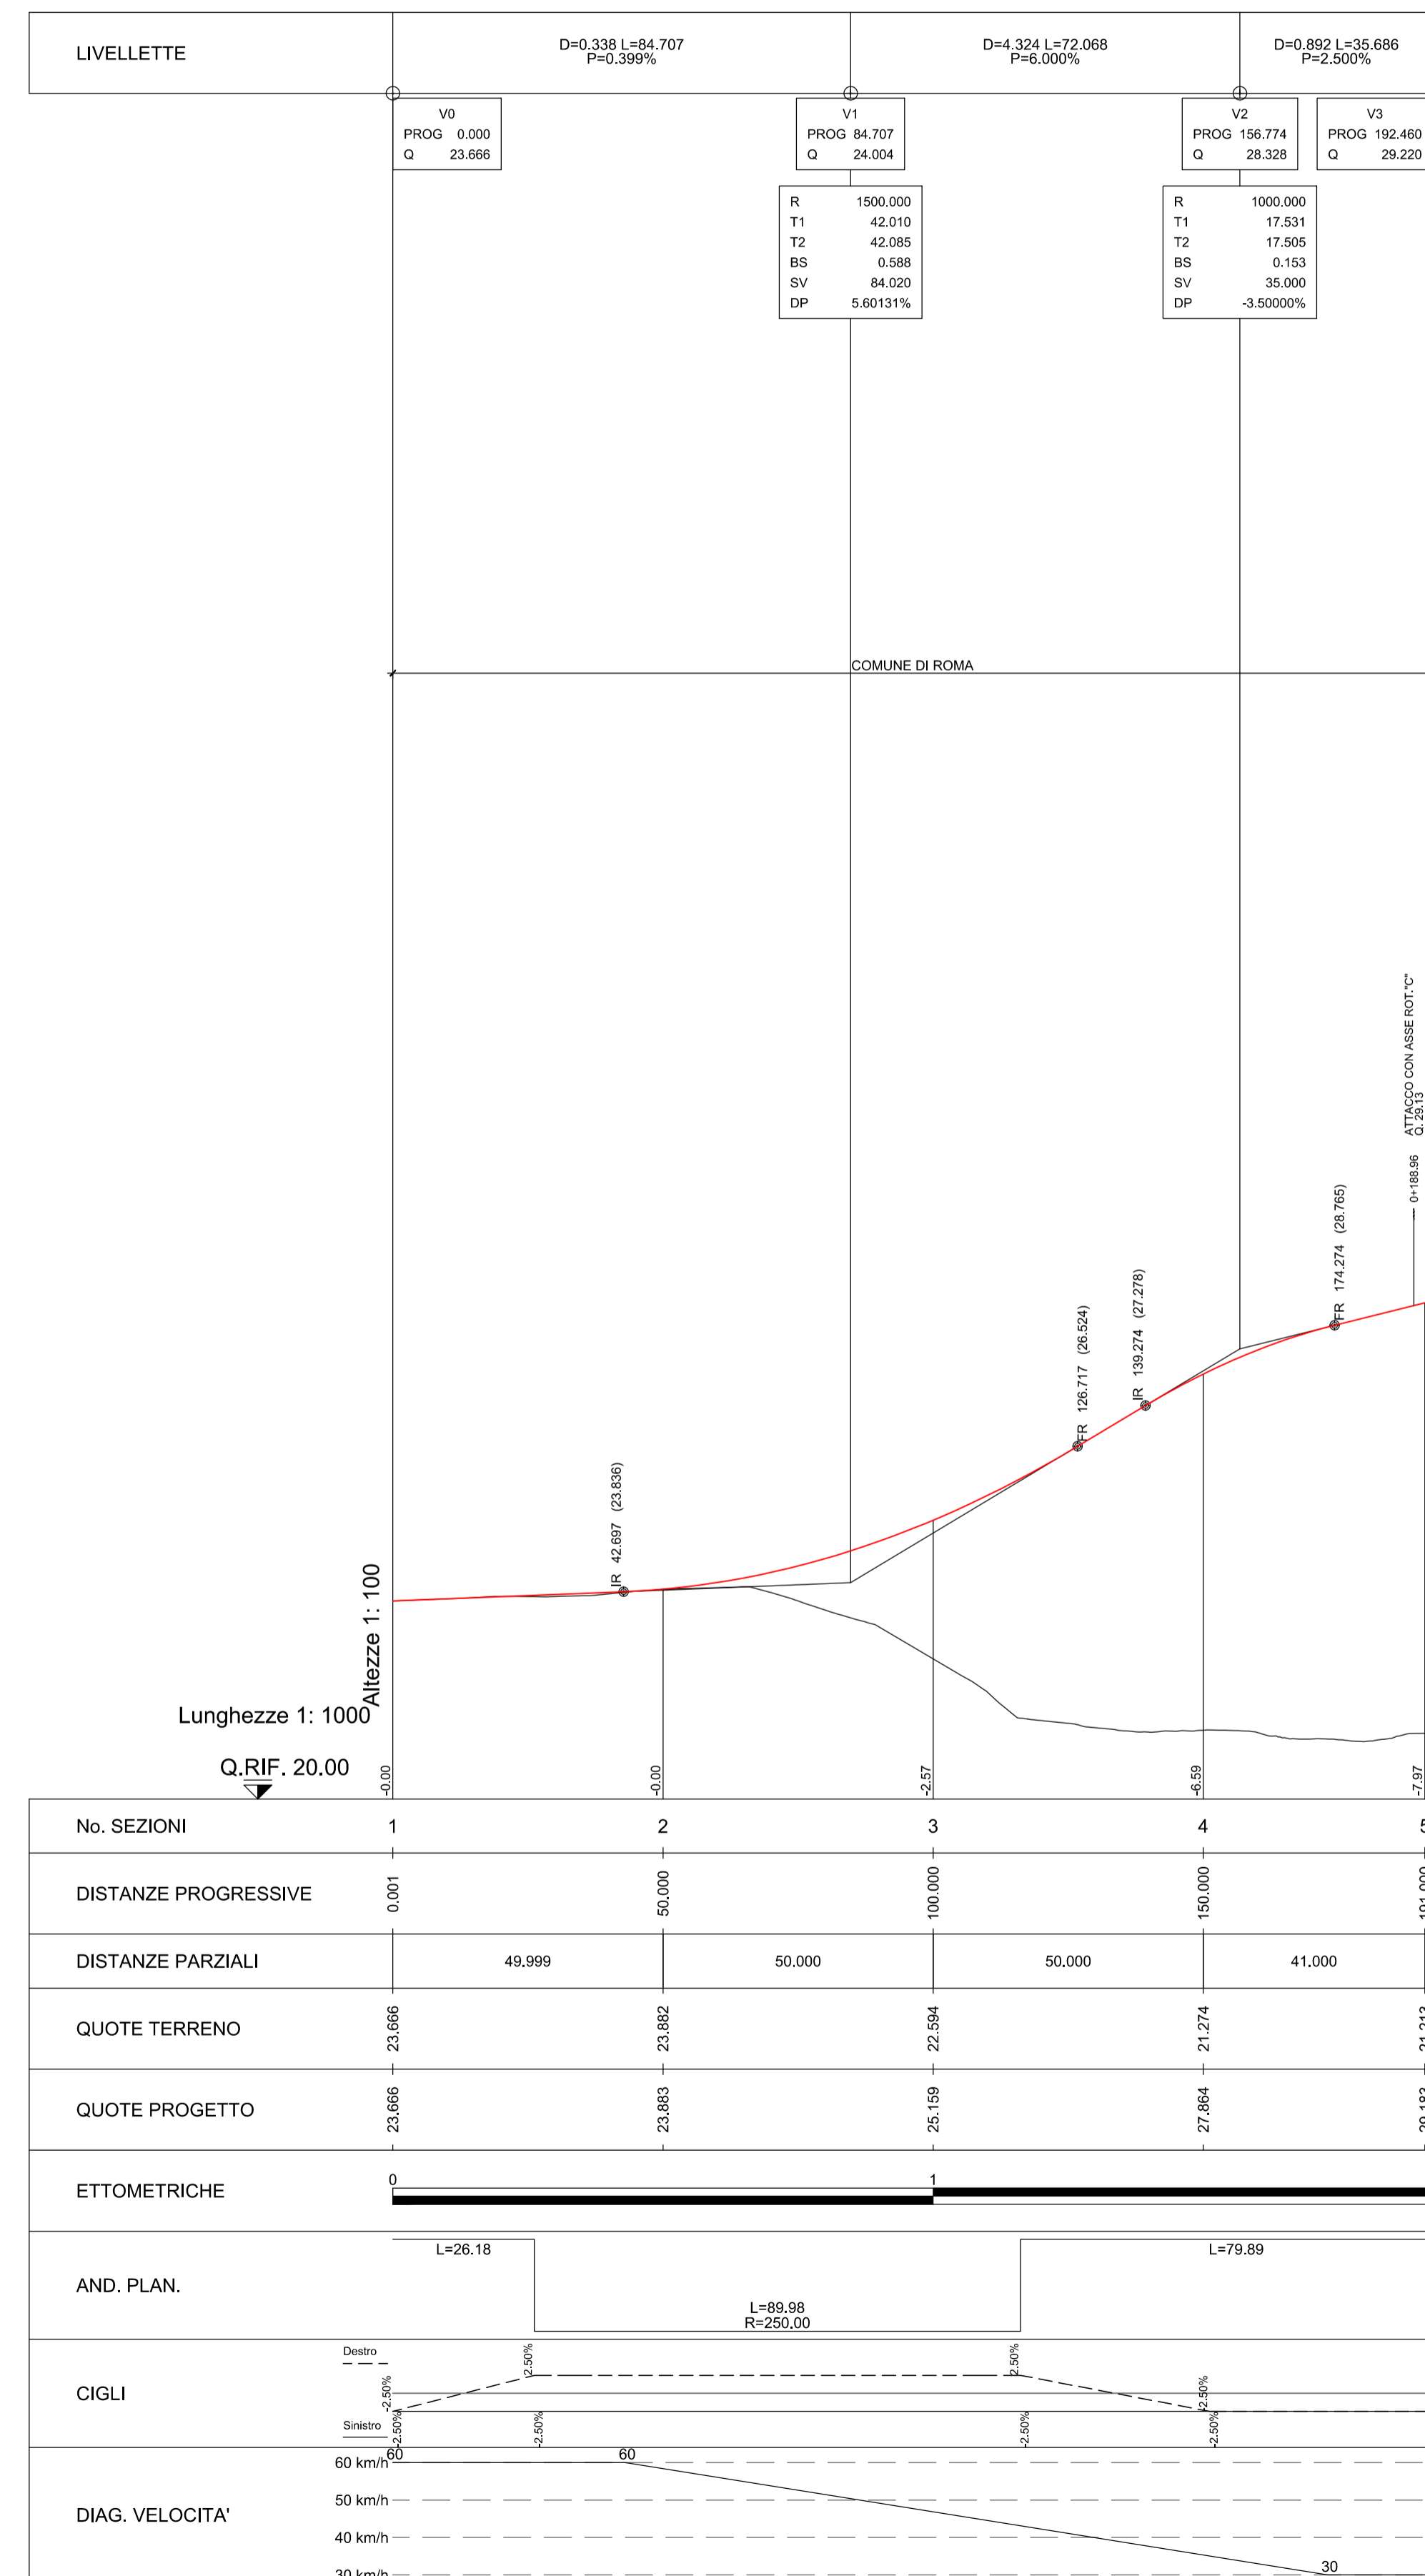

PROFILO LONGITUDINALE BRACCIO NORD

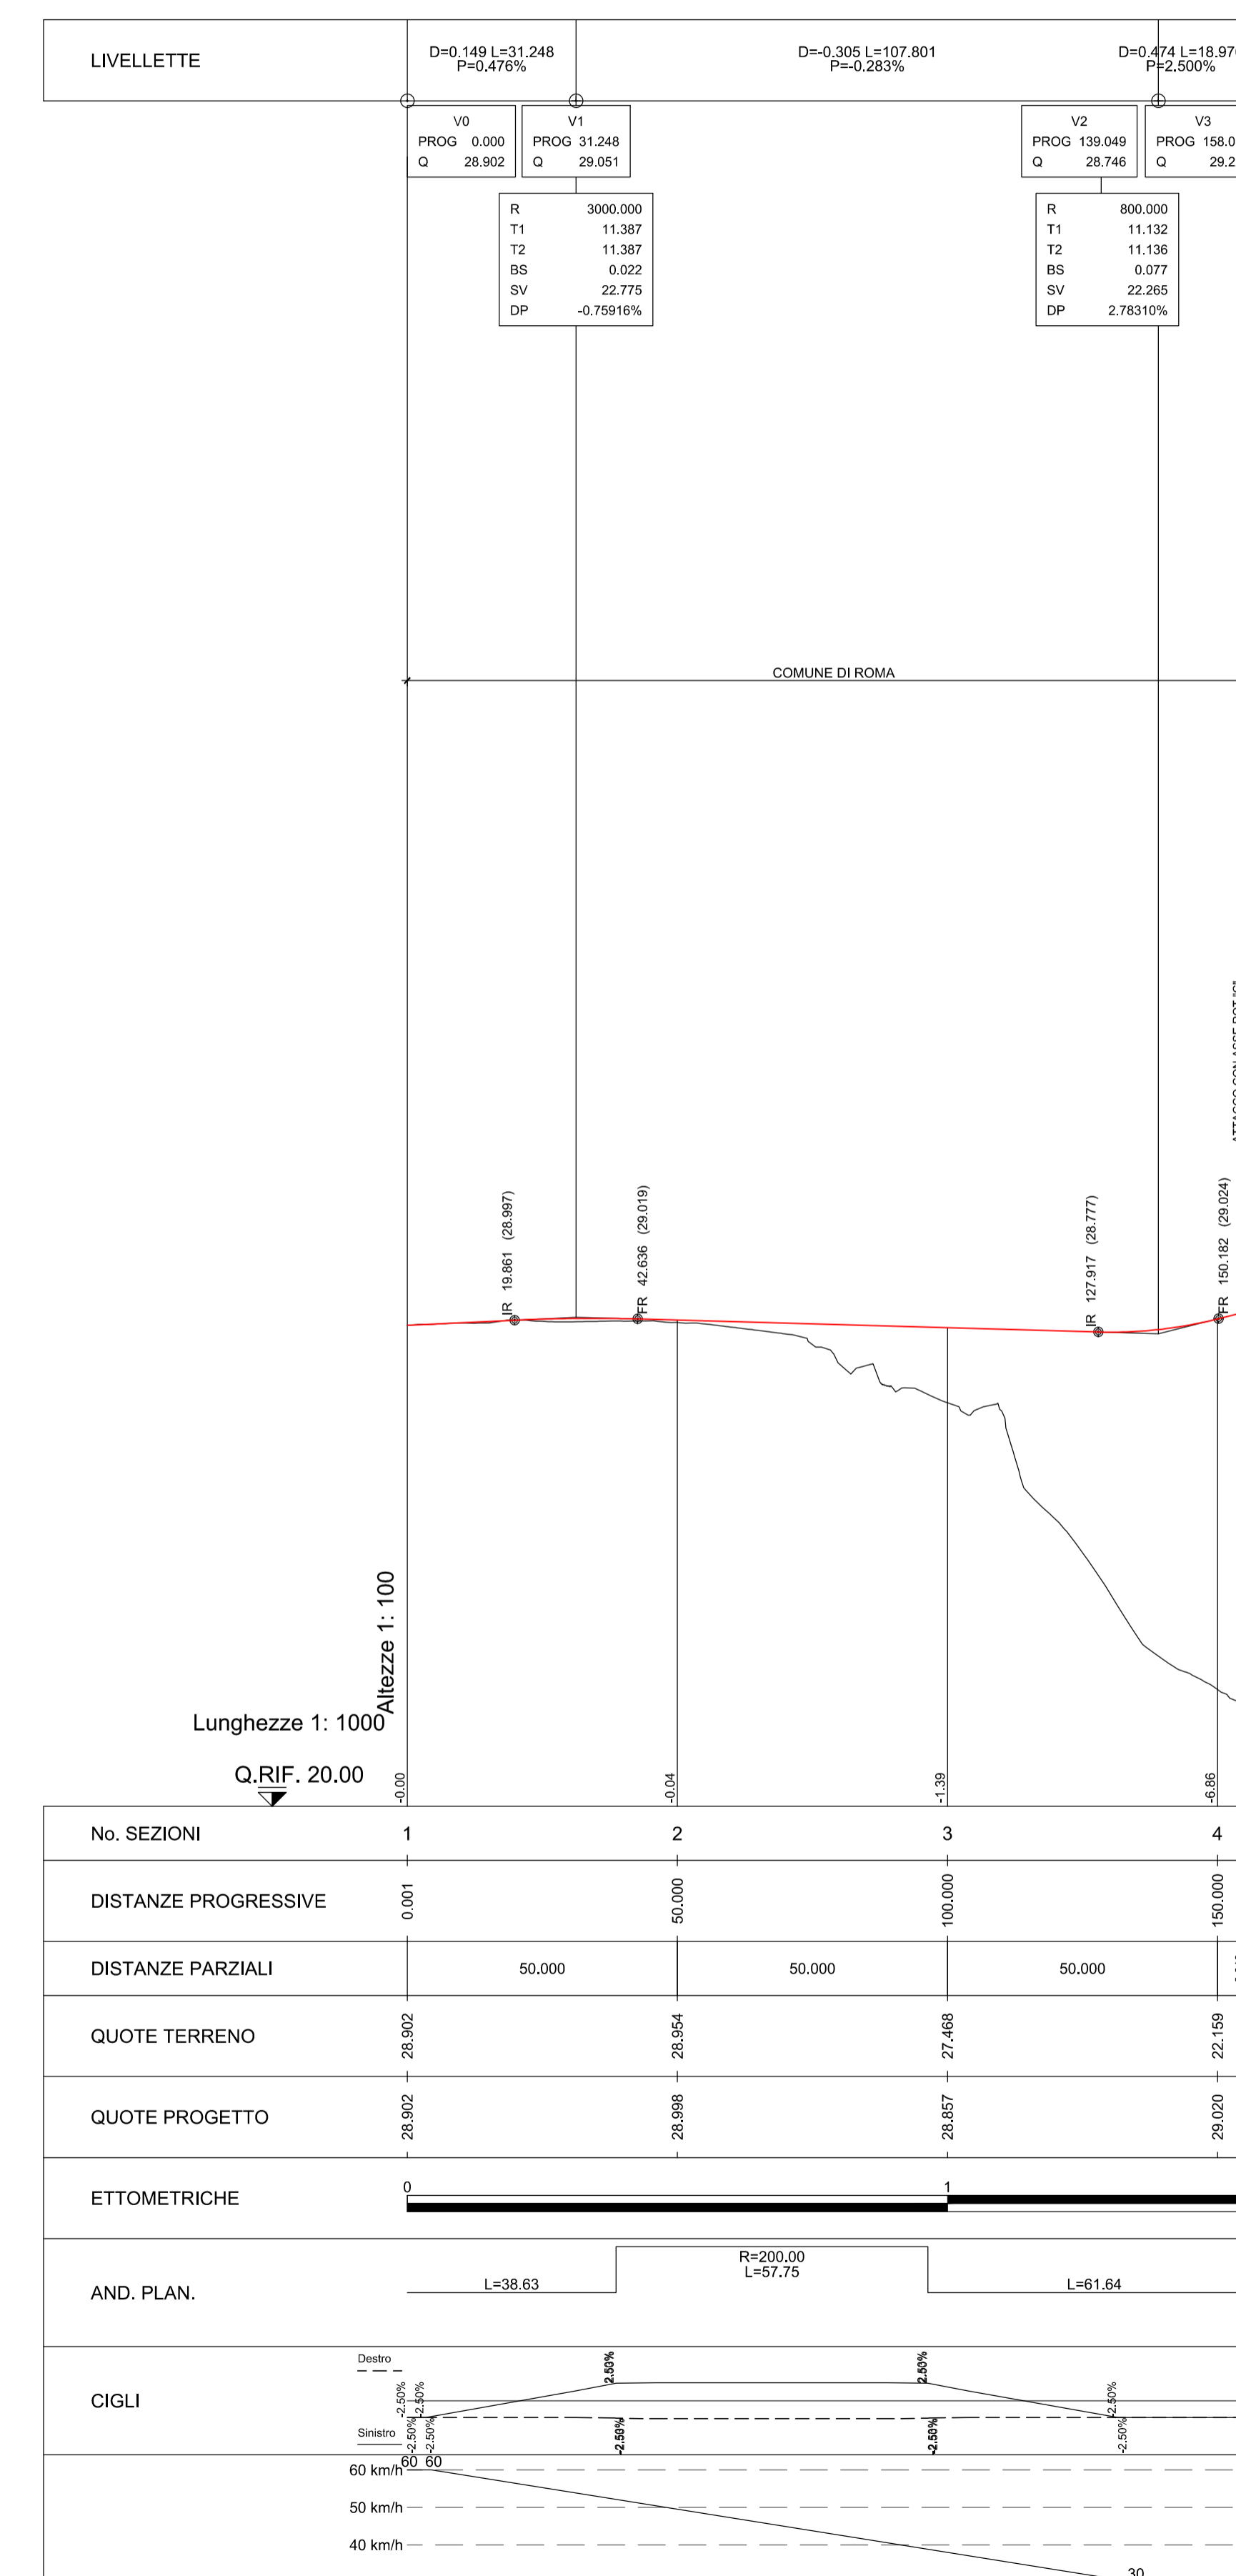

Direzione Progettazione e Realizzazione Lavori

SS.4 - Variante dell'abitato di Monterotondo Scalo - 2°Stralcio

PROGETTO DEFINITIVO

COD. RM190

PROGETTAZIONE: ATI SINTAGMA - GDG - ICARIA

IL RESPONSABILE DELL'INTEGRAZIONE DELLE PRESTAZIONI SPECIALISTICHE: Dott. Ing. Nando Granieri
Mandatario: Sintagma Design Group ICARIA

IL PROGETTISTA: Elena Bartolucci
Mandatario: Sintagma Design Group ICARIA

IL GEOLOGO: Dott. Geol. Giorgio Cerquigini
Mandatario: Sintagma Design Group ICARIA

IL COORDINATORE PER LA SICUREZZA IN FASE DI PROGETTAZIONE: Dott. Ing. Filippo Pambianco
Mandatario: Sintagma Design Group ICARIA

PROTOCOLLO DATA

PROGETTO STRADALE ROTATORIA C E RAMI Profili di progetto

CODICE PROGETTO: DPRM0190
NOME FILE: V00-SV03-TRA-FP01-A
REVISIONE: A
SCALA: 1:1000/1:100

REV.	DESCRIZIONE	DATA	REDATTO	VERIFICATO	APPROVATO
A	Emissione		L. Piccolini	E. Bartolucci	N. Granieri