

DIAGRAMMA VISIBILITA' : ROTATORIA D - RAMO NORD

Scala X 1:1000


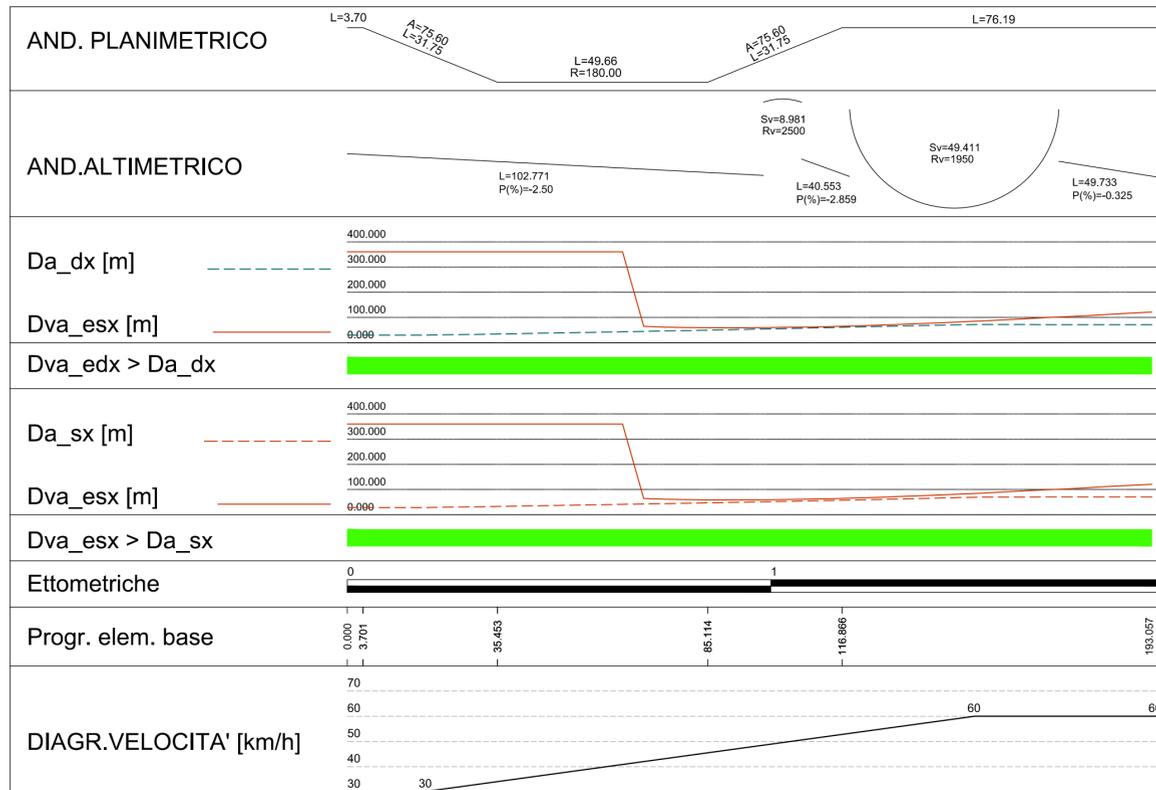


DIAGRAMMA VISIBILITA' : ROTATORIA D - RAMO SUD

Scala X 1:1000



NOTA: Gli allargamenti della sede stradale indicati nel diagramma di visibilità sono stati recepiti.
 Si rimanda alle sezioni trasversali e alle planimetrie di progetto.

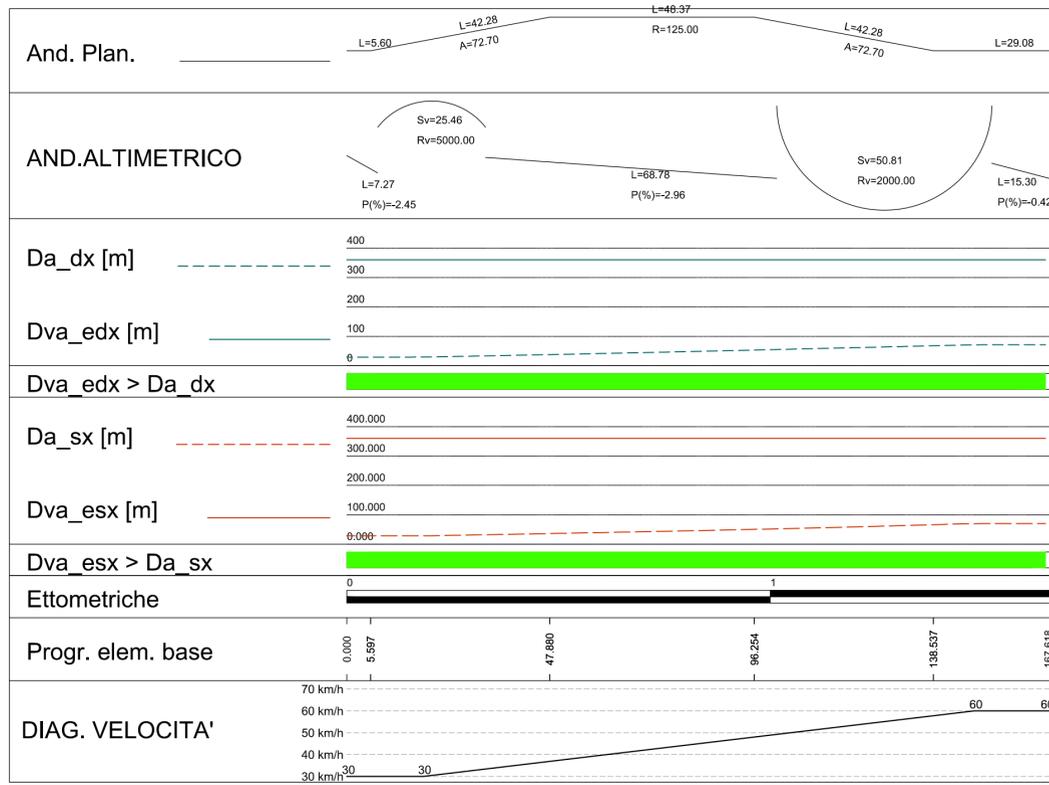

Direzione Progettazione e Realizzazione Lavori

SS.4 - Variante dell'abitato di Monterotondo Scalo - 2° Stralcio

PROGETTO DEFINITIVO

COD. RM190

PROGETTAZIONE: ATI SINTAGMA - GDG - ICARIA

IL RESPONSABILE DELL'INTEGRAZIONE DELLE PRESTAZIONI SPECIALISTICHE:
 Dott. Ing. Nando Granieri
 Ordine degli Ingegneri della Prov. di Perugia n° A351

IL GRUPPO DI PROGETTAZIONE:
 MANDATARIA: Sintagma, GEOTECHNICAL DESIGN GROUP, ICARIA
 MANDANTI: Dott. Ing. D. Caraccioli, Dott. Ing. V. Roliciani, Dott. Ing. S. Sacconi, Dott. Ing. F. Macchioni, Dott. Ing. V. Truffini, Dott. Ing. F. Aloe, Dott. Ing. V. Di Gori, Dott. Ing. V. Piumo, Dott. Ing. F. Durastanti, Dott. Ing. C. Consorti, Dott. Ing. G. Pulli, Dott. Ing. E. Bartolucci, Geom. M. Manzo, Geom. G. Carouglini, Geom. S. Scopetta, Dott. Ing. L. Sironna, Dott. Ing. M. Briganti Botta, Dott. Ing. E. Sellani, Dott. Ing. L. Diavelli, Dott. Ing. L. Nani, Dott. Ing. F. Pambianco, Dott. Agr. F. Beni Nelli

IL PROGETTISTA:
 Elena Bartolucci
 Ordine degli Ingegneri della Prov. di Perugia n° A3217

IL GEOLOGO:
 Dott. Geol. Giorgio Cerquiglini
 Ordine dei Geologi della Regione Umbria n°108

IL R.U.P.
 Dott. Ing. Achille Devitofranceschi

IL COORDINATORE PER LA SICUREZZA IN FASE DI PROGETTAZIONE:
 Dott. Ing. Filippo Pambianco
 Ordine degli Ingegneri della Prov. di Perugia n° A1373



PROTOCOLLO

DATA

PROGETTO STRADALE
 ROTATORIA D E RAMI
 Diagrammi di velocità e visibilità rami

CODICE PROGETTO		NOME FILE		REVISIONE	SCALA:
PROGETTO	LIV. PROG.	N. PROG.	V00-SV04-TRA-DG01-A		
DPRM0190	D	20	CODICE ELAB. V00SV04TRA DG01	A	-
A	Emissione	17/01/2021	L.Pacloselli	E.Bartolucci	N.Granieri
REV.	DESCRIZIONE	DATA	REDATTO	VERIFICATO	APPROVATO