


PROSPETTO CARREGGIATA SX
(SCALA 1 : 200)



PIA/SPALLA	PROGRESSIVA	PK	LUNGHEZZA CAMPATE SU ASSE DI TRACCIAMENTO L [m]	QUOTA PROGETTO Q.P. [m s.l.m.]	QUOTA PROGETTO IN ASSE IMPIALATO Q.Pax [m s.l.m.]	QUOTA INTRADOSSO PIANO Q1 [m s.l.m.]	QUOTA ESTRADOSSO PIANO Q2 [m s.l.m.]	QUOTA TESTA PIA/MIRO Q3 [m s.l.m.]	ALTEZZA PULVINO H6 [m]	ALTEZZA FUSTO/MARO H5 [m]	ALTEZZA TOTALE H [m]
S1	17+667.386	-	-	497.010	496.810	497.564	489.364	493.019	-	3.66	3.66
P1	17+699.386	32.00	497.138	497.038	475.849	478.149	493.149	5.86	9.14	15.00	
P2	17+749.386	50.00	497.338	497.438	482.549	484.849	493.349	5.86	22.64	28.50	
P3	17+809.386	60.00	497.538	497.438	482.799	485.099	493.599	5.86	22.64	28.50	
P4	17+859.386	50.00	497.738	497.638	473.189	475.489	493.789	5.86	12.44	18.30	
S2	17+909.386	50.00	497.938	497.838	486.593	488.393	493.987	-	5.59	5.59	



ANAS S.p.A.
LINEE CENTRALE PROGRAMMAZIONE PROGETTAZIONE

PA 12/09
CORRIDOIO PLURIMODALE TIRRENICO - NORD EUROPA
ITINERARIO AGRIGENTO - CALTANISSETTA - A19
S.S. N° 640 "DI PORTO EMPEDOCLE"
AMMODERNAMENTO E ADEGUAMENTO ALLA CAT. B DEL D.M. 5.11.2001
 Dal km 44+000 allo svincolo con l'A19

PROGETTO ESECUTIVO

Contraente Generale: 

OPERE D'ARTE MAGGIORI
VIADOTTI
 Viadotto Busita I
 PROSPETTO CARREGGIATA SX

Codice Unico Progetto (CUP) : F91B0900070001	
Codice Elaborato: PA12_09 - E 1 4 9 V I 2 0 6 V I 0 6 Z P 9 0 0 6 B	
Scala: 1:200	
F	
E	
D	
C	
B	Luglio 2011 Revisione a seguito di incontri con il committente M. LITI P. PAGLINI
A	01/2011 EMISSIONE M. LITI P. PAGLINI
REV.	DATA DESCRIZIONE REDATTO VERIFICATO APPROVATO AUTORIZZATO
Responsabile del procedimento: Ing. MAURIZIO ARAMINI	

Il Progettista:



Il Consulente Specialista:

Il Geologo:



Il Coordinatore per la sicurezza in fase di progetto:



Il Direttore dei lavori:

