


N.B.:
PER LE CARATTERISTICHE DEI MATERIALI SI RIMANDA ALL'ELABORATO: T00-V00-STR-SC01

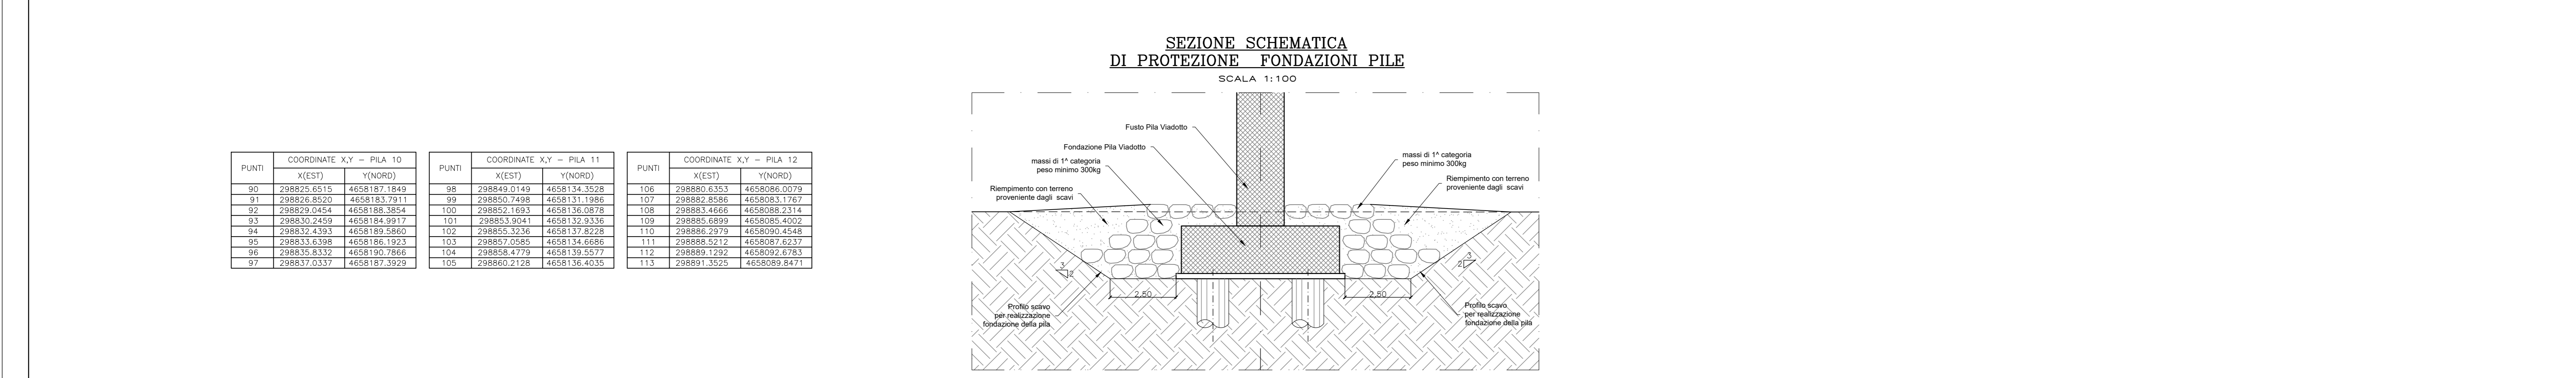

COORDINATE X,Y - PILA 10		COORDINATE X,Y - PILA 11		COORDINATE X,Y - PILA 12		
PUNTI		PUNTI		PUNTI		
	X(EST)		Y(NORD)		Y(NORD)	
90	298825.6515	4658187.1849	98	298849.0149	4658134.3528	
91	298826.8520	4658183.7911	99	298850.7498	4658131.1868	
92	298829.0454	4658186.3854	100	298852.1693	4658136.0878	
93	298830.2459	4658184.9917	101	298853.9041	4658132.9336	
94	298832.4393	4658189.5860	102	298855.3236	4658137.8229	
95	298833.6398	4658186.1923	103	298857.0585	4658134.6688	
96	298835.8332	4658190.7866	104	298858.4779	4658139.5577	
97	298837.0337	4658187.3929	105	298860.2128	4658136.4035	
				113	298891.3523	4658299.8471

Sanas
GRUPPO FS ITALIANE
Direzione Progettazione e Realizzazione Lavori

SS.4 - Variante dell'abitato di Monterotondo Scalo - 2°Stralcio

PROGETTO DEFINITIVO COD: RM190

PROGETTAZIONE: ATI SINTAGMA - GDG - ICARIA

IL RESPONSABILE DELL'INTEGRAZIONE DELLE PRESTAZIONI SPECIALISTICHE:
Dott. Ing. Nicola Grassi

IL GRUPPO DI PROGETTAZIONE:
MANDATARIA: SINTAGMA, GEOTECHNICAL DESIGN GROUP, ICARIA

IL PROGETTISTA:
Elena Bartolucci, Ordine degli Ingegneri della Prov. di Perugia n°A3217

IL GEOLOGO:
Dott. Geol. Giorgio Caruggini, Ordine dei Geologi della Regione Umbria n°108

IL R.L.P.P.:
Dott. Ing. Achille Dentofranceschi

IL COORDINATORE PER LA SICUREZZA IN FASE DI PROGETTAZIONE:
Dott. Ing. Filippo Ferraraccio, Ordine degli Ingegneri della Prov. di Perugia n°A3273

PROTOCOLLO DATA

VIADOTTI VIADOTTO PANTANELLA
Pianta fondazioni e sezioni longitudinali - Tav. 4 di 5

CODICE PROGETTO	PROGETTO	REV.	DESCRIZIONE	DATA	REDAITTO	VERIFICATO	APPROVATO
DPRM0190	D	20					
NOME FILE: T00-V01-STR-004-A				REVISIONE:	SCALA:		
CODICE ELAB.: T00V101STRD104				A	1:200		
A				Emissione	M.Duo	M. Botta	M. Orvini