


PROSPETTO CARREGGIATA DX
(SCALA 1 : 200)

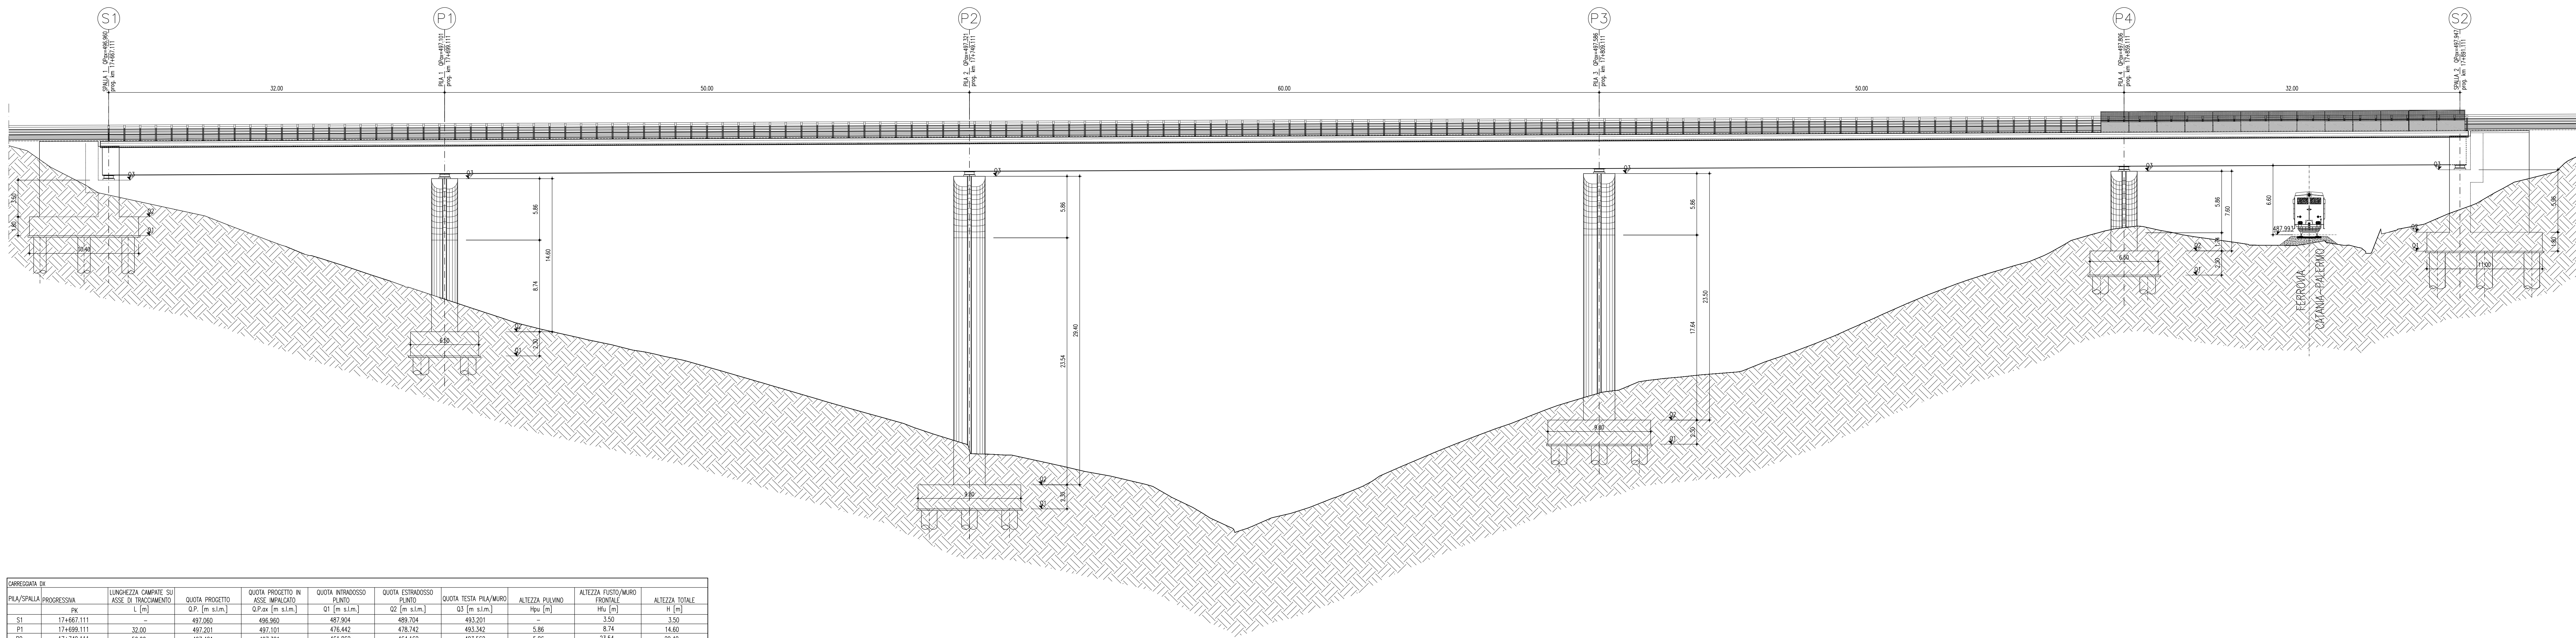

PILA/SPALLA	PROGRESSIVA	PK	LUNGHEZZA CAMPATE SU ASSE DI TRACCIAMENTO L [m]	QUOTA PROGETTO Q.P. [m s.l.m.]	QUOTA PROGETTO IN ASSE IMPIALATO Q.P.ax [m s.l.m.]	QUOTA INTRADOSO PUNTO Q1 [m s.l.m.]	QUOTA ESTRADOSO PUNTO Q2 [m s.l.m.]	QUOTA TESTA PILA/MURO Q3 [m s.l.m.]	ALTEZZA PULVINO Hpv [m]	ALTEZZA FUSTO/MURO FRONTALE Hfu [m]	ALTEZZA TOTALE H [m]
S1	17+667.111	-	-	497.060	496.960	487.904	489.704	493.201	-	3.50	3.50
P1	17+698.111	32.00	32.00	497.201	497.101	478.442	478.742	493.342	5.86	8.74	14.60
P2	17+746.111	50.00	50.00	497.611	497.301	461.862	464.162	493.562	5.86	23.54	29.40
P3	17+809.111	60.00	60.00	497.686	497.586	468.027	470.327	493.827	5.86	17.64	23.50
P4	17+859.111	50.00	50.00	497.906	497.806	484.147	486.447	494.047	5.86	1.74	7.60
S2	17+891.111	32.00	32.00	498.047	497.947	486.427	488.227	494.188	-	5.86	5.86



PA 12/09
CORRIDOIO PLURIMODALE TIRRENICO - NORD EUROPA
ITINERARIO AGRIGENTO - CALTANISSETTA - A19
S.S. N° 640 "DI PORTO EMPEDOCLE"
AMMODERNAMENTO E ADEGUAMENTO ALLA CAT. B DEL D.M. 5.11.2001
Dal km 44+000 allo svincolo con l'A19

PROGETTO ESECUTIVO

Contratto Generale:



OPERE D'ARTE MAGGIORI
VIADOTTI

Viadotto Busita I
PROSPETTO CARREGGIATA DX

Codice Unico Progetto (CUP) : F91B0900070001

Codice Elaborato:
PA12_09 - E 1 4 9 V I 2 0 6 V I 0 6 Z P 9 0 0 7 B Scala 1:200

REV.	DATA	DESCRIZIONE	REDATTO	VERIFICATO	APPROVATO	AUTORIZZATO
B	Luglio 2011	Revisione a seguito di incontri con il committente			M. LITI	P. PAGLINI
A	01/2011	EMISSIONE			M. LITI	P. PAGLINI

Responsabile del procedimento: Ing. MAURIZIO ARAMINI

