


SEZIONE LONGITUDINALE ASSE IMPALCATO DX
(SCALA 1 : 200)

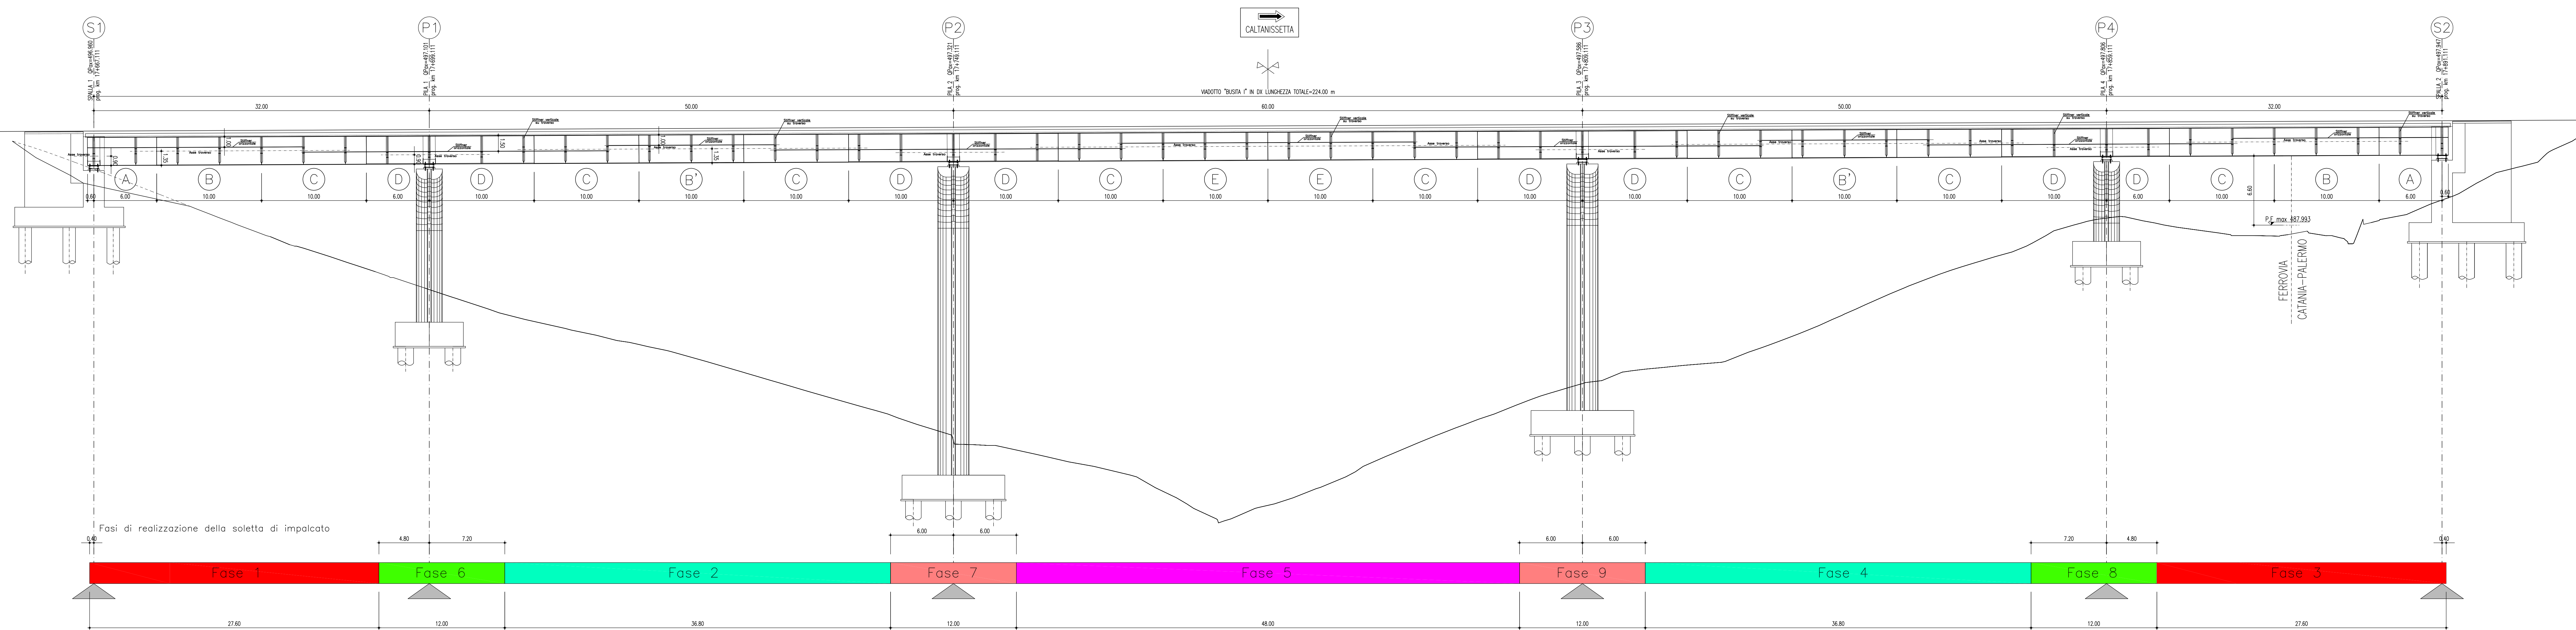

N.B.: Le quote (QPax) sono in Asse Impalcato (VEDI TAVOLA PIANTE IMPALCATO E SEZIONI TRASVERSALI)

ANAS S.p.A.
DIREZIONE CENTRALE PROGRAMMAZIONE, PROGETTAZIONE

PA 12/09
CORRIDOIO PLURIMODALE TIRRENICO - NORD EUROPA
ITINERARIO AGRIGENTO - CALTANISSETTA - A19
S.S. N° 640 "DI PORTO EMPEDOCLE"
AMMODERNAMENTO E ADEGUAMENTO ALLA CAT. B DEL D.M. 5.11.2001
Dal km 44+000 allo svincolo con l'A19

PROGETTO ESECUTIVO

Contraente Generale: **Empedocle** S.p.A.

OPERE D'ARTE MAGGIORI
VIADOTTI

Viadotto Busita I
SEZIONE LONGITUDINALE E FASI DI GETTO SOLETTA CARREGGIATA DX

Codice Unico Progetto (CUP) : F91B09000070001
Codice Elaborato: PA12_09 - E 1 4 9 | V I 2 0 6 | V I 0 6 | Z Z 9 | 0 1 5 | B Scala: 1:200

F					
E					
D					
C					
B	Luglio 2011	Revisione a seguito di incontri con il committente		M. LITI	P. PAGLINI
A	01/2011	EMISSIONE		M. LITI	P. PAGLINI
REV.	DATA	DESCRIZIONE	REDATTO	VERIFICATO	APPROVATO

Responsabile del procedimento: Ing. MAURIZIO ARAMINI

Il Progettista: **DIAN LUCA MENTENI**
ORDINE DEGLI INGEGNERI DI FIRENZE N° 4533

Il Consulente Specialista: **Dott. Geol. D'ANGELO MAURIZIO**
N° 1807

Il Geologo: **Dott. Geol. MAURIZIO MAURIZIO**
N° 1807

Il Coordinatore per la sicurezza in fase di progetto: **Dott. Ingeg. ALESSANDRO SERRA**
N° 14653

Il Direttore dei lavori: **Dott. Ingeg. GIUSEPPE MARINO**
N° 14447