


# Mappa del rischio idraulico-PGRA

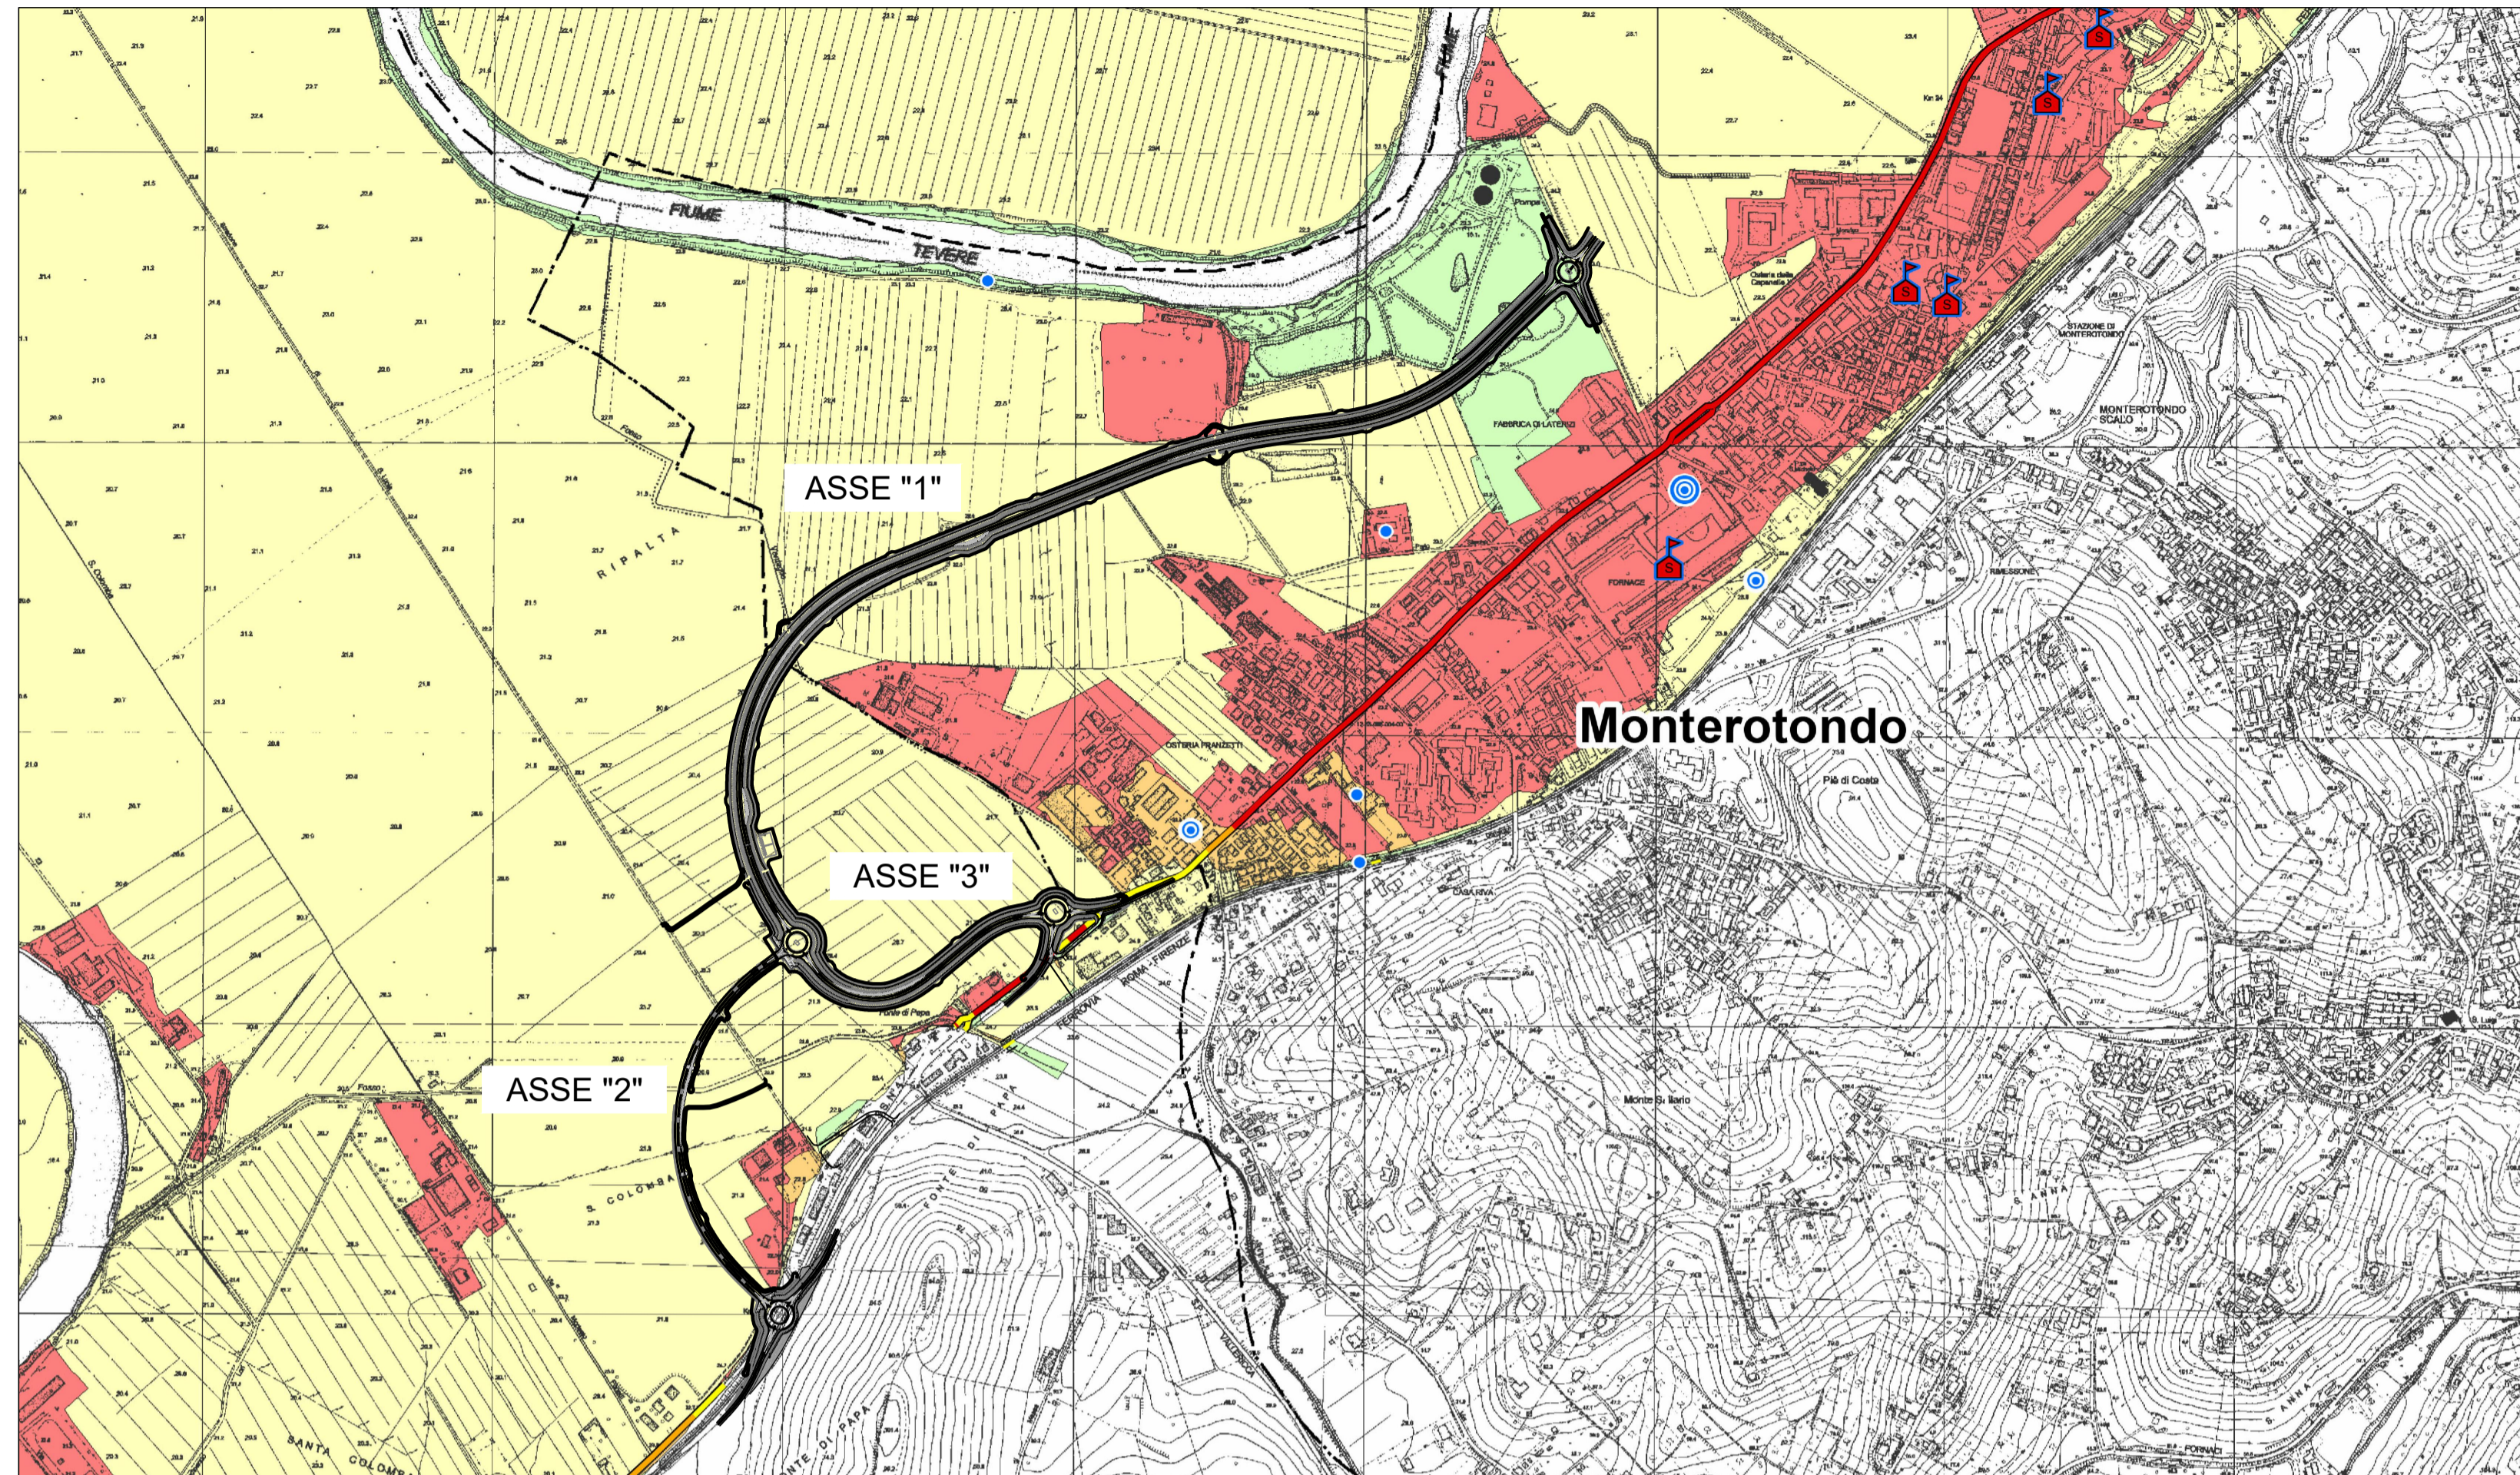

## Legenda

Classe di Rischio	Stima degli abitanti in zone a rischio
R4 - Rischio molto elevato	• 10 < abitanti < 100
R3 - Rischio elevato	• 100 < abitanti < 1000
R2 - Rischio medio	• 1000 < abitanti < 5000
R1 - Rischio moderato o nullo	• abitanti > 5000


  

Simbologia	
	Scuole
	Dighe
	Stabilimenti a rischio incidente rilevante e impianti soggetti ad Autorizzazione Integrata Ambientale
	Ospedali
	Stazioni e centrali della rete elettrica
	Rete dell'energia elettrica (linee aeree e cavi)
	Rete stradale
	Rete ferroviaria

Limiti amministrativi (Fonte: ISTAT 2011)	
	Limiti regionali
	Limiti provinciali
	Limiti comunali

# Mappa della pericolosità idraulica-PGRA

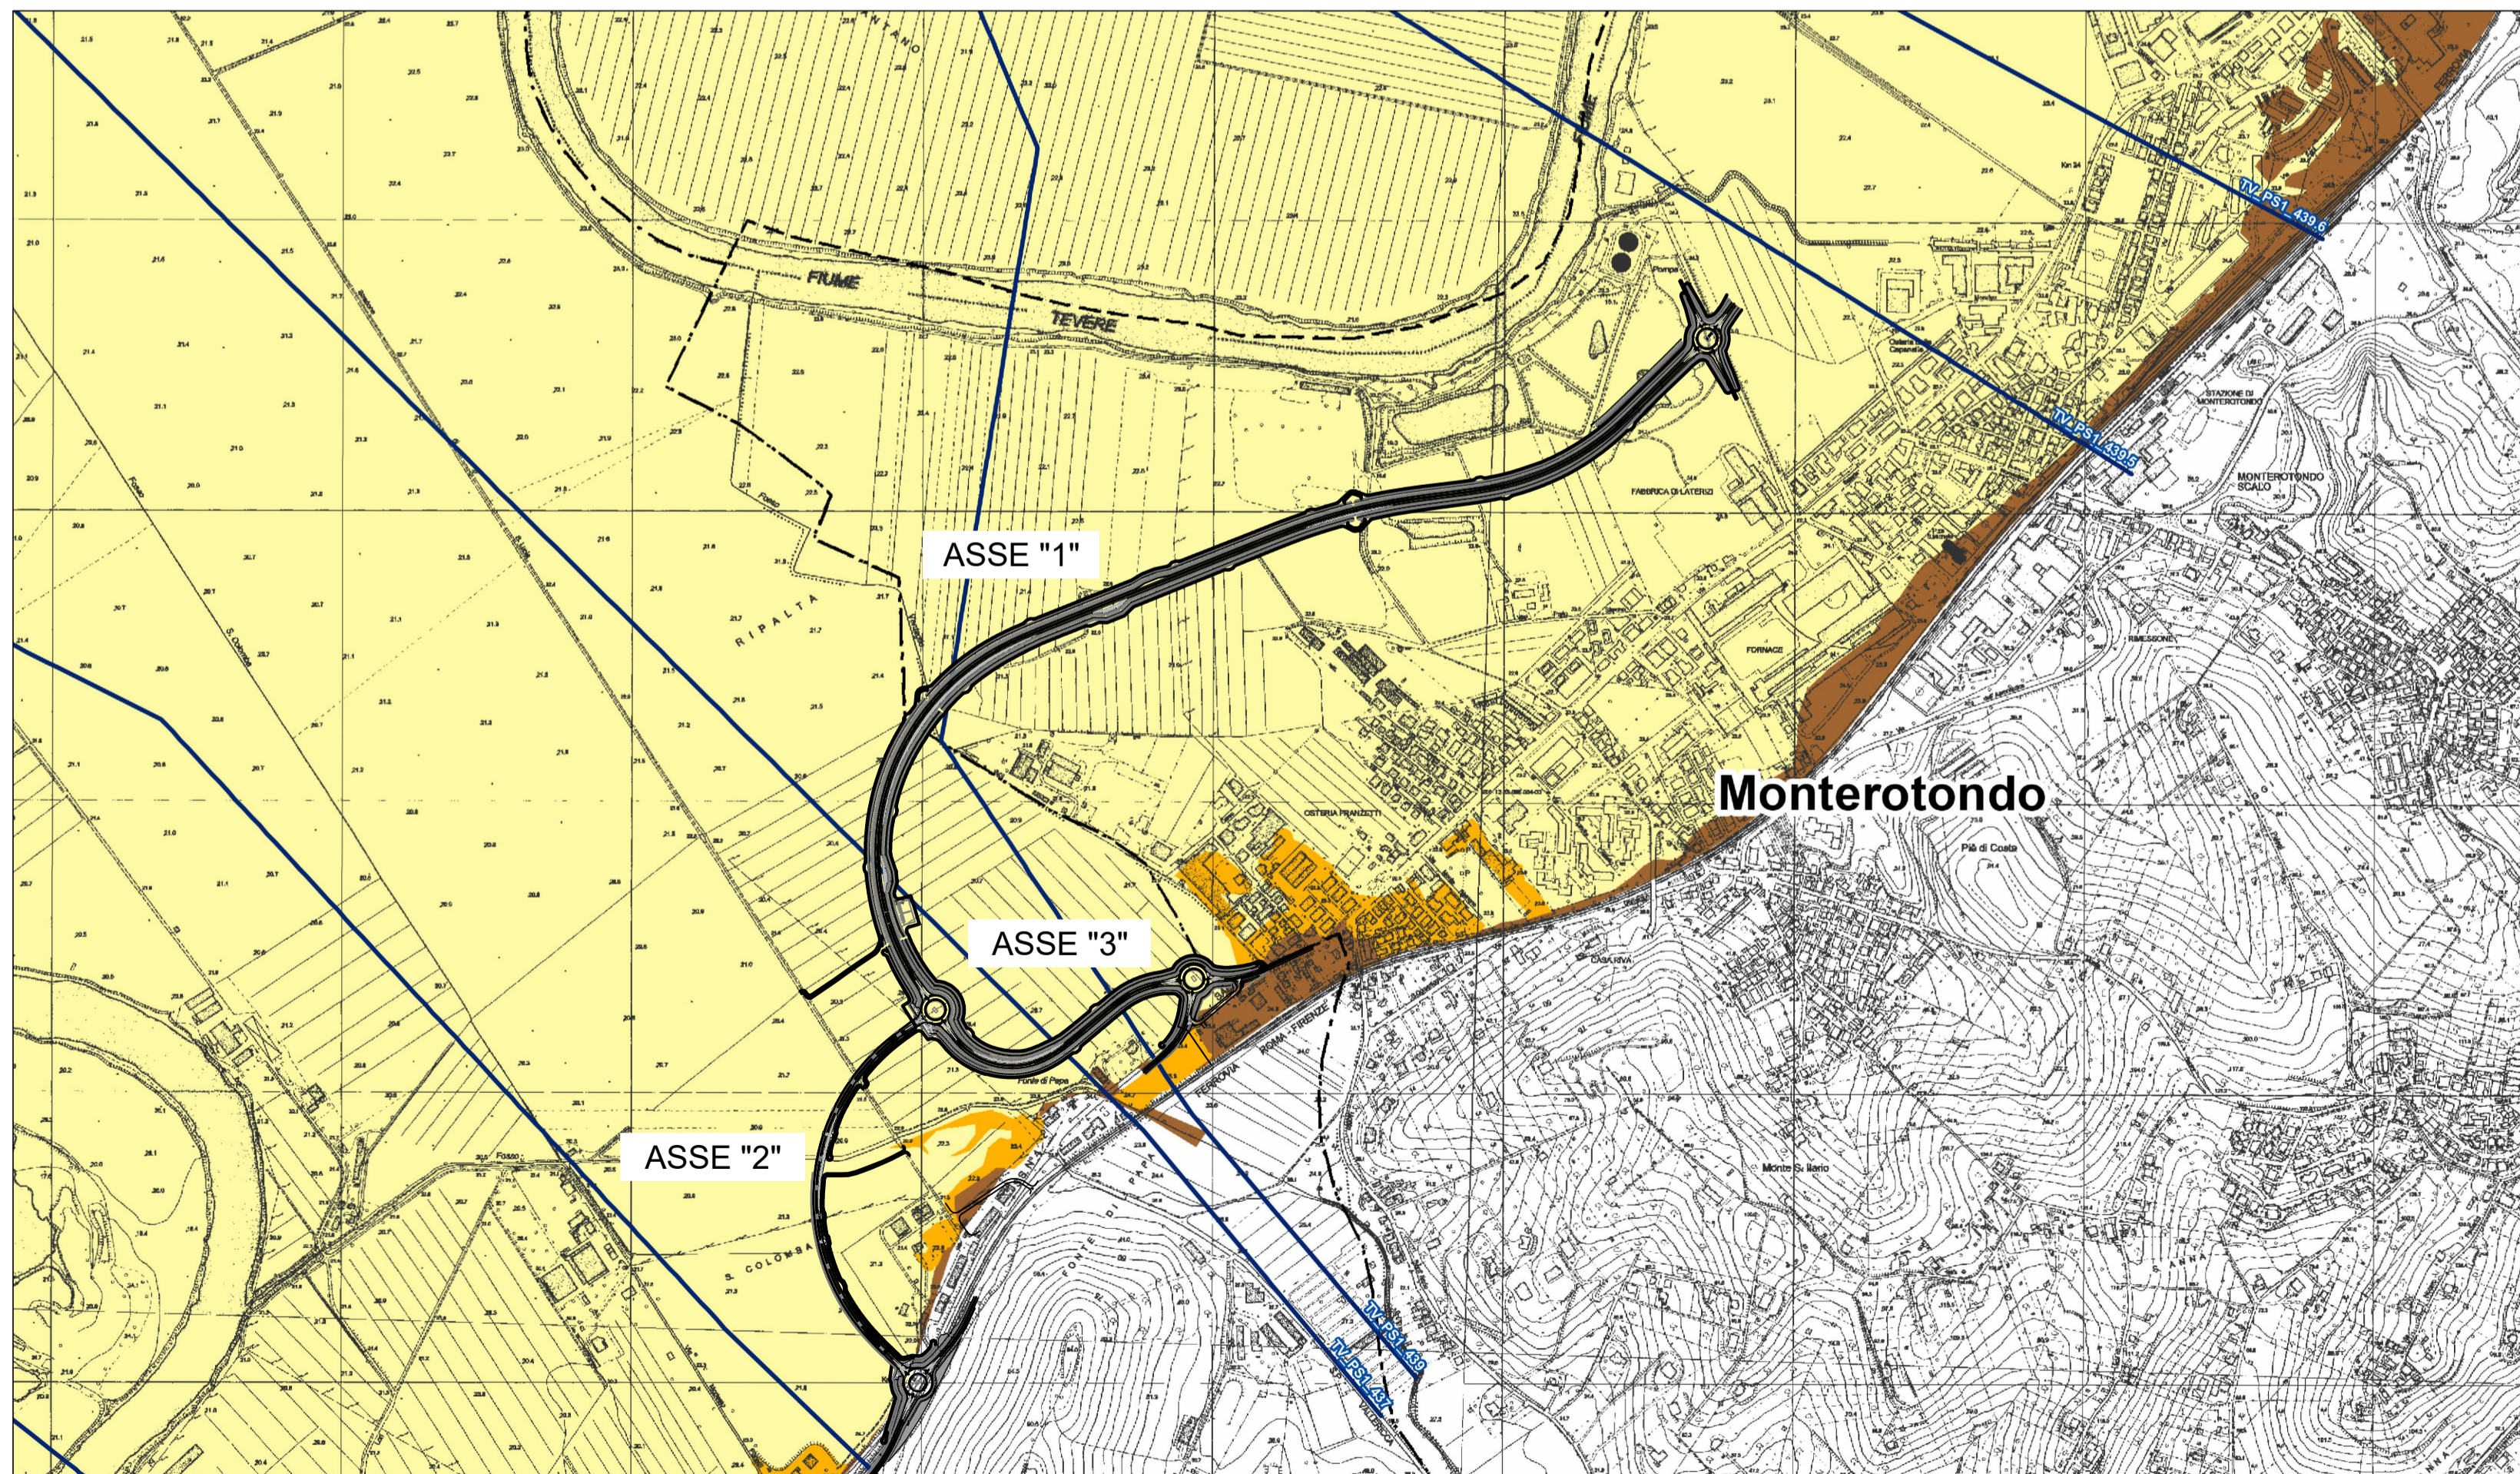

## Legenda

Classi di pericolosità
P3 - elevata probabilità (alluvioni frequenti)
P2 - media probabilità (alluvioni poco frequenti)
P1 - bassa probabilità (alluvioni rare di estrema intensità)

Sezioni idrauliche	
	Localizzazione delle sezioni idrauliche

\* Codice della sezione  
Per le caratteristiche idrauliche associate si rimanda all'allegato "Sezioni"

Limiti amministrativi (Fonte: ISTAT 2011)	
	Limiti regionali
	Limiti provinciali
	Limiti comunali



**Direzione Progettazione e Realizzazione Lavori**

### SS.4 - Variante dell'abitato di Monterotondo Scalo - 2°Stralcio

**PROGETTO DEFINITIVO** COD. RM190

**PROGETTAZIONE:** ATI SINTAGMA - GDG - ICARIA

**IL RESPONSABILE DELL'INTEGRAZIONE DELLE PRESTAZIONI SPECIALISTICHE:**  
Dott. Ing. Nando Granieri  
Ordine degli Ingegneri della Prov. di Perugia n° A351

**IL PROGETTISTA:**  
Elena Bartolucci  
Ordine degli Ingegneri della Prov. di Perugia n° A3217

**IL GEOLOGO:**  
Dott. Geol. Giorgio Cerquiglini  
Ordine dei Geologi della Regione Umbria n° 108

**IL R.U.P.:**  
Dott. Ing. Achille Devotofranceschi

**IL COORDINATORE PER LA SICUREZZA IN FASE DI PROGETTAZIONE:**  
Dott. Ing. Filippo Pambianco  
Ordine degli Ingegneri della Prov. di Perugia n° A1373

**IL GRUPPO DI PROGETTAZIONE:**

<b>MANDATARIA:</b> Sintagma	<b>MANDANTANDI:</b> ICARIA
--------------------------------	-------------------------------

**IL DIRETTORE GENERALE:**  
Dott. Ing. N. Granieri  
Dott. Arch. N. Karamecky  
Dott. Ing. V. Truffini  
Dott. Arch. A. Bracchini  
Dott. Ing. F. Durastanti  
Dott. Ing. E. Bartolucci  
Dott. Geol. G. Cerquiglini  
Dott. Ing. L. Sorrenti  
Dott. Ing. M. Briganti Botta  
Dott. Ing. E. Sallari  
Dott. Ing. L. Divelli  
Dott. Ing. L. Nani  
Dott. Agr. F. Pambianco  
Dott. Agr. F. Bertì Nalli

**IL COORDINATORE PER LA SICUREZZA IN FASE DI PROGETTAZIONE:**  
Dott. Ing. Filippo Pambianco  
Ordine degli Ingegneri della Prov. di Perugia n° A1373

**AMBIENTE**  
**STRUMENTI DI PIANIFICAZIONE E SISTEMA VINCOLISTICO**  
**Planimetria della pericolosità e del rischio idraulico (PGRA)**

CODICE PROGETTO	NOME FILE	REVISIONE	SCALA:
PROGETTO: DPRMO190	700-IA02-AMB-CT06-A	A	1:10000
ELABORAZIONE: D 20	CODICE ELAB.: T00IA02AMBCT06		

REV.	DESCRIZIONE	DATA	REDATTO	VERIFICATO	APPROVATO
A	Emissione	17/01/2021	L. Gagliardini	A. Bracchini	N. Granieri