


LEGENDA

- 1 BUI DI CANTIERE - 50x5,8 m²
- 2 SPORGITINO - WC - 50,88 m²
- 3 UFFICIO INIZIAZIONE QUANTITÀ - 102,40 m²
- 4 UFFICIO COE - 102,40 m²
- 5 REPERITORI, CUCINA, AREA ROSEATINA - 394,91 m²
- 6 INTERFERIA - 23,88 m²
- 7 CORRIDORIO REPERI - 90,20 m²
- 8 PARCHEGGIO AUTOMOBILE - 17 m²
- 9 PARCHEGGIO MEZZI OPERATIVI - 17 m²
- 10 CANTIERE DELL'AZIENDA - 34,50 m²
- 11 SEMINARIO CANTIERI - 14,51 m²
- 12 MONTAGNA SOSTITUZIONE - 105,21 m²
- 13 CANTIERE - 1.020 m²
- 14 GRUPPI ELETTRICI - 16,12 m²
- 15 AREA STOCCAGGIO MATERIALI - 190,70 m²
- 16 LAVORIO PIOTE - 4 m²
- 17 PAVILIONE IN ACCIAIO - 20.000,00 m²
- 18 CANTIERE BASE (1480 m²)
- 19 CANTIERE OPERATIVO ASSEMBLAGGIO IMPALCATO MADOTTO SUPERFICIE MQ=7205
- 20 AREA DI DEPOSITO INTERMEDIA TERRE E ROCCE IN SOSTA SUPERFICIE MQ=9238
- 21 AREA TECNICA
- 22 ATRIUM/DEPOSITO CANTIERE CON TUBO ANCHE
- 23 PAVILIONE DI DEPOSITO DELLE ACQUE DEI PIZZALI
- 24 VASA A TENUTA REFUGIA CASI
- 25 QUANTO A TENUTE
- 26 QUANTO ELETTRICO

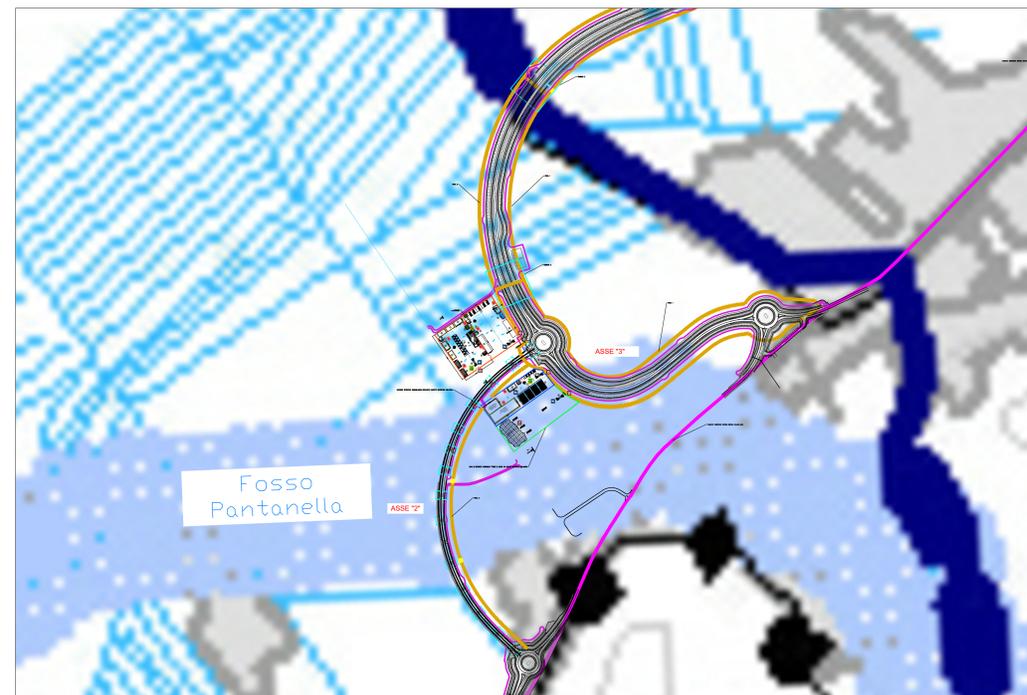

SISTEMA DEI VINCOLI

	Territori costieri compresi in una fascia di mt. 300 dalla linea di battigia - punto A) art. 1 L. 431/85
	Territori contesi ai laghi compresi in una fascia di mt. 300 dalla linea di battigia - punto B) art. 1 L. 431/85
	Fiumi torrenzi e corsi d'acqua iscritti negli elenchi di cui al T.U. approvato con R.D. 1775/57 - punto C) art. 1 L. 431/85
	Montagne per la parte eccedente i mt. 1200 s.l.m. - punto D) art. 1 L. 431/85
	Parchi e riserve nazionali e regionali nonché i territori di protezione esterna - punto F) art. 1 L. 431/85
	Territori coperti da boschi e foreste o sottoposti a vincoli di risimboscimento - punto G) art. 1 L. 431/85
	Zone uniche incluse nell'elenco del D.P.R. n. 448 del 13.03.76 - punto I) art. 1 L. 431/85
	Zone di interesse archeologico già vincolate da D.D.M.M. ex Legge 1089/59 - punto M) art. 1 L. 431/85
	Zone di interesse archeologico attualmente non vincolate da D.D.M.M. ex Legge 1089/59 - punto N) art. 1 L. 431/85
	Aree sottoposte a vincolo di inedificabilità temporanea ai sensi degli artt. 1 ter e 1 quinquies della Legge 431/85
	Aree già sottoposte a vincolo paesaggistico ex Legge 1497/39
	Perimetro delle zone di sottoposizione a piano paesistico o a piano territoriale con valenza paesistica entro il 31.12.1986 ai sensi dell'art. 1 bis L. 431/85

LEGENDA

- CONFINI DI PIANO TERRITORIALE DI COORDINAMENTO
- CONFINI DEL PERIMETRO DI PIANO TERRITORIALE PAESISTICO

SISTEMA DEI VINCOLI

- AREE DI RISPETTO
- AREE DI RISPETTO DEI BENI D'INTERESSE ARCHEOLOGICO
- AREE DI RISPETTO DEI BENI D'INTERESSE STORICO-MONUMENTALE D'ETA' MEDIOEVALE E MODERNA
- AREE DI RISPETTO DEI BENI D'INTERESSE GEOMORFOLOGICO, NATURALISTICO E VEGETAZIONALE

SISTEMA DELLE TUTELE

- ZONE DI TUTELA
- ZONE DI TUTELA INTEGRALE
- ZONE DI TUTELA PAESAGGISTICA
- ZONE DI TUTELA ORIENTATA
- ZONE DI TUTELA LIMITATA
- PERCORSI PANORAMICI
- PUNTI DI BELVEDERE

Sanas
GRUPPO FS ITALIANE

Direzione Progettazione e Realizzazione Lavori

SS.4 - Variante dell'abitato di Monterotondo Scalo - 2°Stralcio

PROGETTO DEFINITIVO COD. RM190

PROGETTAZIONE: ATI SINTAGMA - GDG - ICARIA

IL RESPONSABILE DELL'INTEGRAZIONE DELLE PRESTAZIONI SPECIALISTICHE:
Dott. Ing. Nando Granieri

IL GRUPPO DI PROGETTAZIONE:
MANDATARIKA MANDANTIS
Sintagma Geotecnica ICARIA

IL PROGETTISTA:
Vladimiro Rotisciani
Ordine degli Ingegneri della Prov. di Perugia n° 4316

IL GEOLOGO:
Dott. Geol. Giorgio Caprangini
Ordine dei Geologi della Regione Umbra n°108

IL R.U.P.:
Dott. Ing. Achille Devostranceschi

IL COORDINATORE PER LA SICUREZZA IN FASE DI PROGETTAZIONE:
Dott. Ing. Filippo Ruffinaccio
Ordine degli Ingegneri della Prov. di Perugia n° 43173

PROTOCOLLO DATA

AMBIENTE INQUADRAMENTO PROGETTUALE
Schede di cantiere - Catastale e carta dei vincoli

CODICE PROGETTO	PROGETTO	LIV. PROG.	AL. PROG.	NOME FILE	REVISIONE	SCALA:
DPRM0190	D	2	0	700-063-AMB-SC04-4	A	Varie
				CODICE ELAB.		
				T3011A03AMBSC04		

A	Emissione	12/01/2021	C. Sgarani	V. Rotisciani	A. Granieri
REV.	DESCRIZIONE	DATA	REDATTO	VERIFICATO	APPROVATO