





RILEVATO - LATO TEVERE

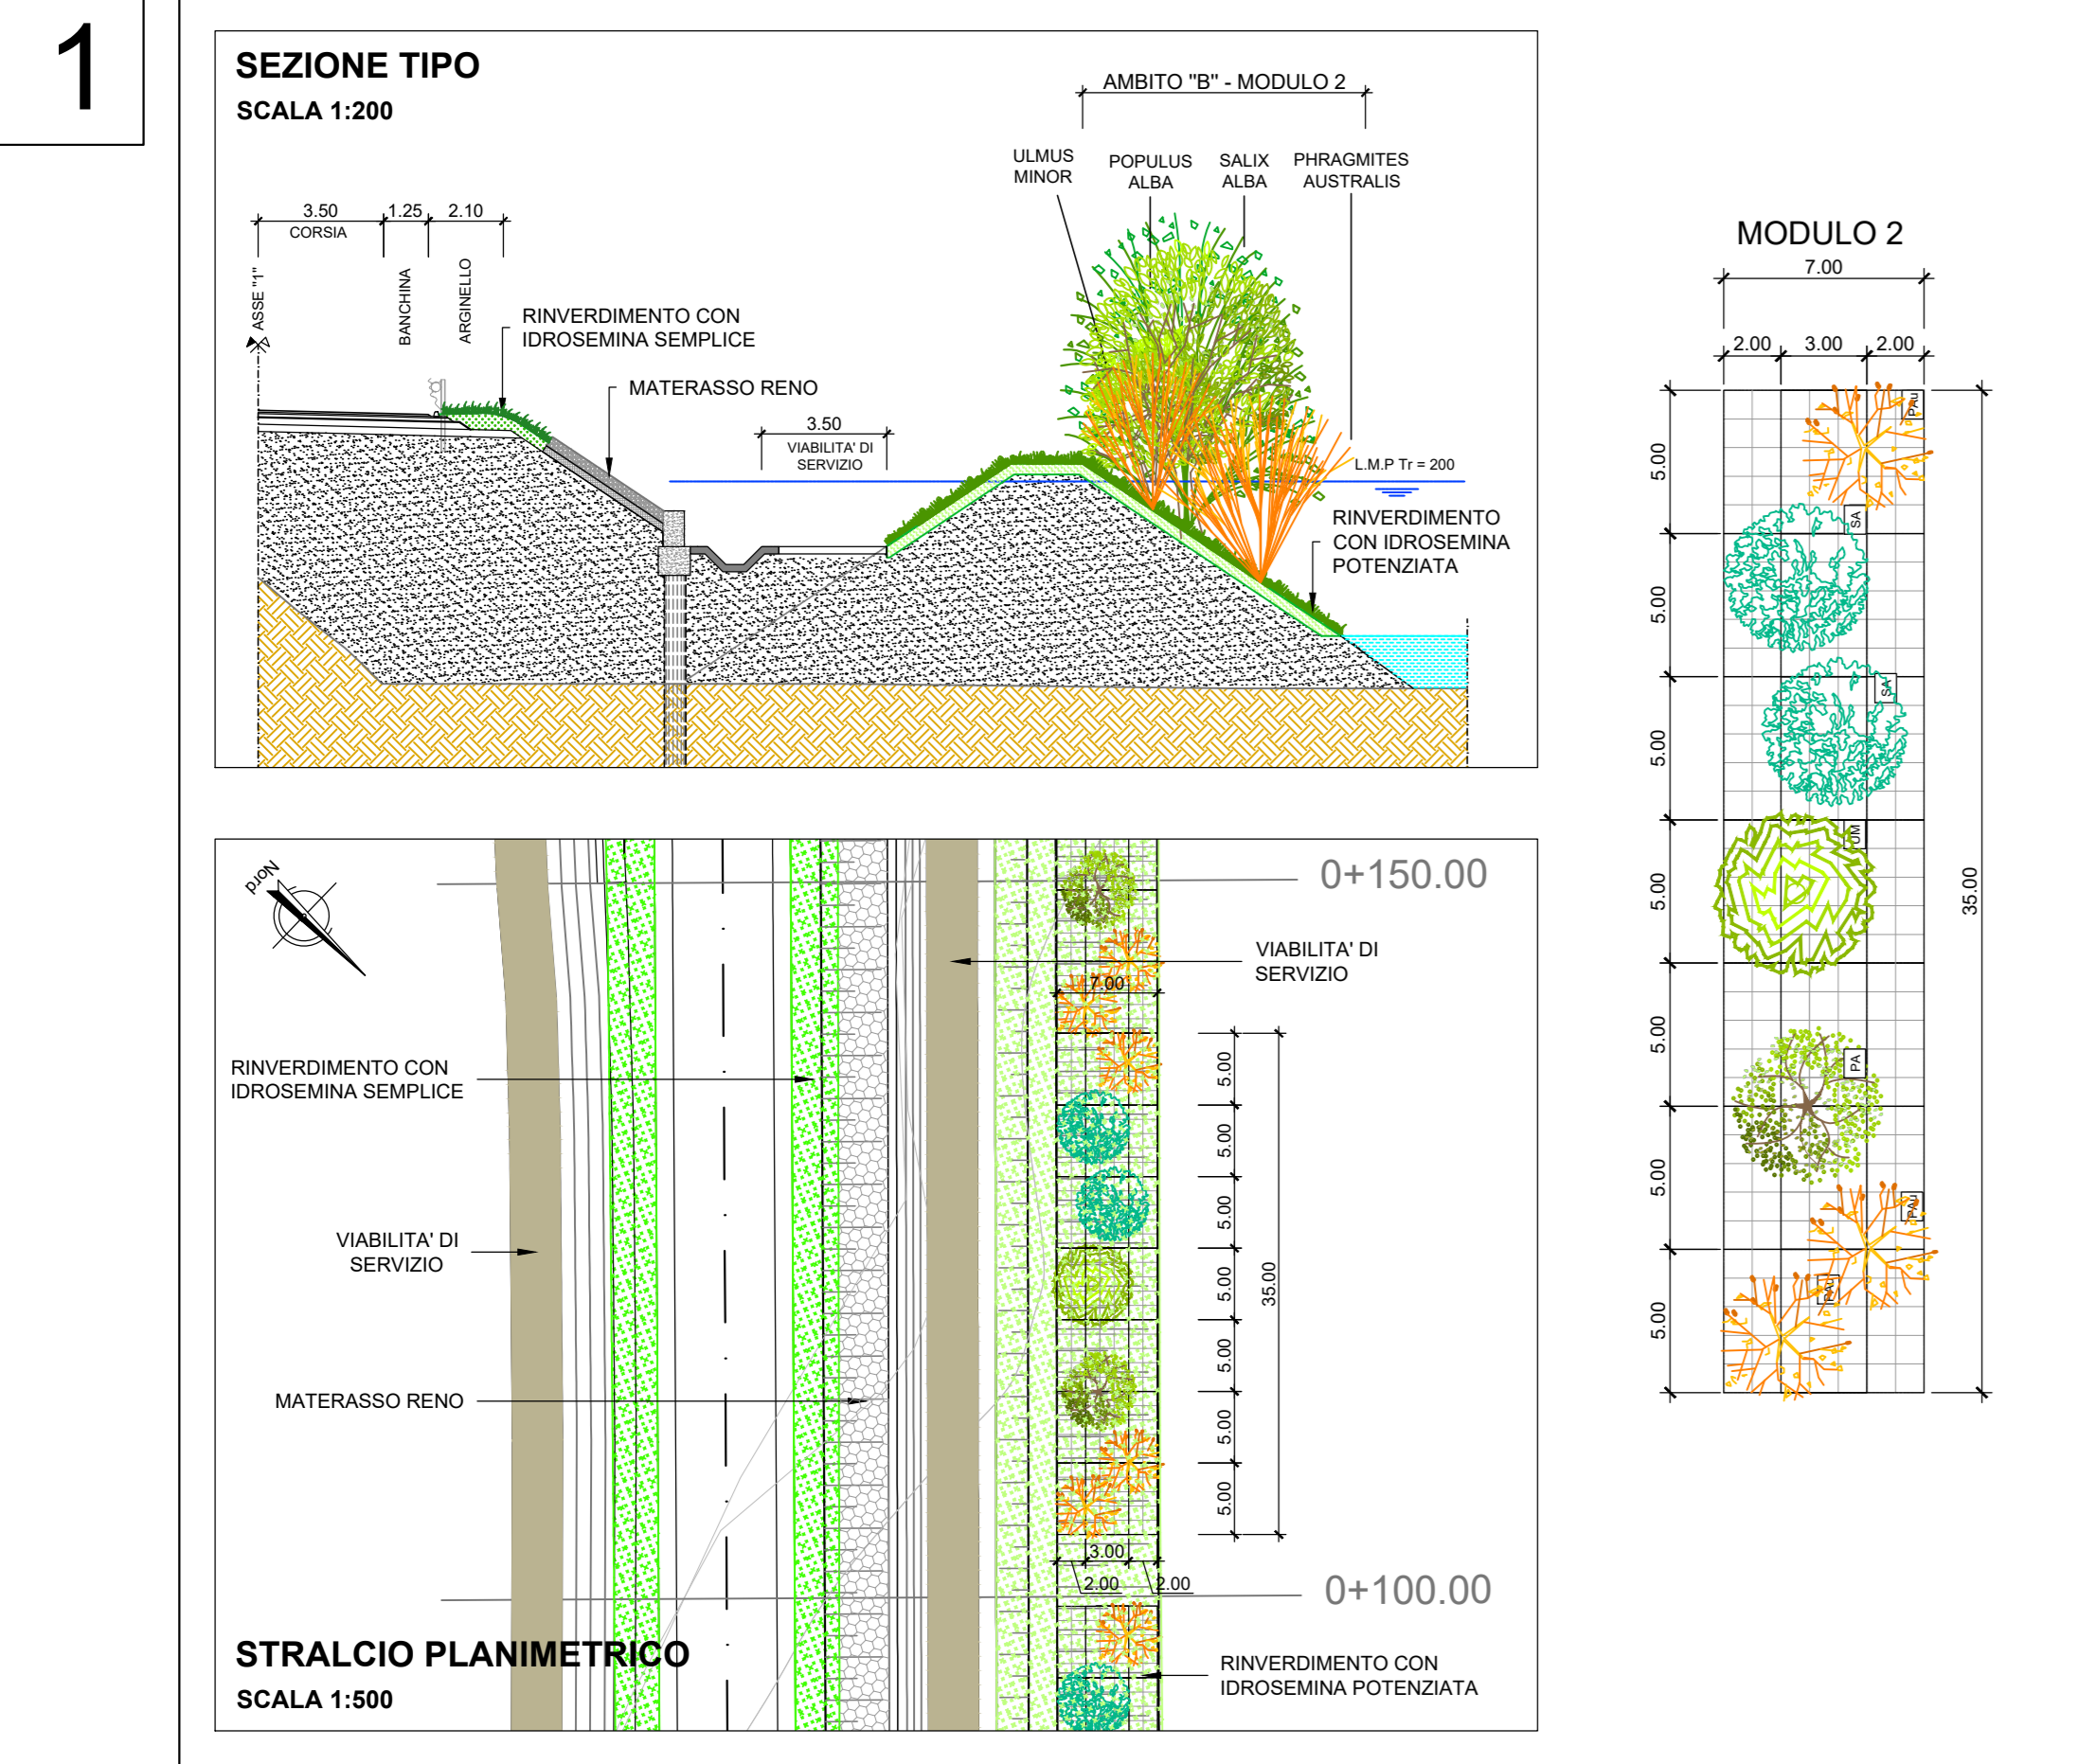

RILEVATO - LATO MONTEROTONDO

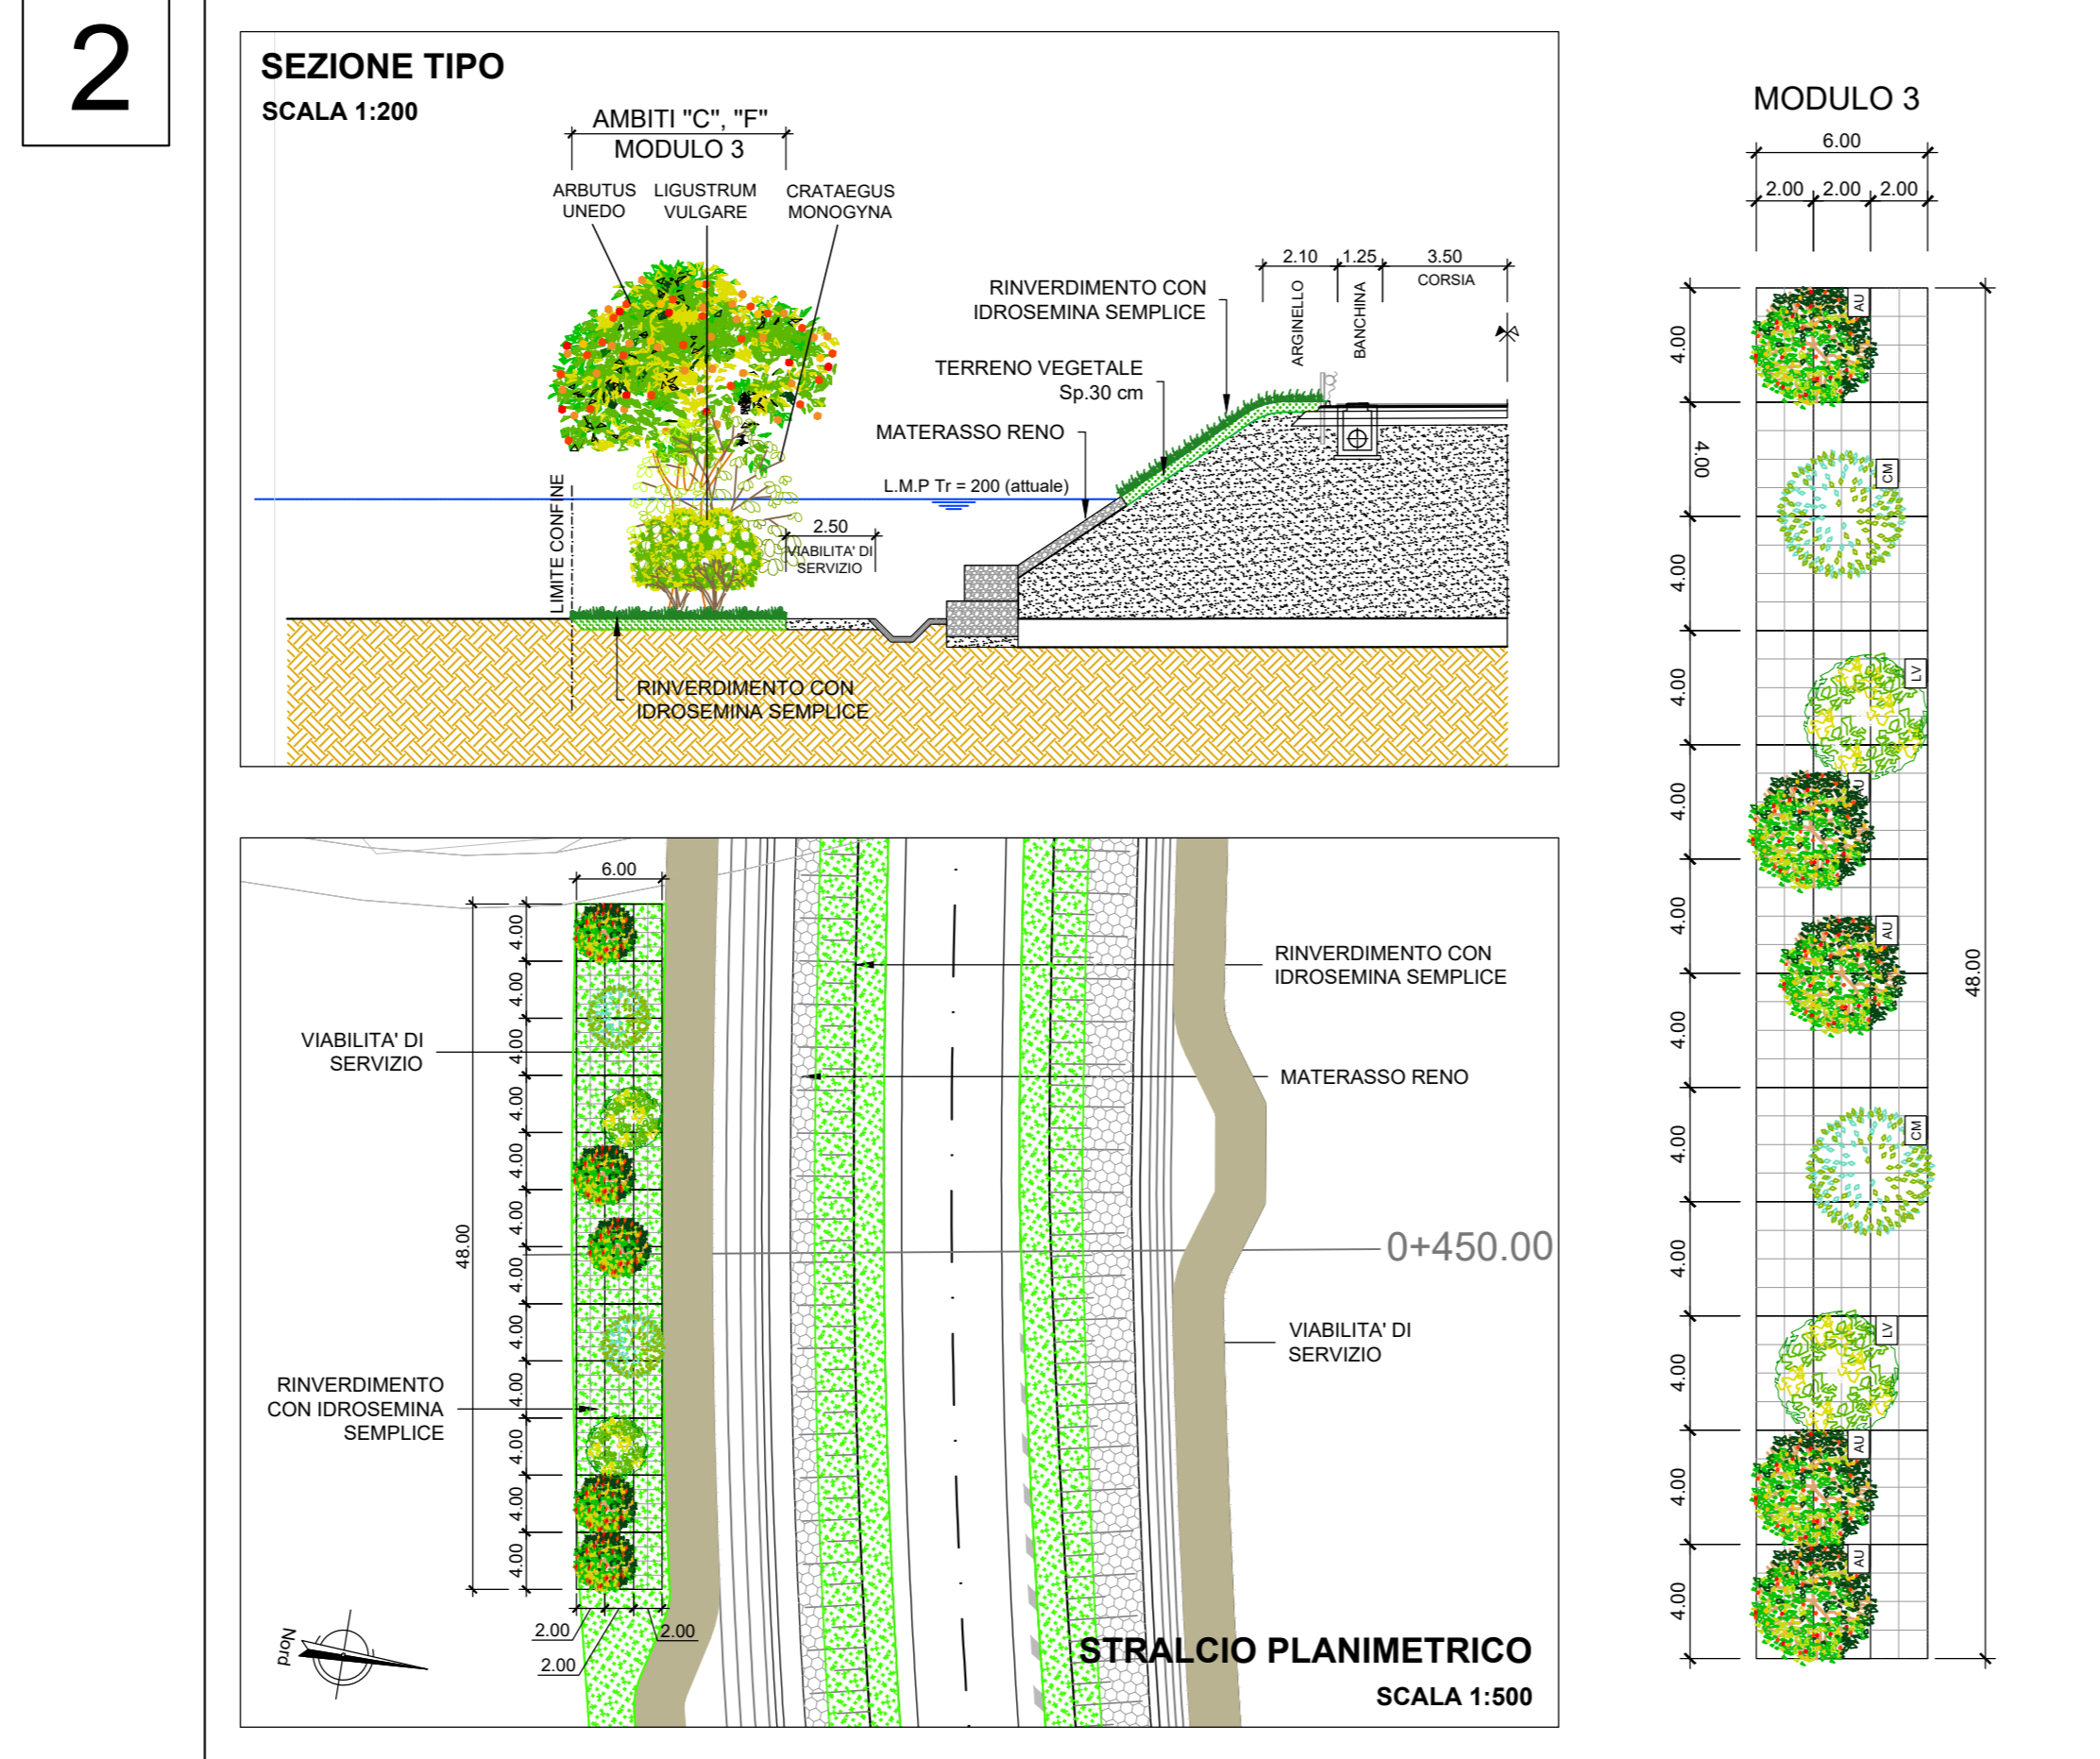

RILEVATO CON ATTRAVERSAMENTO TUBI DI RILANCIO

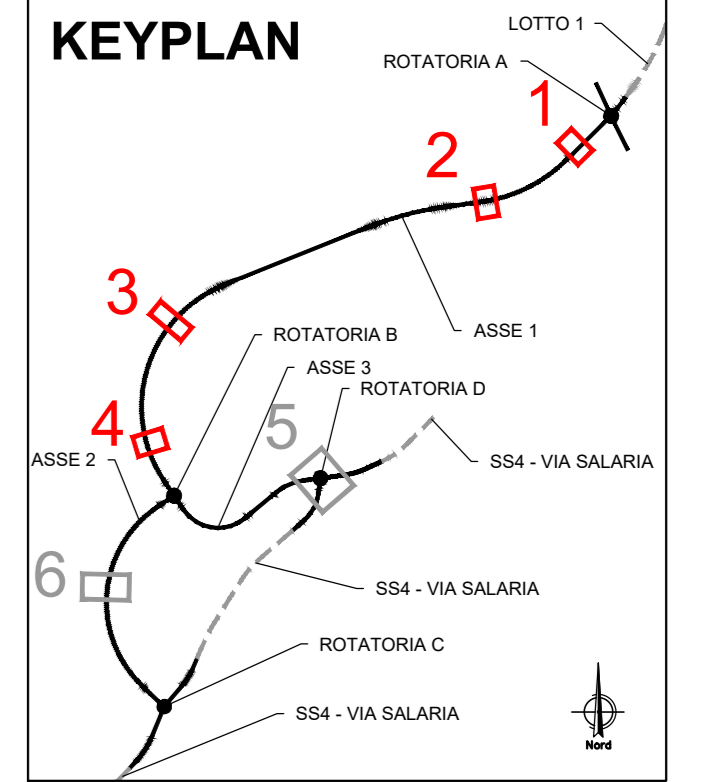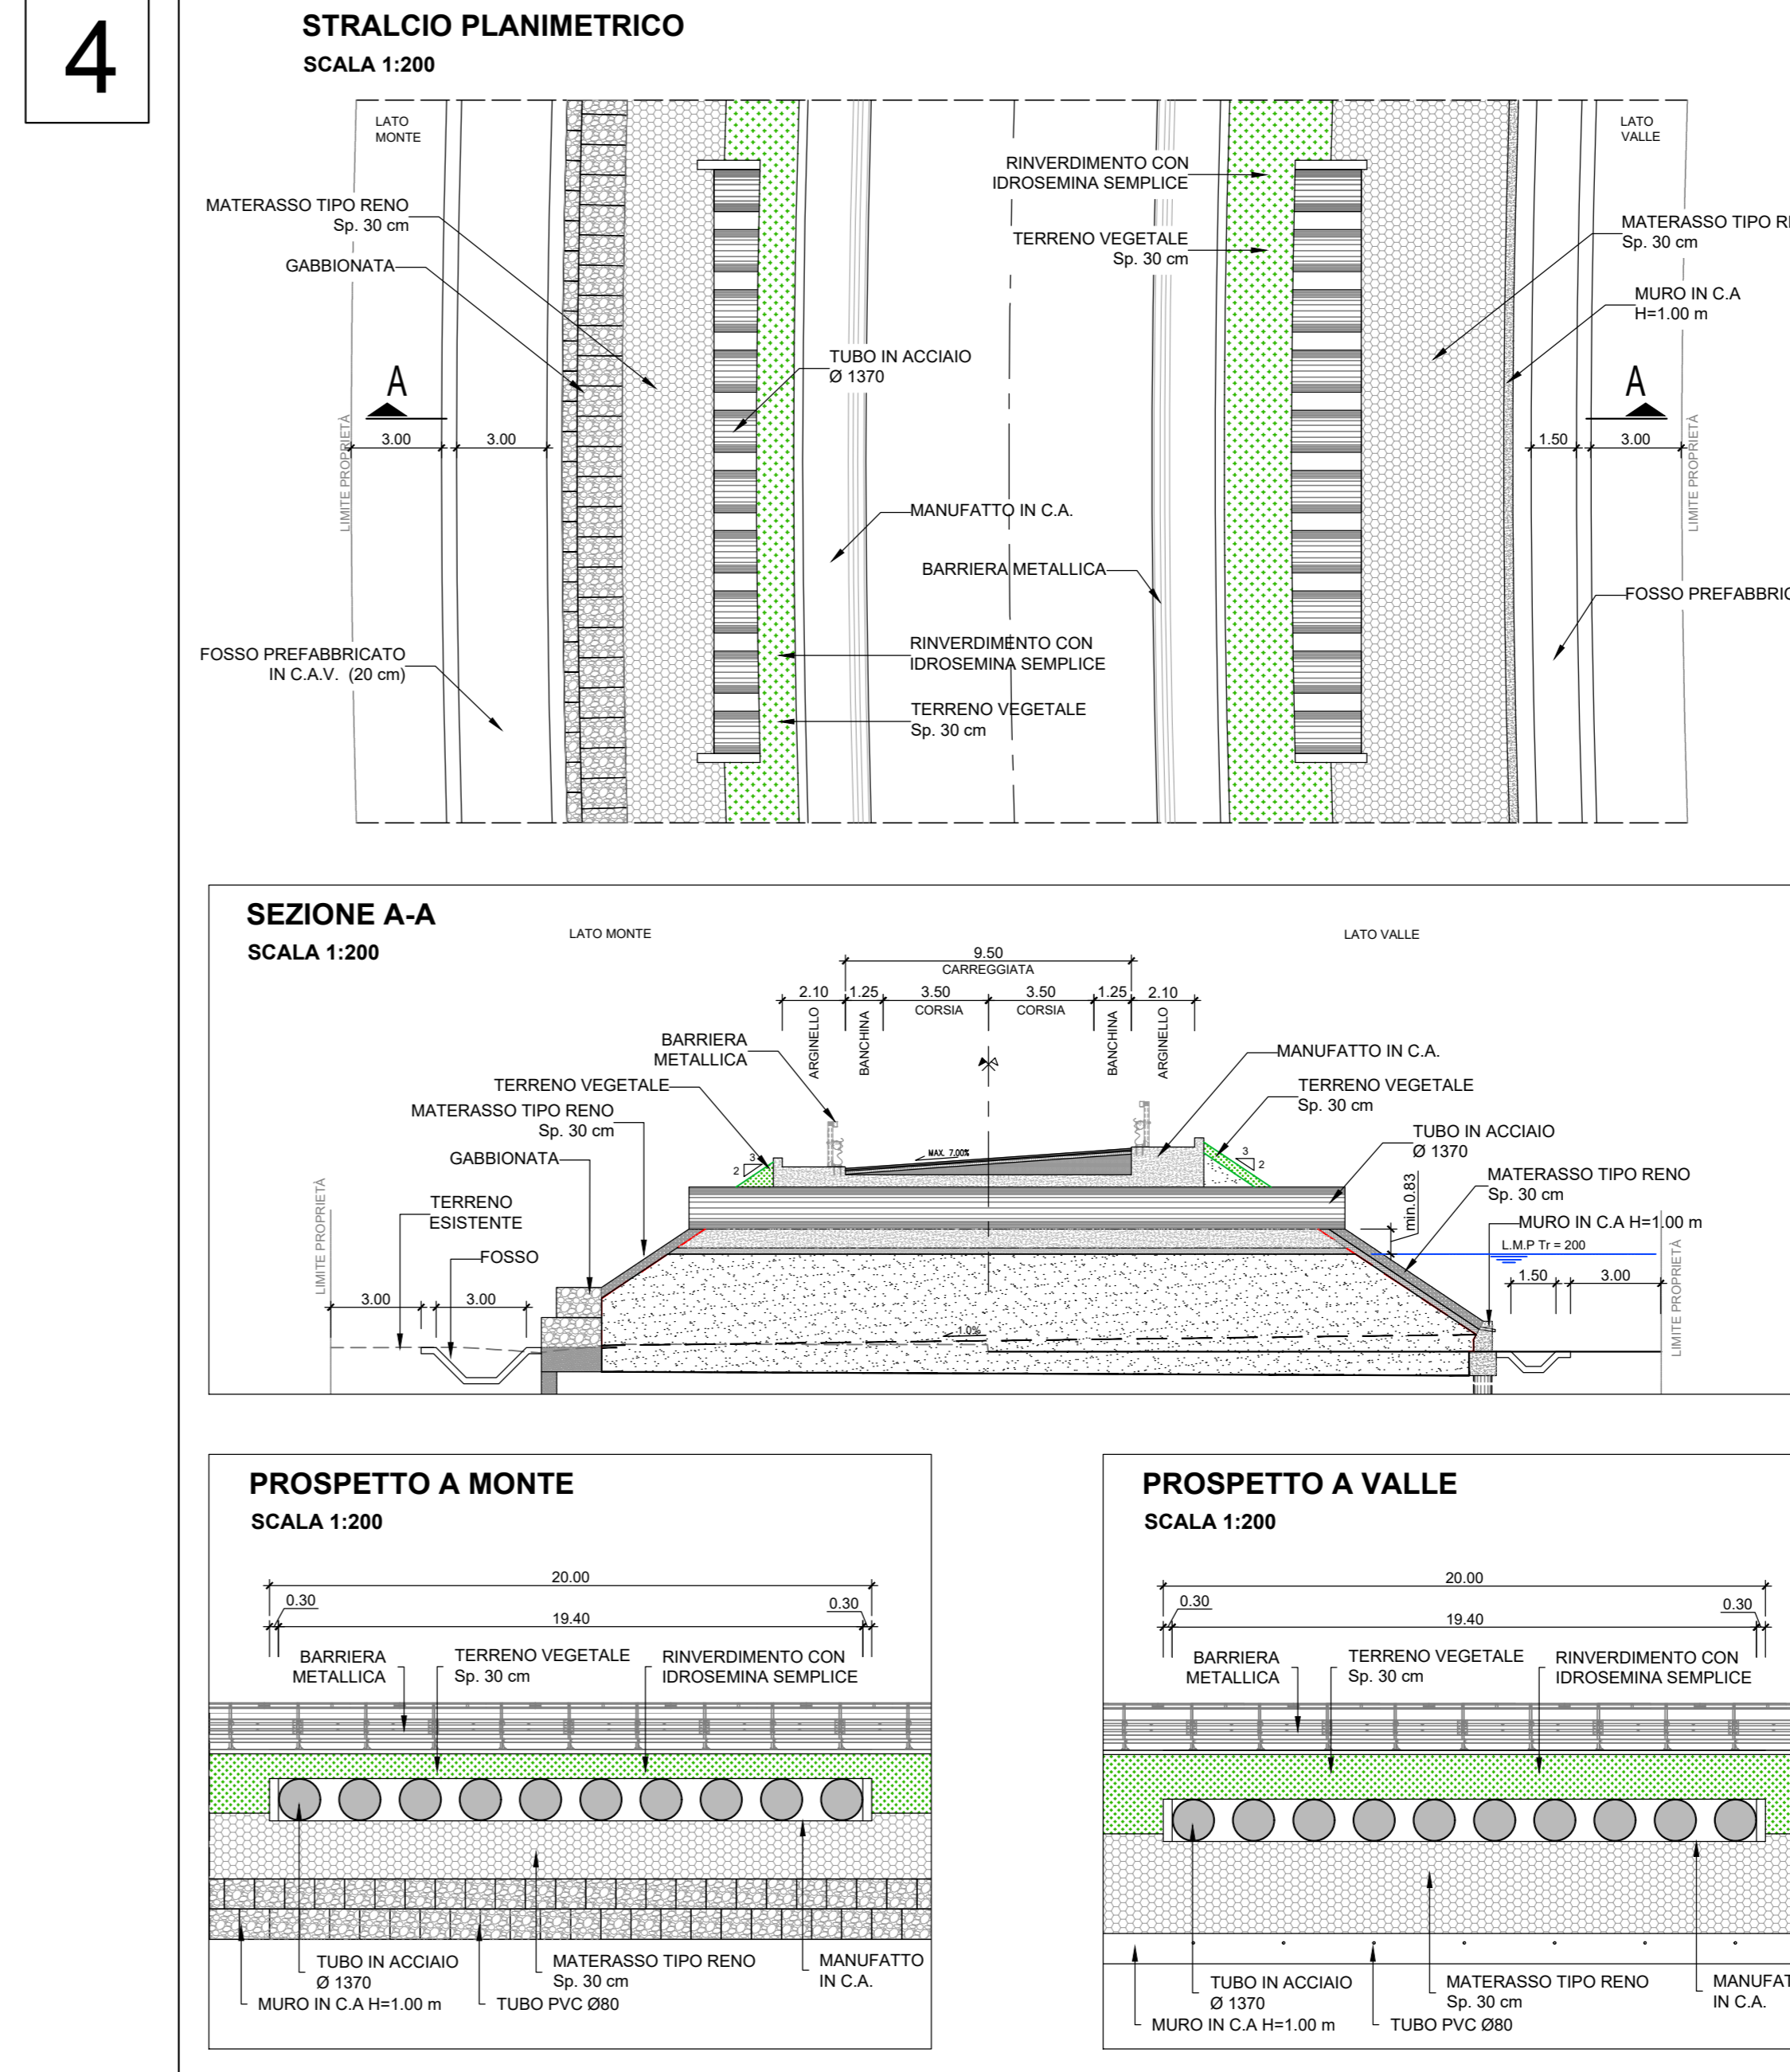




RILEVATO CON TOMBINO TM02

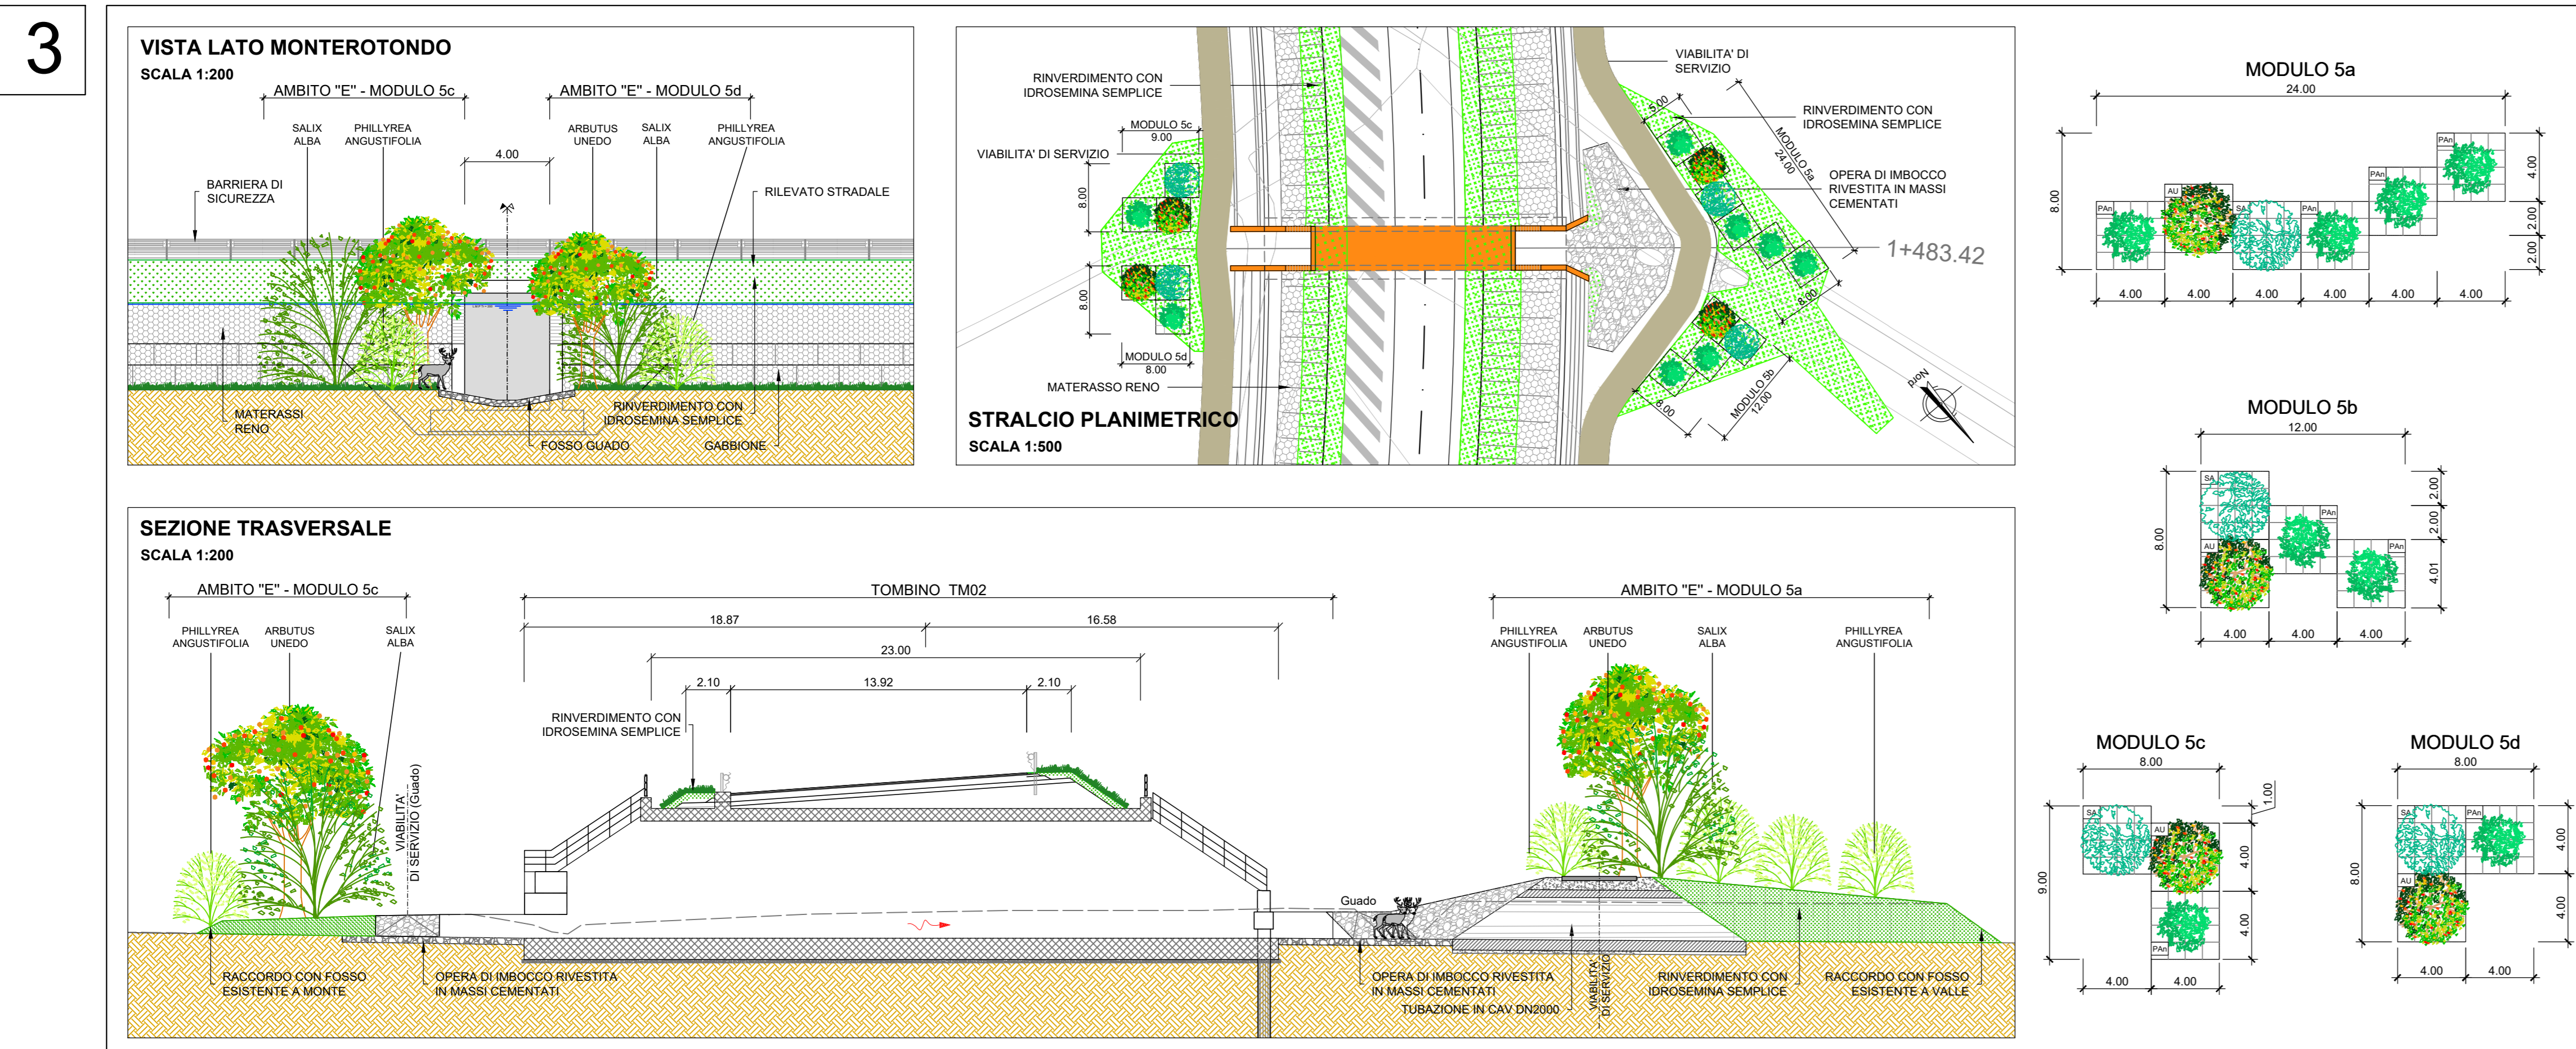

**Sanas**  
GRUPPO FS ITALIANE  
Direzione Progettazione e Realizzazione Lavori

**SS.4 - Variante dell'abitato di Monterotondo Scalo - 2°Stralcio**

PROGETTO DEFINITIVO COD: RM190

PROGETTAZIONE: ATI SINTAGMA - GDG - ICARIA

IL RESPONSABILE DELL'INTEGRAZIONE DELLE PRESTAZIONI SPECIALISTICHE: MANDATARIO: SINTAGMA  
Dott. Ing. Nando Granieri

IL PROGETTISTA: Elio Bartolucci  
Ordine degli Ingegneri della Prov. di Perugia n° 4351

IL GEOLOGO: Dott. Geol. Giorgio Carquigiani  
Ordine dei Geologi della Regione Umbria n°108

IL COORDINATORE PER LA SICUREZZA IN FASE DI PROGETTAZIONE: Dott. Ing. Filippo Tombaro  
Ordine degli Ingegneri della Prov. di Perugia n° 43373

PROTOCOLLO DATA

AMBIENTE INQUADRAMENTO PROGETTUALE  
Sezioni e dettagli interventi opere a verde (Tav. 1/2)

CODICE PROGETTO: 700-103-AMB-5203-4  
PROGETTO: LV. MOD. N. PROG. 20  
CODICE ELAB.: T0101A03AMB5203  
REVISIONE: A  
SCALA: 1:200

REVISIONI:  
A Emissione 17/01/2021 S.Brucchi A. Brucchi A. Granieri  
REV. DESCRIZIONE DATA REDATTO VERIFICATO APPROVATO