


LEGENDA

- b Depositi alluvionali recenti ed attuali (Olocene)
- U.M.V. Formazione di Monte Vaticano (Pliocene Sup.)
- U.M.C. Complesso dei depositi sabbiosi (Pleistocene Inf.)

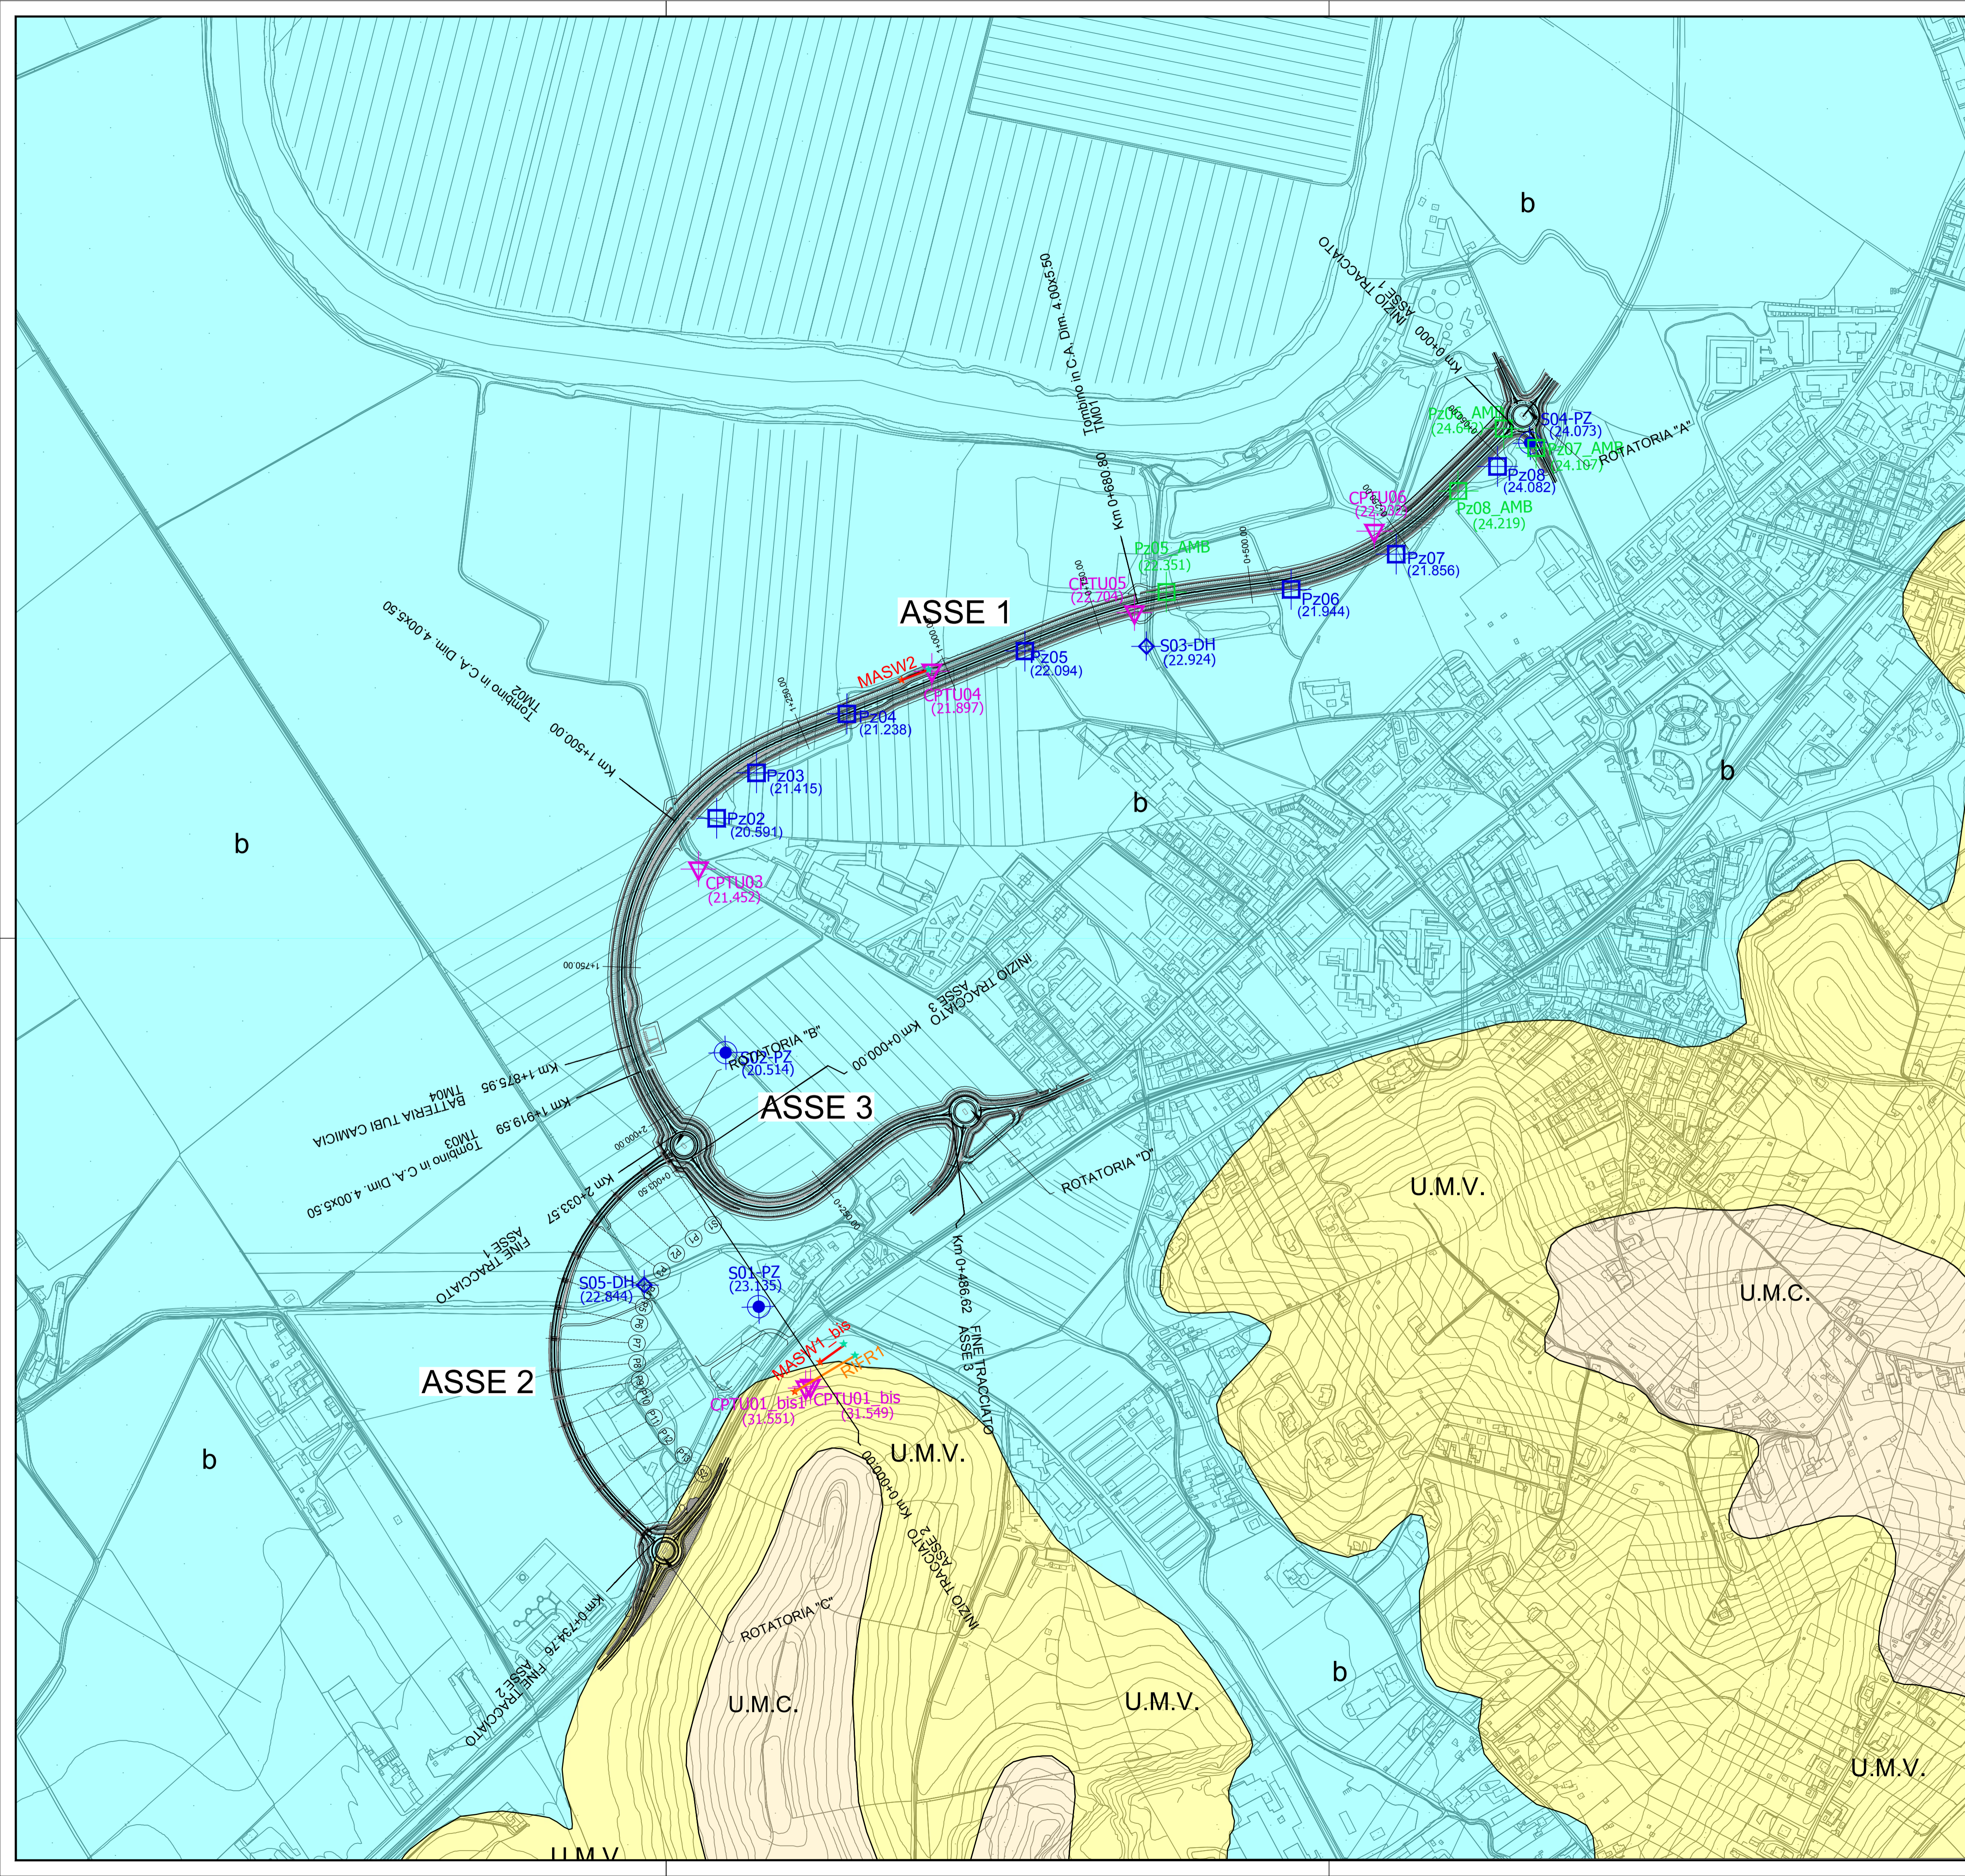



Direzione Progettazione e Realizzazione Lavori

SS.4 - Variante dell'abitato di Monterotondo Scalo - 2°Stralcio

PROGETTO DEFINITIVO

COD. RM190

PROGETTAZIONE: ATI SINTAGMA - GDG - ICARIA

IL RESPONSABILE DELL'INTEGRAZIONE DELLE PRESTAZIONI SPECIALISTICHE:

Dott. Ing. Nando Granieri

Ordine degli Ingegneri della Prov. di Perugia n° A351

IL GRUPPO DI PROGETTAZIONE:

MANDATARIA:

Sintagma

Dott. Ing. N. Granieri
Dott. Arch. V. Truffi
Dott. Arch. A. Bracchi
Dott. Ing. F. Durastanti
Dott. Ing. E. Bartolucci
Dott. Geol. L. Sorensen
Dott. Ing. M. Birgini Botta
Dott. Ing. E. Sallari
Dott. Ing. L. Neri
Dott. Ing. L. Neri
Dott. Agr. F. Bertini

MANDANTARI:

ICARIA

Dott. Ing. D. Caracciolo
Dott. Ing. S. Sacconi
Dott. Ing. F. Ales
Dott. Ing. V. De Gori
Dott. Ing. C. Conzatti
Dott. Ing. M. Marzò
Dott. Ing. V. Rotisciani
Dott. Ing. F. Macchioni
Dott. Ing. C. Vietri
Dott. Ing. V. Plurino
Dott. Ing. G. Pili
Dott. Ing. C. Sugarini

IL PROGETTISTA:

Elena Bartolucci

Ordine degli Ingegneri della Prov. di Perugia n° A3217

IL GEOLOGO:

Dott. Geol. Giorgio Cerquiglini

Ordine dei Geologi della Regione Umbria n° 108

IL R.U.P.:

Dott. Ing. Achille Devotofranceschi

IL COORDINATORE PER LA SICUREZZA IN FASE DI PROGETTAZIONE:

Dott. Ing. Filippo Pambianco

Ordine degli Ingegneri della Prov. di Perugia n° A1373



PROTOCOLLO: DATA:

AMBIENTE
ANALISI AMBIENTALE - GEOLOGIA E ACQUE
Carta geologica

CODICE PROGETTO		NOME FILE		REVISIONE	SCALA:
PROGETTO	LEV. PROG. N. PROG.	700-IA05-AMB-CG01-A			
DPRM0190	D 20	CODICE ELAB.	T00IA05AMB CG01	A	1:5.000
A	Emissione	17/01/2021	S.Bracchi	A. Bracchi	N.Granieri
REV.	DESCRIZIONE	DATA	REDATTO	VERIFICATO	APPROVATO