


ELEMENTI DI VALORIZZAZIONE DEL PAESAGGIO  
scala 1:5000

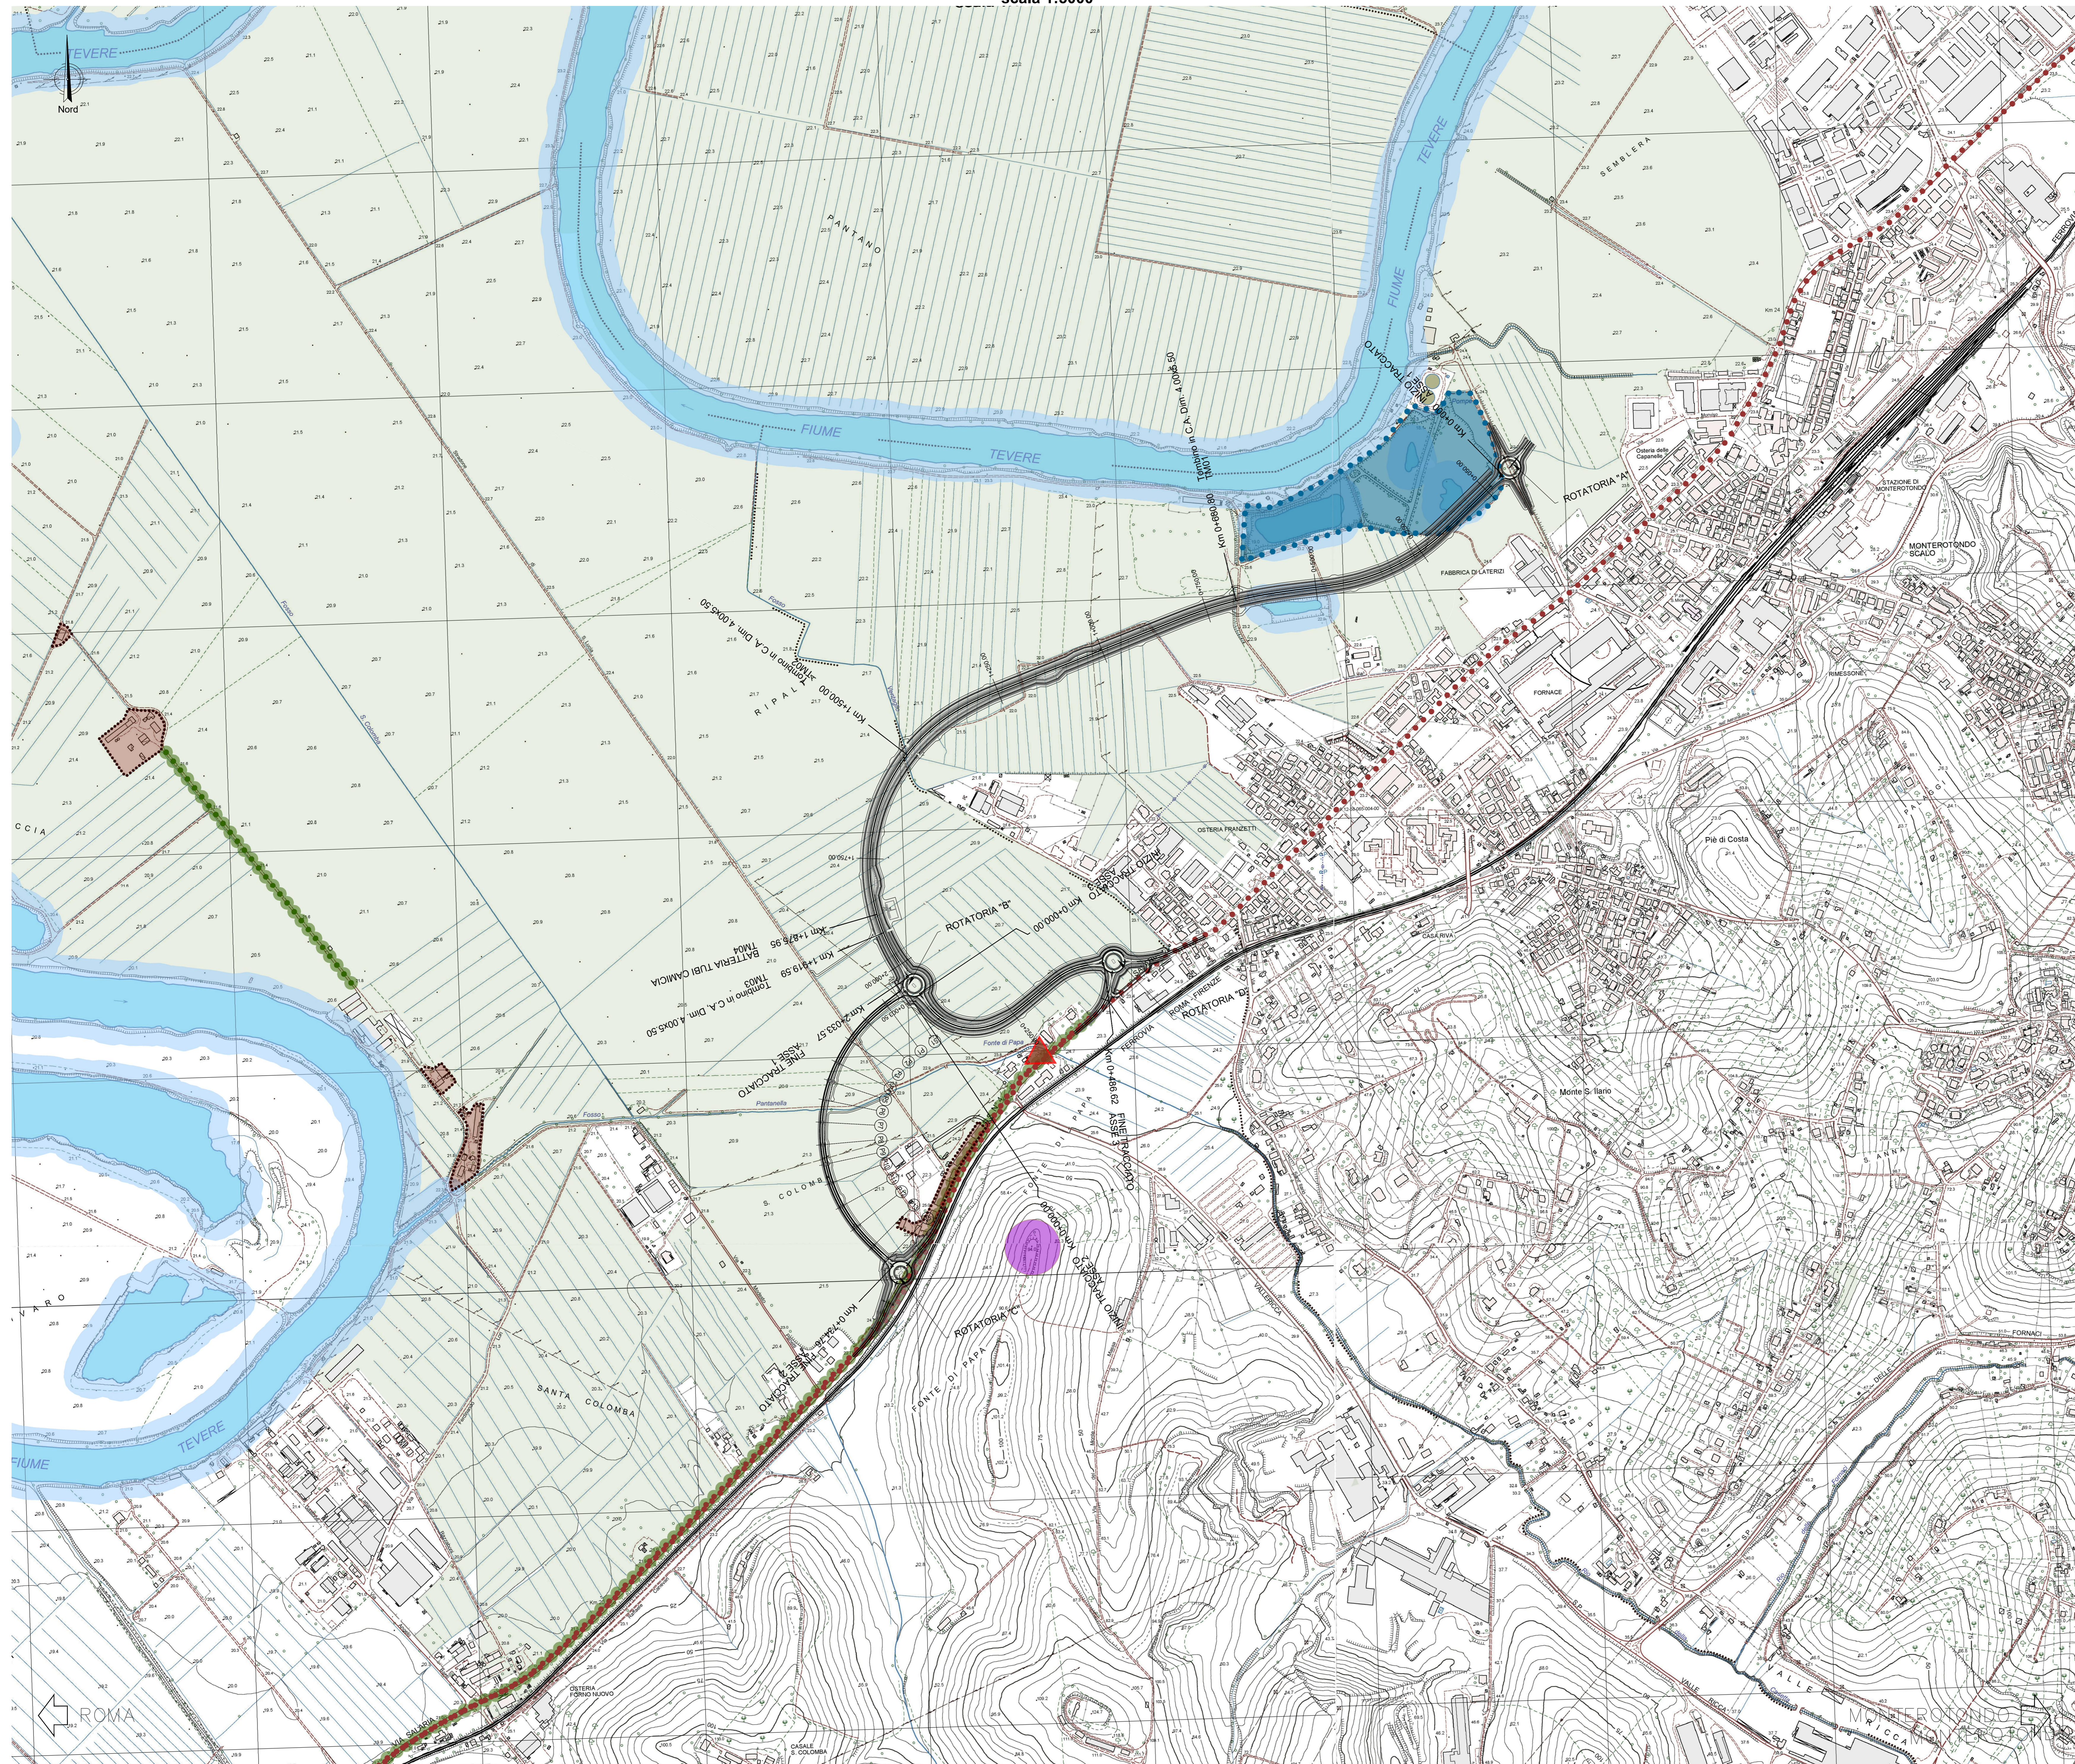

**LEGENDA**

- Confine Comunale
- Variante di Progetto

**ELEMENTI DI VALORIZZAZIONE**

**SISTEMA INSEDIATIVO STORICO**

- Itinerario storico SS4 Salaria
- Edifici con valore storico identitario
- Edifici vincolati

**SISTEMA NATURALISTICO - AMBIENTALE**

- Idrografia
- Monumento Naturalistico

**SISTEMA PAESAGGISTICO**

- Trame agricole
- Belvedere
- Filari Alberati

**Sanas**  
GRUPPO FS ITALIANE

Direzione Progettazione e Realizzazione Lavori

**SS.4 - Variante dell'abitato di Monterotondo Scalo - 2°Stralcio**

PROGETTO DEFINITIVO COD. RM190

PROGETTAZIONE: ATI SINTAGMA - GDG - ICARIA

IL RESPONSABILE DELL'INTEGRAZIONE DELLE PRESTAZIONI SPECIALISTICHE:  
Dott. Ing. Nando Granieri  
Ordine degli Ingegneri della Prov. di Perugia n° 4351

IL GRUPPO DI PROGETTAZIONE:  
MANDATARIO: SINTAGMA  
MANDANTI: GEOTECNICA, ICARIA, SINTAGMA

IL PROGETTISTA:  
Elena Bartolucci  
Ordine degli Ingegneri della Prov. di Perugia n° 43217

IL GEODATISTA:  
Dott. Geol. Giorgio Conquagnini  
Ordine dei Geologi della Regione Umbria n°108

IL COORDINATORE PER LA SICUREZZA IN FASE DI PROGETTAZIONE:  
Dott. Ing. Filippo Trombadori  
Ordine degli Ingegneri della Prov. di Perugia n° 43373

PROTOCOLLO DATA

**AMBIENTE ANALISI AMBIENTALE - PAESAGGIO**  
Elementi di valorizzazione

CODICE PROGETTO	PROGETTO	LV. PROG.	N. PROG.	NOME FILE	REVISIONE	SCALA:
DPRM0190	D	20		700-409-AMB-0703-4	A	varie
				CODICE ELAB.		
				T001A09AMBCT03		

REV.	DESCRIZIONE	DATA	REDATTO	VERIFICATO	APPROVATO
A	Emissione	17/01/2021	S.Brucchi	A. Brucchi	A. Granieri