


LEGENDA

- 1) BORDI DI CANTIERE - 50x50 m
- 2) SPORGIMENTO - VE - 50x50 m
- 3) LITORALI BORDI CANTIERI - 100x100 m
- 4) LITORALI CSE - 100x100 m
- 5) RETTORIO, CUCINA, AREA RISTORANTE - 30x30 m
- 6) INTERFERA - 30x30 m
- 7) CORRIDORI PERIF. - 50x50 m
- 8) PARCHINGO ALTERNATIVE - 4x4
- 9) PARCHINGO MEZZO OPERATIVO - 4x11
- 10) CESTINA DELL'ACQUA - 34,50 m
- 11) SPERDIO CARBONARI - 14,31 m
- 12) SPERDIO SULLACQUA - 105,31 m
- 13) SPERDIO - 100x100 m
- 14) SPERDIO - 100x100 m
- 15) SPERDIO - 100x100 m
- 16) AREA STOCCAGGIO MATERIALI - 100x100 m
- 17) LAVORIO IN FASE - 4
- 18) PAVIMENTO IN FASE - 100x100 m
- 19) CANTIERE BASE (1400 m)
- 20) CANTIERE OPERATIVO ASSEMBLAGGIO IMPALCATO MADOTTO SUPERFICIE MQ=7205
- 21) AREA DI DEPOSITO INTERMEDIA TERRE E ROCCE IN FASE SUPERFICIE MQ=9238
- 22) AREA TECNICA
- 23) STRUMENTAZIONE IMPIANTO CON TUBO ANCHE
- 24) PERIMETRO DI SOGLIO DELLE ACQUE DEI PIAZZALI
- 25) ANSA A TORNA REFUGIO CIVIL
- 26) SONDIO A TORNA
- 27) QUADRO ELETTRICO

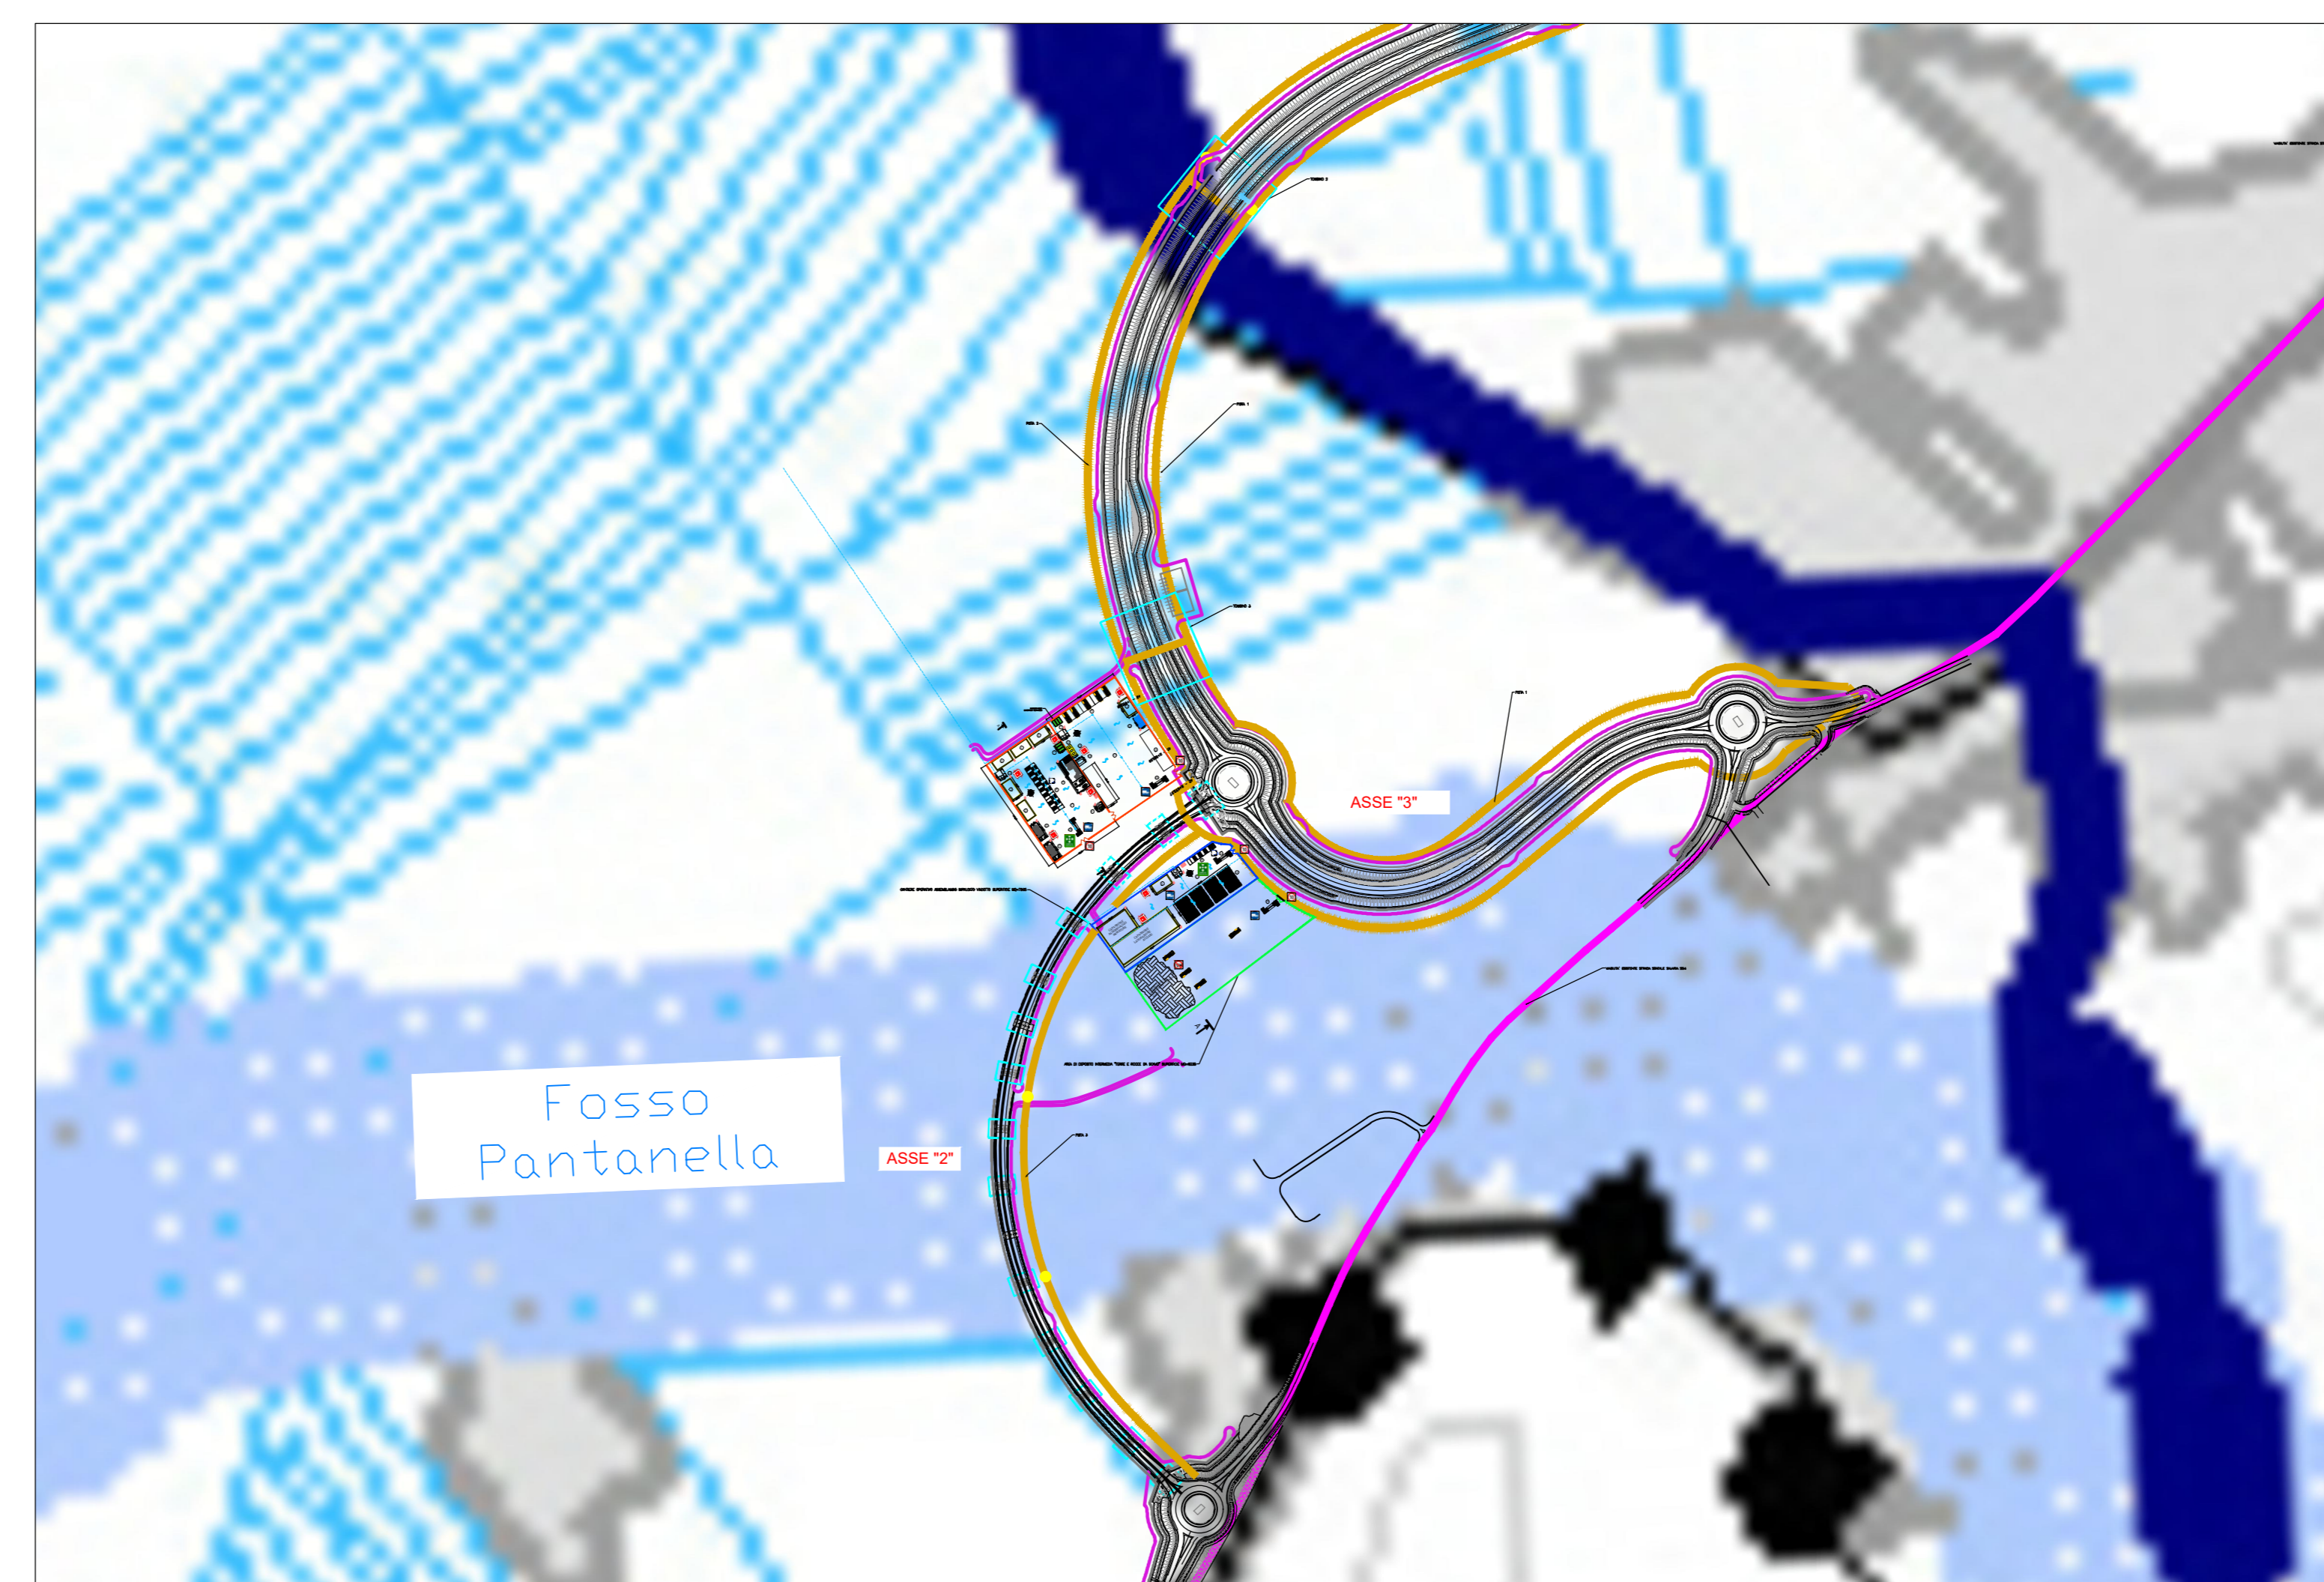

SISTEMA DEI VINCOLI

- Territori costieri compresi in una fascia di mt. 300 dalla linea di battigia - punto A) art. 1 L.431/85
- Territori contigui ai laghi compresi in una fascia di mt. 300 dalla linea di battigia - punto B) art. 1 L.431/85
- Fiumi torrenti e corsi d'acqua iscritti negli elenchi di cui al T.U. approvato con R.D. 1775/57 - punto C) art. 1 L.431/85
- Montagne per la parte eccedente i mt. 1200 s.l.m. - punto D) art. 1 L.431/85
- Parchi e riserve nazionali e regionali nonché i territori di protezione esterna - punto F) art. 1 L.431/85
- Territori coperti da boschi e foreste o sottoposti a vincoli di riserbimento - punto G) art. 1 L.431/85
- Zone uniche incluse nell'elenco del D.P.R. n.448 del 13.03.76 - punto I) art. 1 L.431/85
- Zone di interesse archeologico già vincolate da D.D.M.M. ex Legge 1089/59 - punto M) art. 1 L.431/85
- Zone di interesse archeologico attualmente non vincolate da D.D.M.M. ex Legge 1089/59 - punto N) art. 1 L.431/85
- Aree sottoposte a vincolo di inedificabilità temporanea ai sensi degli artt. 1 ter e 1 quinquies della Legge 431/85
- Aree già sottoposte a vincolo paesaggistico ex Legge 1497/39
- Perimetro delle zone di sottosuolo a piano paesistico o a piano territoriale con valenza paesistica entro il 31.12.1986 ai sensi dell'art. 1 bis L. 431/85

LEGENDA

- CONFINI DI PIANO TERRITORIALE DI COORDINAMENTO
- CONFINI DEL PERIMETRO DI PIANO TERRITORIALE PAESISTICO

SISTEMA DEI VINCOLI

AREE DI RISPETTO

- AREE DI RISPETTO DEI BENI D'INTERESSE ARCHEOLOGICO
- AREE DI RISPETTO PREVENTIVO DEI BENI D'INTERESSE ARCHEOLOGICO
- AREE DI RISPETTO DEI BENI D'INTERESSE STORICO-MONUMENTALE D'ETA' MEDIOEVALE E MODERNA
- AREE DI RISPETTO DEI BENI D'INTERESSE GEOMORFOLOGICO, NATURALISTICO E VEGETAZIONALE

SISTEMA DELLE TUTELE

ZONE DI TUTELA

- TP ZONE DI TUTELA INTEGRALE
- TO ZONE DI TUTELA PAESAGGISTICA
- TO ZONE DI TUTELA ORIENTATA
- TL ZONE DI TUTELA LIMITATA

PERCORSI PANORAMICI

PUNTI DI BELVEDERE

Sanas
GRUPPO FS ITALIANE
Direzione Progettazione e Realizzazione Lavori

SS.4 - Variante dell'abitato di Monterotondo Scalo - 2°Stralcio

PROGETTO DEFINITIVO COD. RM190

PROGETTAZIONE: ATI SINTAGMA - GDG - ICARIA

IL RESPONSABILE DELL'INTEGRAZIONE DELLE PRESTAZIONI SPECIALISTICHE: Dott. Ing. Riccardo Granieri

IL GRUPPO DI PROGETTAZIONE: SINTAGMA, GEOTECNICA, ICARIA

IL PROGETTISTA: Valterio Rotticcioli
Ordine degli Ingegneri della Prov. di Perugia n° 4316

IL GEOLOGO: Dott. Geol. Giorgio Caprangini
Ordine dei Geologi della Regione Umbra n°108

IL R.U.P.: Dott. Ing. Achille Devostranceschi

IL COORDINATORE PER LA SICUREZZA IN FASE DI PROGETTAZIONE: Dott. Ing. Filippo Ruffinaccio
Ordine degli Ingegneri della Prov. di Perugia n° 43173

PROTOCOLLO DATA

AMBIENTE CANTIERIZZAZIONE
Schede di cantiere - Catastale e carta dei vincoli

CODICE PROGETTO	PROGETTO	LIV. PROG.	AL. PROG.	NOME FILE	REVISIONE	SCALA:
DPRM0190	D	2	0	700-CAD-CAN-SC01-4	A	Varie
				CODICE ELAB.		
				T00CA00CANSC04		
A	Emissione	12/01/2021	C. Sgarbi	V. Rotticcioli	A. Granieri	
REV.	DESCRIZIONE	DATA	REDATTO	VERIFICATO	APPROVATO	