

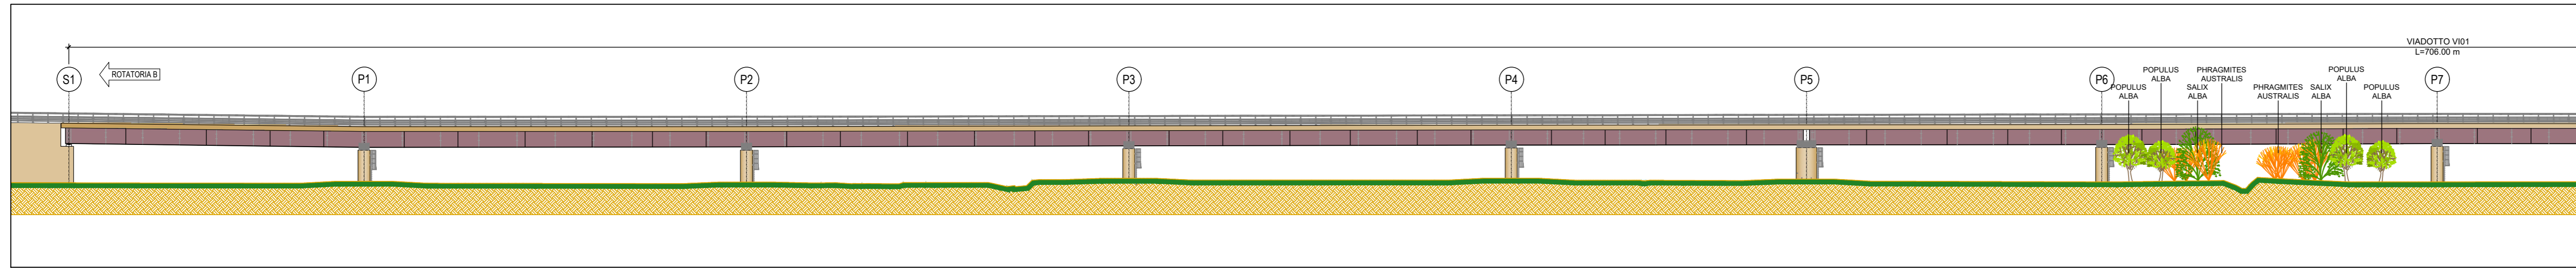



PROSPETTO VIADOTTO LATO MONTEROTONDO

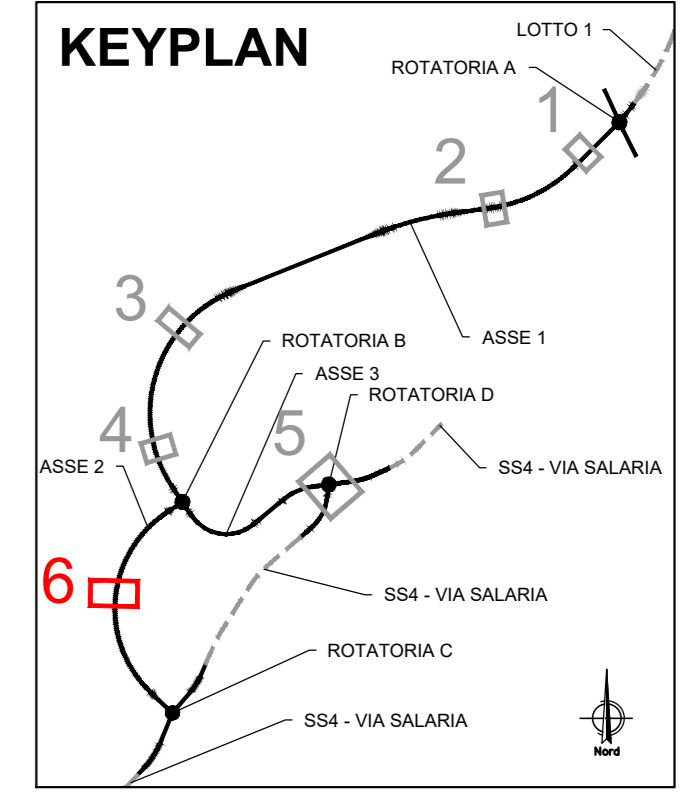

PROSPETTO VIADOTTO LATO MONTEROTONDO

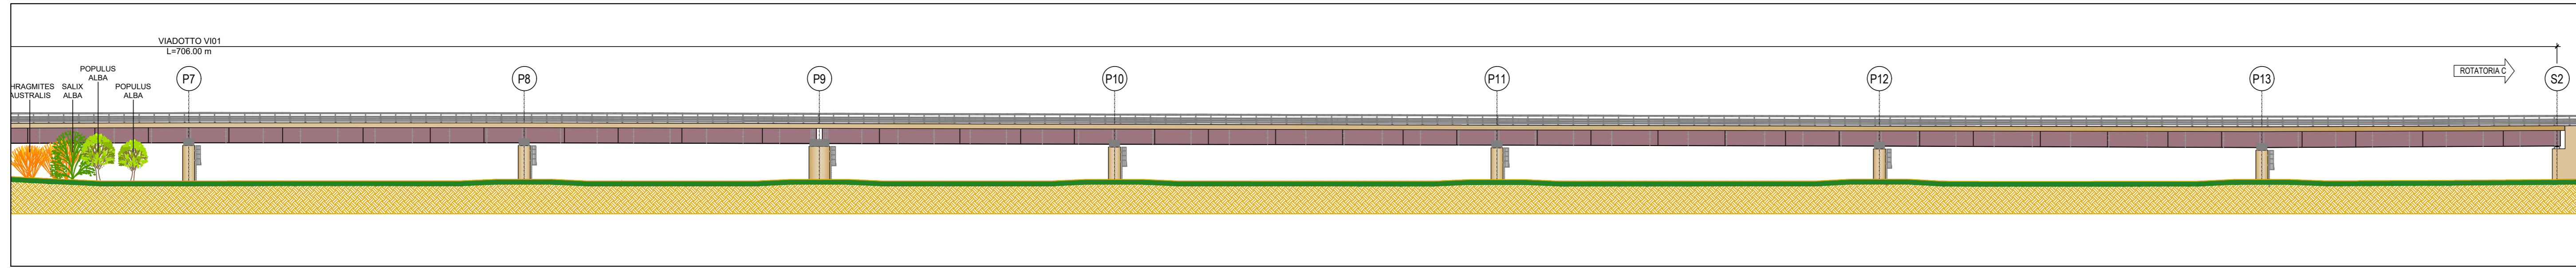

STUDIO CROMATICO

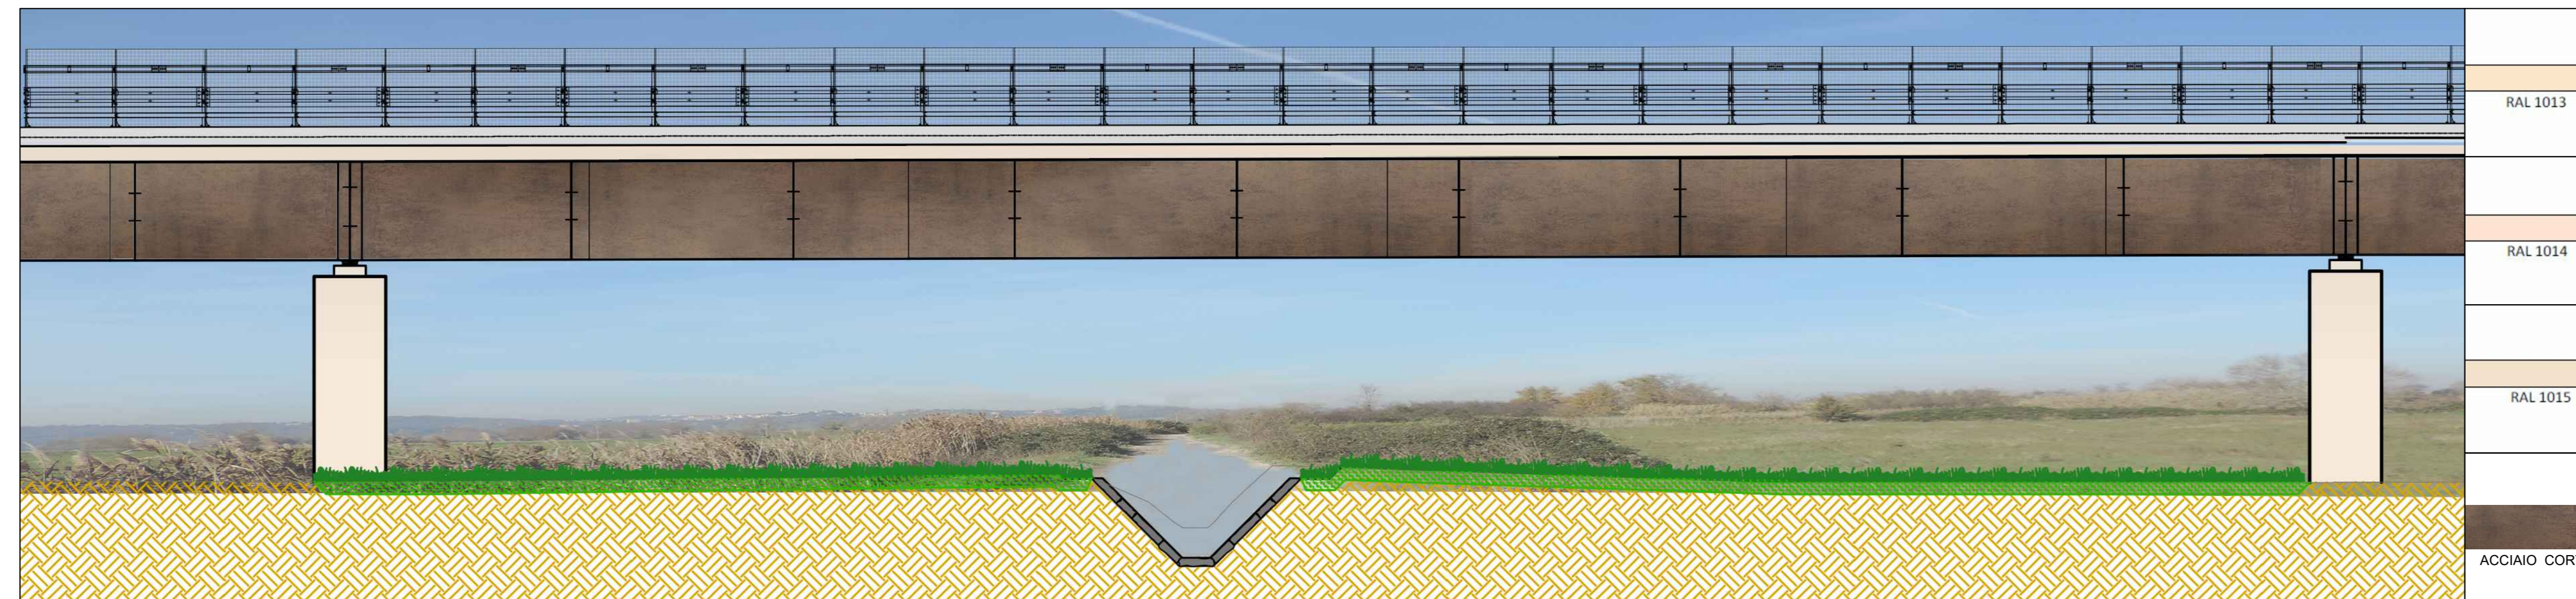

Lo studio cromatico è stato effettuato sulla base di un campionamento di piccoli materiali lapidei e terrigeni eseguiti in loco. Si riportano alcuni cromatismi proposti per il trattamento delle superfici in calcestruzzo tramite pigmento


ABACO SPECIE									
ARBOREE	COD	SESTO ORNAMENTALE (m)	CORRISPONDE A (m)	NOME SCIENTIFICO (nome volgare)	ALTEZZA (m)	FORMA	SOGLIE PREVEDIBILI (m)	QUANTITÀ TOTALE	FOTO
	PA	5x5	25 m <sup>2</sup>	Populus alba (Pioppa bianca)	10m	arborescente	10m	n.15	
	SA	5x5	18 m <sup>2</sup>	Salix alba (Salice bianco)	10m	arborescente	10m	n.42	
	PA	5x5	18 m <sup>2</sup>	Phragmites australis (Canna d'india)	6m	arborescente	6m	n.5	
	PA	4x4	16 m <sup>2</sup>	Populus nigra (Pioppa nera)	3-5m	arborescente	3-5m	n.26	

ABACO SPECIE									
ARBOREE	COD	SESTO ORNAMENTALE (m)	CORRISPONDE A (m)	NOME SCIENTIFICO (nome volgare)	ALTEZZA (m)	FORMA	SOGLIE PREVEDIBILI (m)	QUANTITÀ TOTALE	FOTO
	PA	4x4	16 m <sup>2</sup>	Populus nigra (Pioppa nera)	5-10m	arborescente	5-10m	n.53	
	SA	4x4	9 m <sup>2</sup>	Salix alba (Salice bianco)	3m	arborescente	3m	n.27	
	PA	4x4	16 m <sup>2</sup>	Phragmites australis (Canna d'india)	2m	arborescente	2m	n.12	
	PA	4x4	4 m <sup>2</sup>	Populus nigra (Pioppa nera)	1-3m	arborescente	1-3m	n.14	
	SA	4x4	9 m <sup>2</sup>	Salix alba (Salice bianco)	1m	arborescente	1m	n.12	

FOSSO PANTANELLA

6

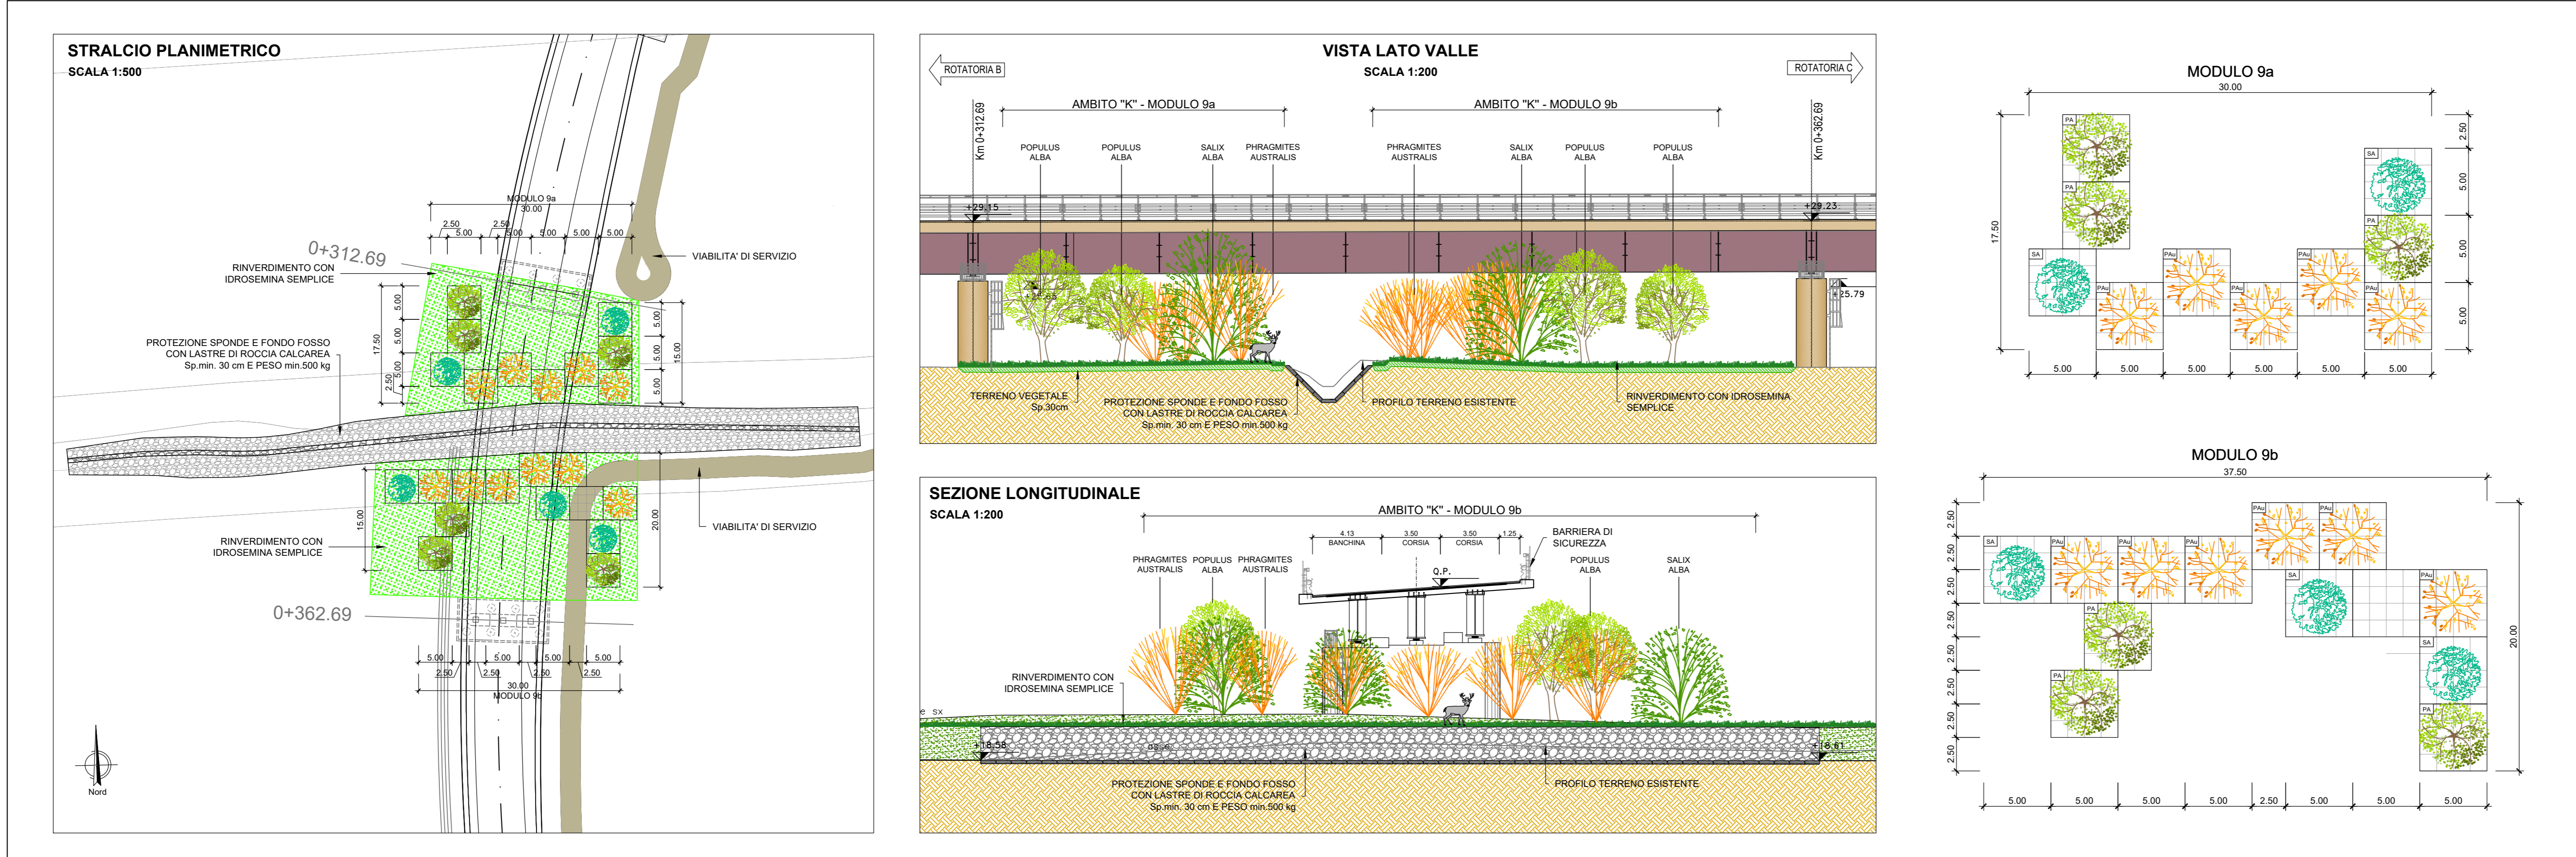

**Sanas**  
GRUPPO FS ITALIANE  
Direzione Progettazione e Realizzazione Lavori

**SS4 - Variante dell'abitato di Monterotondo Scalo - 2°Stralcio**

PROGETTO DEFINITIVO COD: RM190

PROGETTAZIONE: ATI SINTAGMA - GDG - ICARIA

IL RESPONSABILE DELL'INTEGRAZIONE DELLE PRESTAZIONI SPECIALISTICHE: MANDANTIBUS: SINTAGMA, GEOTECHNICAL, ICARIA

IL PROGETTISTA: SINTAGMA, GEOTECHNICAL, ICARIA

IL COORDINATORE PER LA SICUREZZA IN FASE DI PROGETTAZIONE: SINTAGMA, GEOTECHNICAL, ICARIA

PROTOCOLLO DATA

INSERIMENTO PAESAGGISTICO AMBIENTALE  
Sezioni e dettagli interventi opere a verde (Tav. 3/3)

CODICE PROGETTO	NOME FILE	REVISIONE	SCALA:
DPRM0190	700-112-AMB-5203-4	A	varie

PROGETTO	LIV. MOD.	N. MOD.	CODICE ELAB.
DPRM0190	D	20	T001A12AMB5203

REV.	DESCRIZIONE	DATA	REDATTO	VERIFICATO	APPROVATO
A	Emissione		S.Braccini	A. Braccini	A. Braccini