



**PIANTA**

Scala rapp. 1:20

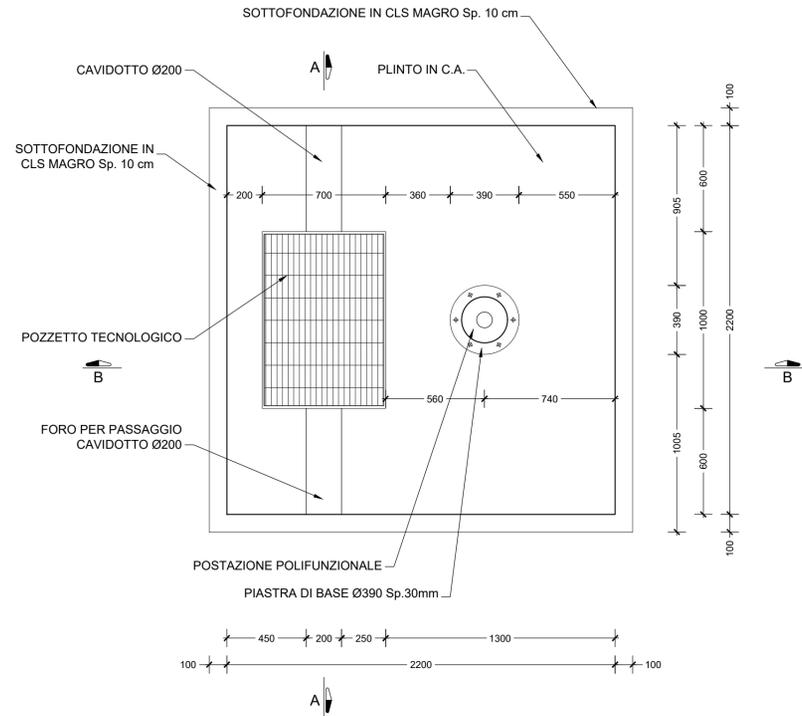


**PIANTA MICROPALI**

Scala rapp. 1:20

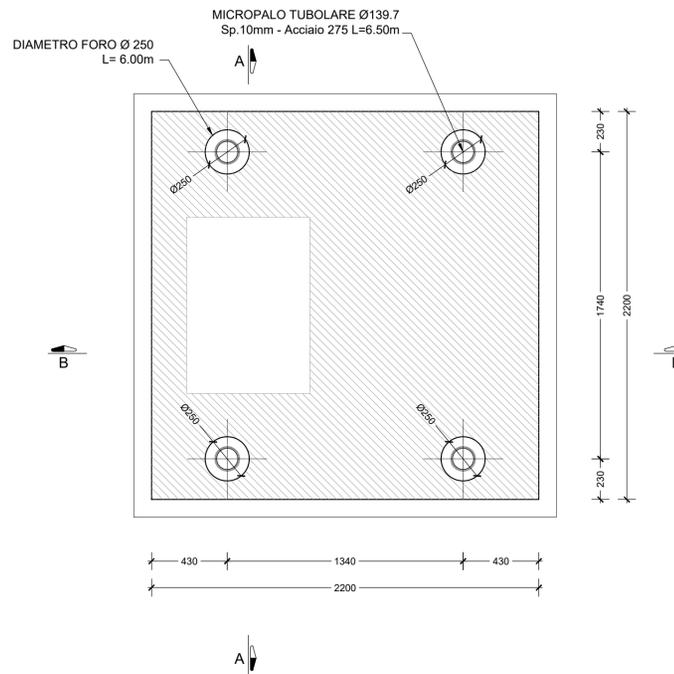


**SEZIONE A-A**

Scala rapp. 1:20

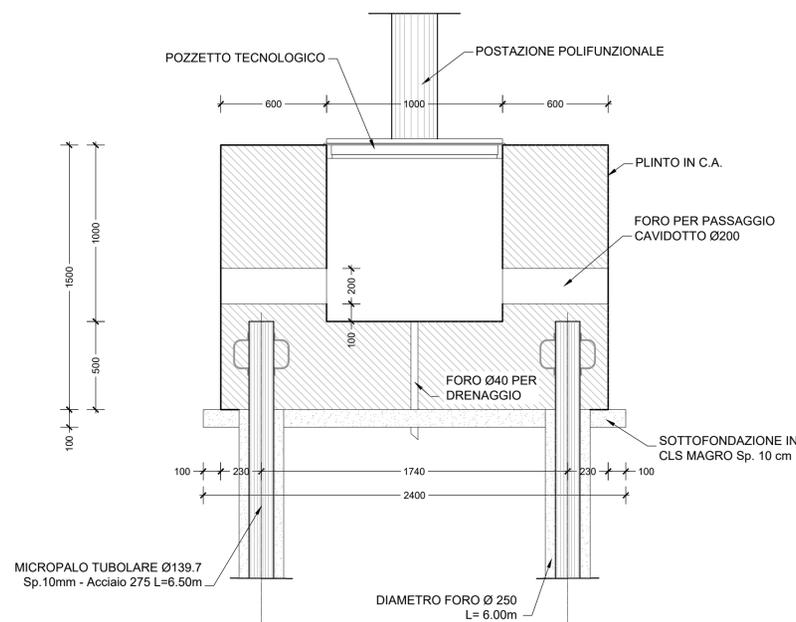

**SEZIONE B-B**

Scala rapp. 1:20

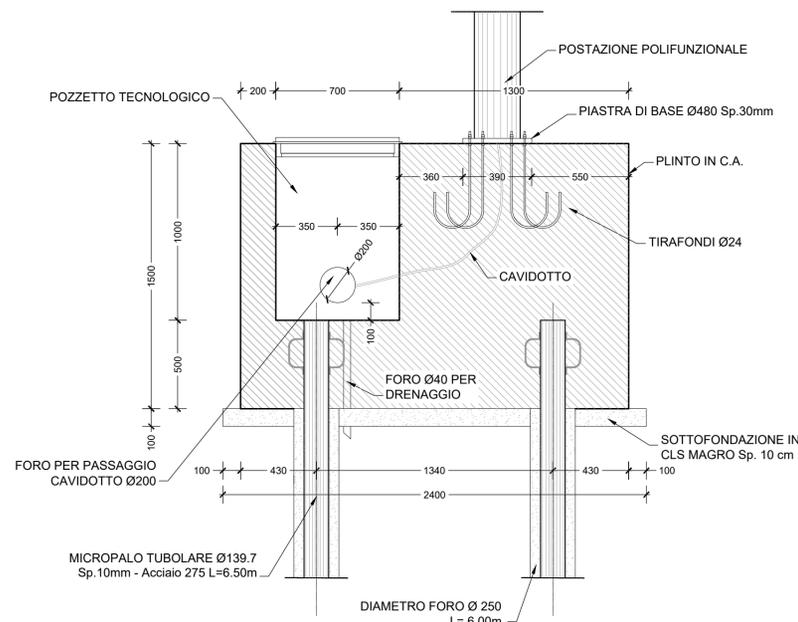

Direzione Progettazione e Realizzazione Lavori

**SS.4 - Variante dell'abitato di Monterotondo Scalo - 2°Stralcio**

PROGETTO DEFINITIVO

COD. RM190

PROGETTAZIONE: ATI SINTAGMA - GDG - ICARIA

IL RESPONSABILE DELL'INTEGRAZIONE DELLE PRESTAZIONI SPECIALISTICHE:  
Dott. Ing. Nando Granieri  
Ordine degli Ingegneri della Prov. di Perugia n° A351

IL PROGETTISTA:  
David Carlaccini  
Ordine degli Ingegneri della Prov. di Terni n° A1245

IL GEOLOGO:  
Dott. Geol. Giorgio Cerquiglini  
Ordine dei Geologi della Regione Umbria n°108

IL R.U.P.  
Dott. Ing. Achille Devitofranceschi

IL COORDINATORE PER LA SICUREZZA IN FASE DI PROGETTAZIONE:  
Dott. Ing. Filippo Pambianco  
Ordine degli Ingegneri della Prov. di Perugia n° A1373

IL GRUPPO DI PROGETTAZIONE: MANDATARIA: MANDANTI:  
Sintagma, GEOTECHNICAL DESIGN GROUP, ICARIA società di ingegneria  
Dott. Ing. N. Granieri, Dott. Ing. D. Carlaccini, Dott. Ing. V. Rotticiani, Dott. Arch. N. Kamenskiy, Dott. Ing. S. Sacconi, Dott. Ing. F. Macchioni, Dott. Arch. V. Truffini, Dott. Ing. F. Alois, Dott. Ing. C. Vietore, Dott. Arch. A. Bracchini, Dott. Ing. V. De Gori, Dott. Ing. V. Plumbo, Dott. Ing. F. Durastanti, Dott. Ing. C. Consorti, Dott. Ing. C. Pulli, Dott. Ing. E. Bartolucci, Geom. M. Manzo, Geom. C. Sgarani, Dott. Geol. G. Cerquiglini, Geom. S. Scopetta, Dott. Ing. L. Sirena, Dott. Ing. M. Briganti Bolta, Dott. Ing. E. Saffari, Dott. Ing. L. Dinelli, Dott. Ing. L. Neri, Dott. Ing. F. Pambianco, Dott. Agr. F. Berti Nelli



PROTOCOLLO DATA

**IMPIANTI**

Plinto di fondazione pali tecnologici - carpenteria

CODICE PROGETTO		NOME FILE		REVISIONE	SCALA:
PROGETTO	LIV. PROG.	N. PROG.	T00-IMP-DC03-A		
LOF115	E	1901	CODICE ELAB. T00IM00IMPDC03	A	1:2000/200
REV.	DESCRIZIONE	DATA	REDATTO	VERIFICATO	APPROVATO
A	Emissione	17/02/2021	S.Sacconi	D.Carlaccini	N.Granieri