



| LEGENDA | | | |
|---------|---|------|-------|
| SIMBOLO | DESCRIZIONE | U.M. | Q.TA' |
| | Armatura stradale con corpo in alluminio pressofuso con riflettore in alluminio 99.95 usadato anodicamente ottica CUT-OFF completa di lampada a tecnologia LED P= 55W flusso emesso 9000 lumen montata su palo troncocone a sezione circolare in lamiera di acciaio zincato a caldo altezza totale 10 mt. con abbeccco P= 120mm | n. | 45 |
| | Pozzetto prefabbricato in calcestruzzo vibrocompreso per ispezione e derivazione circuiti illuminazione pubblica sul terreno vegetale, dimensioni interne 500x500mm, altezza 500mm spessore 120mm, completo di chiavito in ghisa C250, dimensioni telaio 700x700 mm, luce totale 600x600 mm. | n. | 10 |
| | Quadro elettrico illuminazione pubblica | n. | 4 |
| | Punto di consegna Enel s.l. | n. | 4 |
| | Centralina ad onde convogliate per circuiti di illuminazione esterna svincoli | n. | 4 |
| | Indicazione di percorrenza linee elettriche di alimentazione | n. | / |


IMPIANTI ROTATORIA A

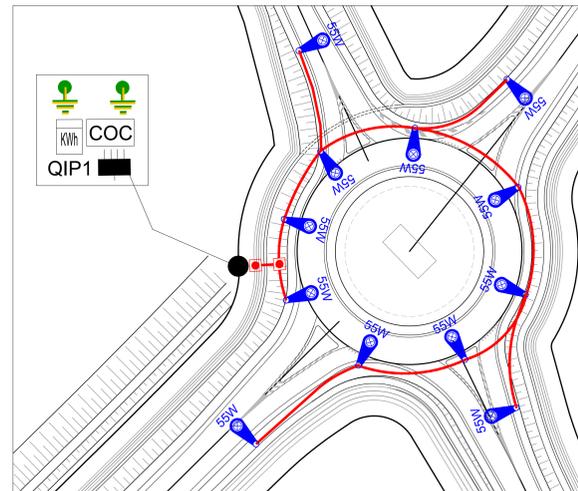


IMPIANTI ROTATORIA B

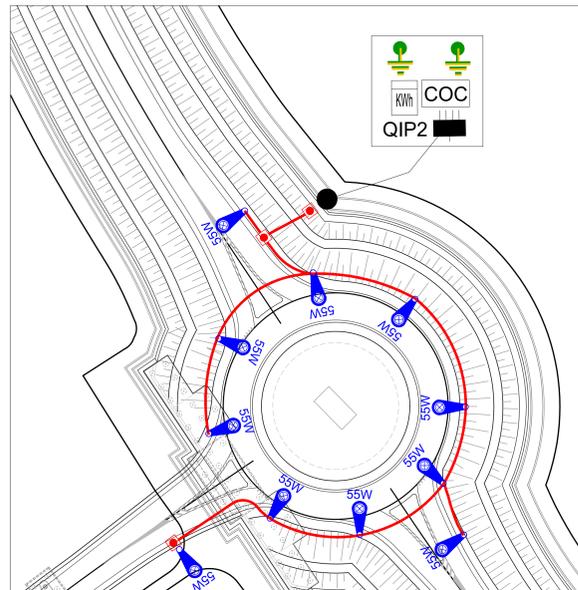


IMPIANTI ROTATORIA C

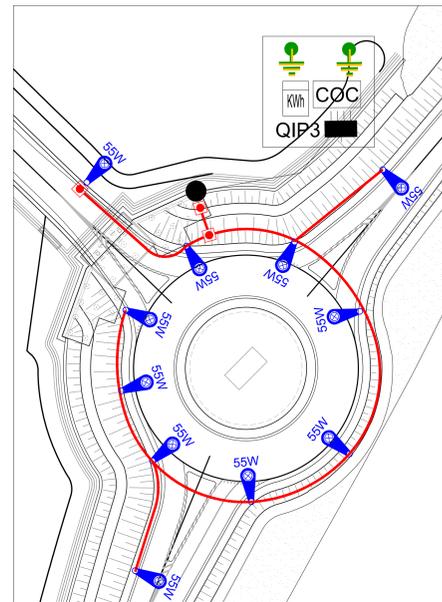


IMPIANTI ROTATORIA D

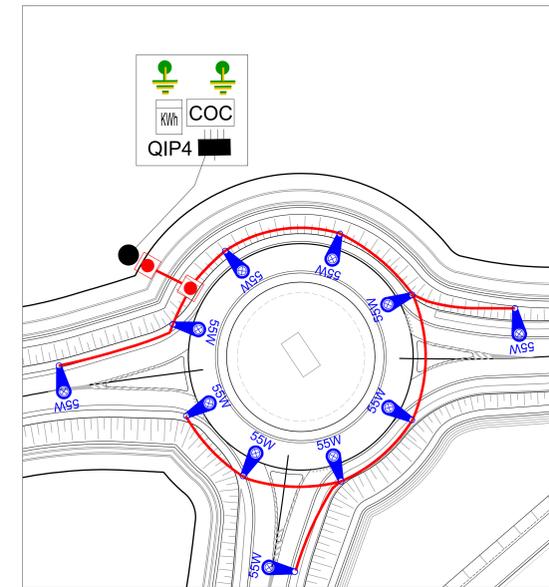


KEY-PLAN GENERALE

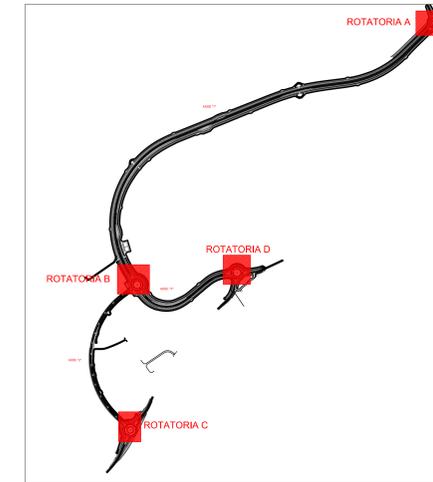


SCHEMA A BLOCCHI - ROTATORIA A

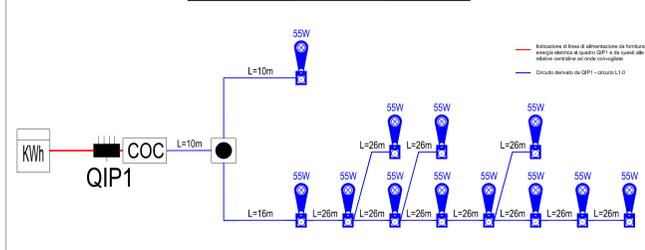


SCHEMA A BLOCCHI - ROTATORIA B

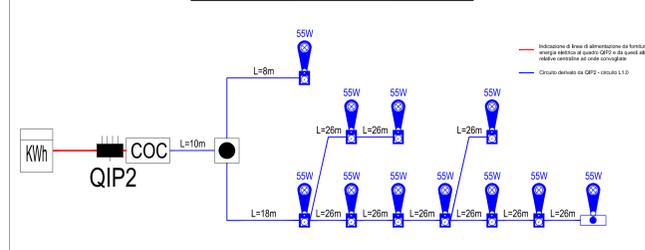

SCHEMA A BLOCCHI - ROTATORIA C

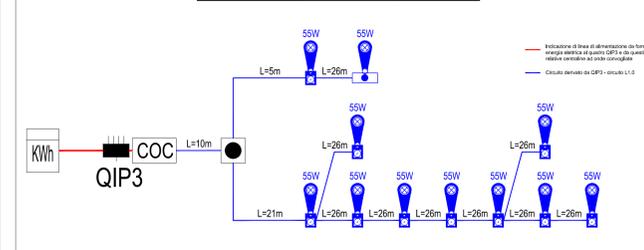

SCHEMA A BLOCCHI - ROTATORIA D

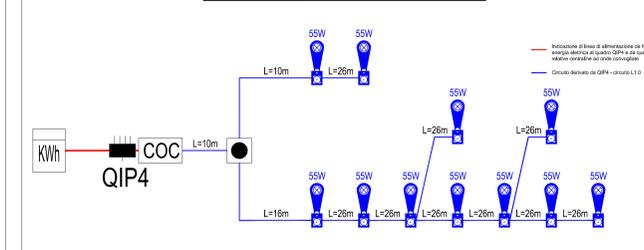

Sanas
GRUPPO FS ITALIANI
Direzione Progettazione e Realizzazione Lavori

SS.4 - Variante dell'abitato di Monterotondo Scalo - 2°Stralcio

PROGETTO DEFINITIVO

PROGETTAZIONE: ATI SINTAGMA - GDG - ICARIA

IL RESPONSABILE DELL'INTEGRAZIONE DELLE PRESTAZIONI SPECIALISTICHE: MANDANTE: MANDANTI:

IL PROGETTISTA: IL COLLEGIO: IL GEOMETRA: IL COORDINATORE PER LA SICUREZZA IN FASE DI PROGETTAZIONE:

PROTOCOLLO: DATA:

IMPIANTI
Planimetria generale con posizionamento dei punti luce di illuminazione esterna

| CODICE PROGETTO | NOME FILE | REVISIONE | SCALA |
|-----------------|------------------------------|-----------|-------|
| DPRM0190 | PRODOTTO: 020-002-001-PP02-A | A | 1:500 |

| REV. | DESCRIZIONE | DATA | REDATTO | VERIFICATO | APPROVATO |
|------|-------------|------------|------------|---------------|------------|
| A | Emissione | 15/05/2021 | S. Deveser | S. Caracciolo | N. Deveser |