

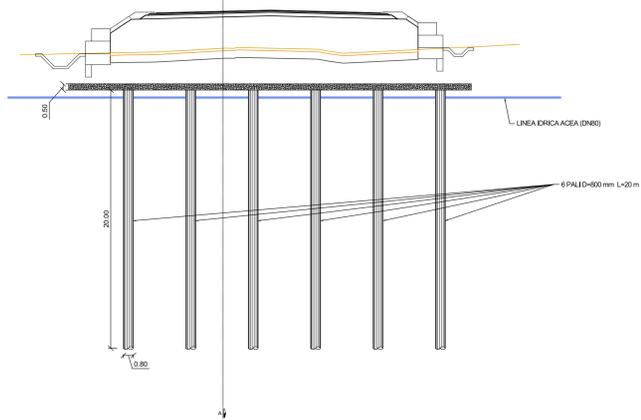


RISOLUZIONE INTERFERENZA RETE IDRICA  
SEZIONE\_RISOLUZIONE INTERFERENZA RETE IDRICA  
SCALA 1:200

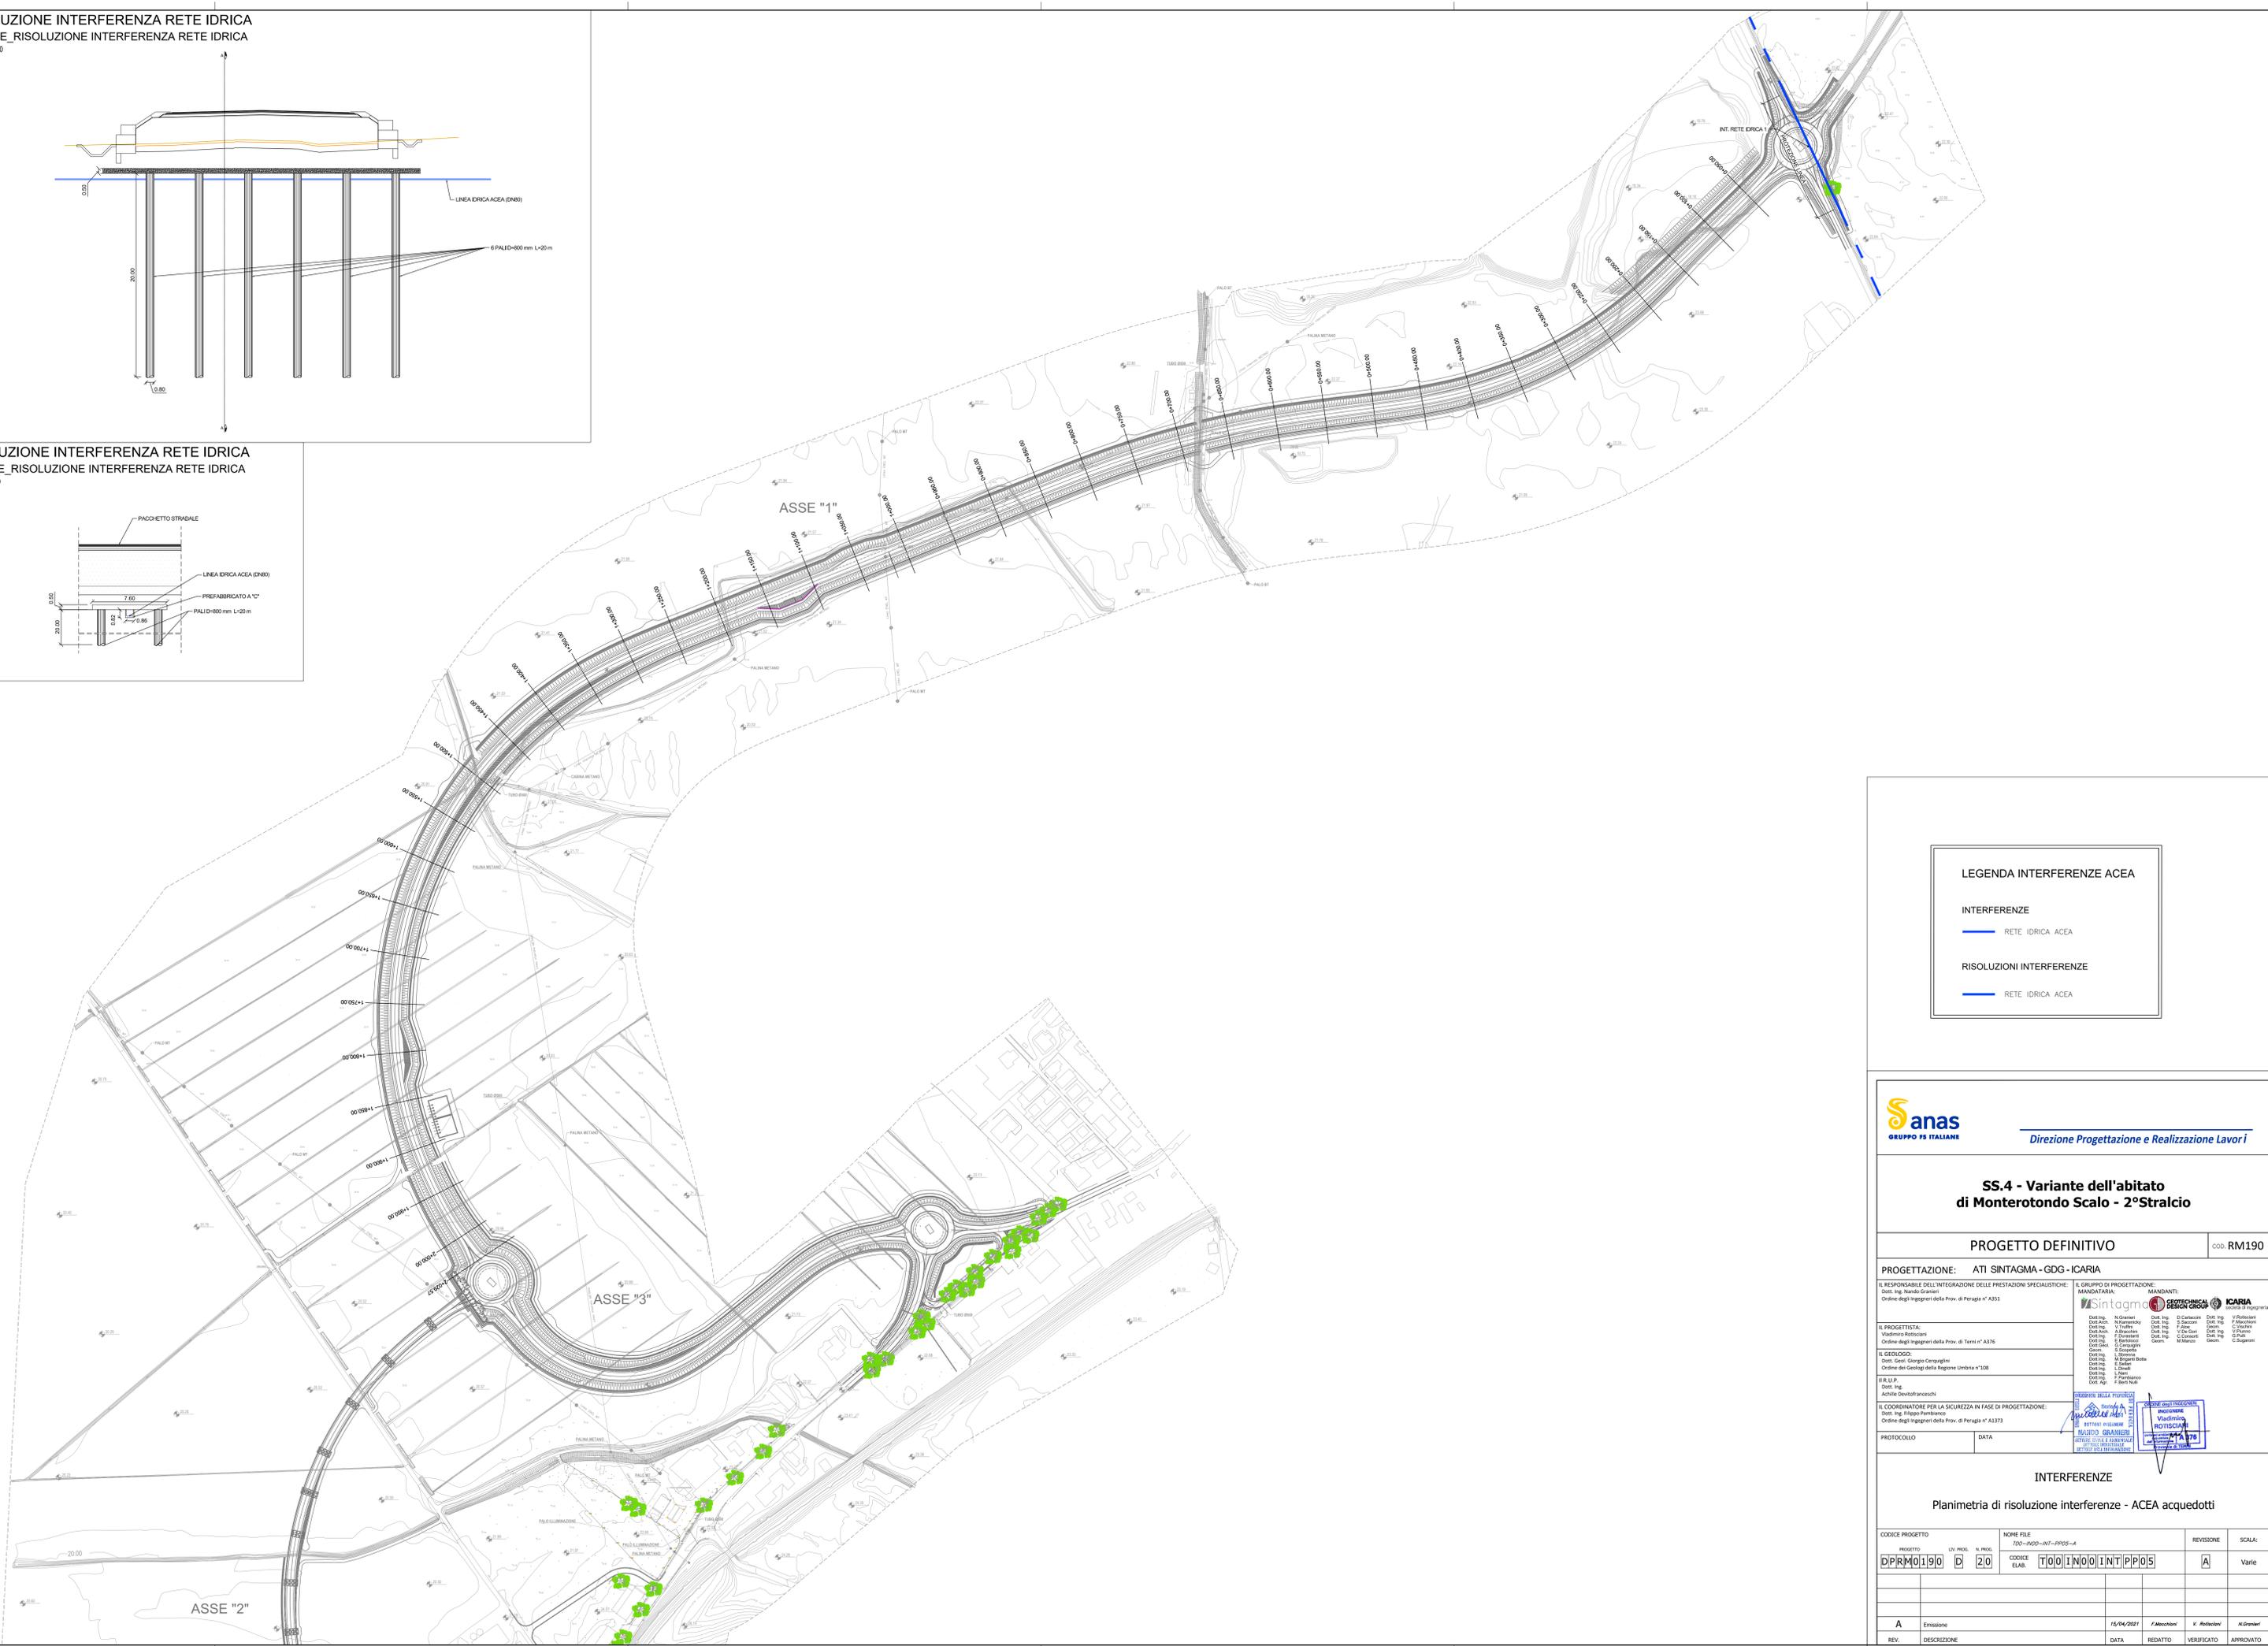

RISOLUZIONE INTERFERENZA RETE IDRICA  
SEZIONE\_RISOLUZIONE INTERFERENZA RETE IDRICA  
SCALA 1:200

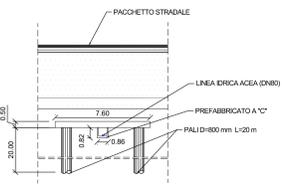

**LEGENDA INTERFERENZE ACEA**

INTERFERENZE  
— RETE IDRICA ACEA

RISOLUZIONI INTERFERENZE  
— RETE IDRICA ACEA

**Sanas**  
GRUPPO FS ITALIANE  
Direzione Progettazione e Realizzazione Lavori

**SS.4 - Variante dell'abitato di Monterotondo Scalo - 2°Stralcio**

PROGETTO DEFINITIVO COD. RM190

PROGETTAZIONE: ATI SINTAGMA - GDG - ICARIA

IL RESPONSABILE DELL'INTEGRAZIONE DELLE PRESTAZIONI SPECIALISTICHE:  
Dott. Ing. Nando Granieri  
Ordine degli Ingegneri della Prov. di Perugia n° A351

IL GRUPPO DI PROGETTAZIONE:  
MANDATARIKA MANDANTI  
Sintagma GEOTECNICAL ICARIA  

IL PROGETTISTA:  
Ordine degli Ingegneri della Prov. di Terni n° A376

IL GEOLOGO:  
Dott. Geol. Giorgio Cerquigni  
Ordine dei Geologi della Regione Umbria n°108

IL R.U.P.:  
Dott. Ing. Achille Devotfranceschi

IL COORDINATORE PER LA SICUREZZA IN FASE DI PROGETTAZIONE:  
Dott. Ing. Filippo Ferraraccio  
Ordine degli Ingegneri della Prov. di Perugia n° A3373

PROTOCOLLO DATA

**INTERFERENZE**  
Planimetria di risoluzione interferenze - ACEA acquedotti

CODICE PROGETTO	NOME FILE	REVISIONE	SCALA:
DPRM0190	700-900-07-PP05-A	A	Varie

PROGETTO	LIV. PROJ.	N. PROJ.	CODICE ELAB.	DATA	REDATTO	VERIFICATO	APPROVATO

REV. DESCRIZIONE DATA REDATTO VERIFICATO APPROVATO