





RILEVATO - LATO TEVERE

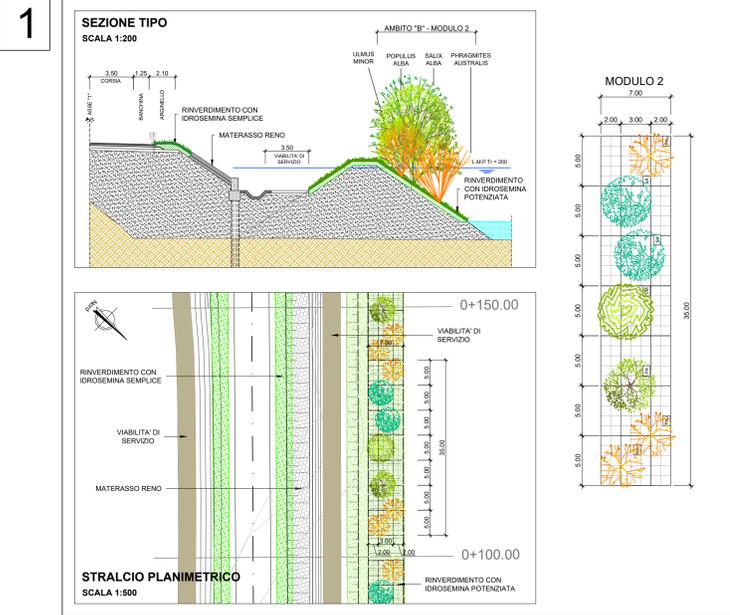

RILEVATO - LATO MONTEROTONDO

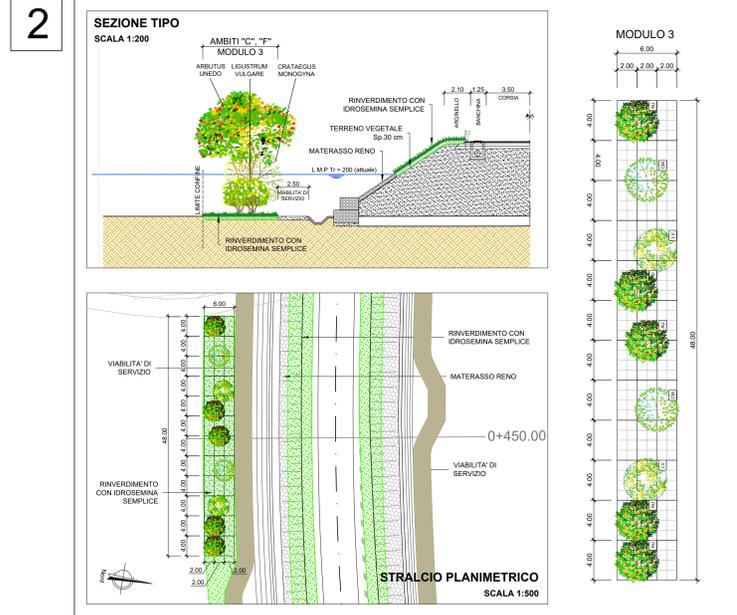


RILEVATO CON ATTRAVERSAMENTO TUBI DI RILANCIO

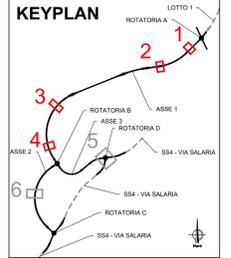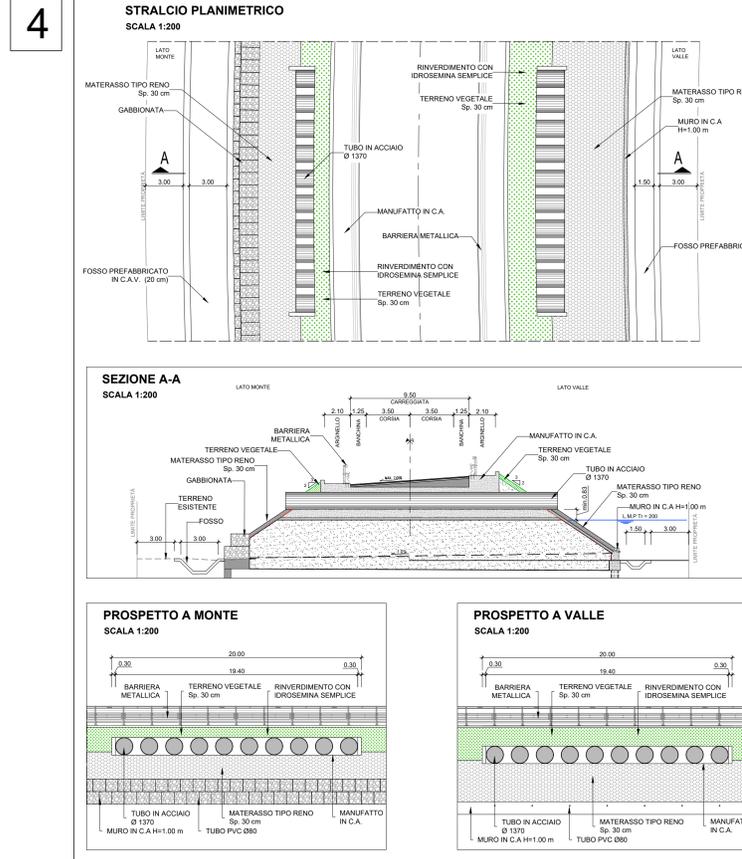

ABACO SPECIE										


RILEVATO CON TOMBINO TM02

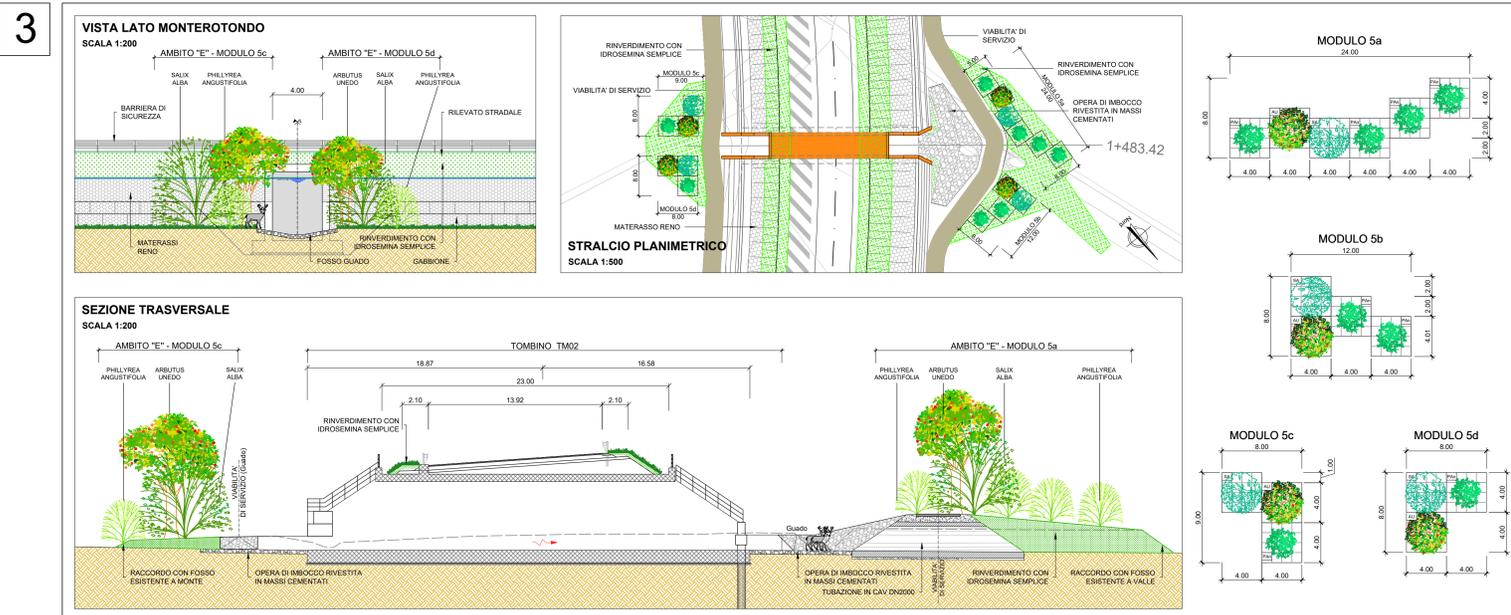

Sanas
GRUPPO FS ITALIANE
Direzione Progettazione e Realizzazione Lavori

SS.4 - Variante dell'abitato di Monterotondo Scalo - 2° Stralcio

PROGETTO DEFINITIVO COD: RM190

PROGETTAZIONE: ATI SINTAGMA - GDG - ICARIA

IL RESPONSABILE DELL'INTEGRAZIONE DELLE PRESTAZIONI SPECIALISTICHE: MANDANTIS: SINTAGMA, GEOTECHNICAL, ICARIA

IL PROGETTISTA: Elmo Bartolucci, Ordine degli Ingegneri della Prov. di Perugia n° 4351

IL GEOLOGO: Gaei, Giorgio Carquigiani, Ordine dei Geologi della Regione Umbria n° 108

IL COORDINATORE PER LA SICUREZZA IN FASE DI PROGETTAZIONE: Dott. Ing. Filippo Frattolico, Ordine degli Ingegneri della Prov. di Perugia n° 4351

PROTOCOLLO DATA

AMBIENTE
RELAZIONE PAESAGGISTICA E STUDIO DI INSERIMENTO PAESAGGISTICO
Sezioni e dettagli interventi opere a verde (Tav. 1/3)

CODICE PROGETTO: 700-AT1-AMB-5207-4
PROGETTO: LV. MOD. N. PROG. 20
CODICE ELAB.: T001A11AMB5201
REVISIONE: A
SCALA: varie

REVISIONI:
A Emissione F. Barli Nelli, A. Brocchi, A. Grandi
REV. DESCRIZIONE DATA REDATTO VERIFICATO APPROVATO