PESCARA ◄ ► ROMA

| | | | | | | | | |
|---|---|---|---|---|---|---|---|---|
| Provincia | | CHIETI | | | | CHIETI | | |
| Comune | | CHIETI | | | | CHIETI | | |
| Livellette | | 261.655 | 227.866 | 177.394 | 347.886 | 191.016 | 151.005 | 100.065 |
| | D | -0.590 | -1.351 | -1.497 | -1.158 | -1.372 | -0.928 | -0.432 |
| | | 2.256 | 5.928 | 8.439 | 3.329 | 7.182 | 6.147 | 4.320 |
| Progr. Livellette | | 14746.854 | 14974.720 | 15152.114 | 15500.000 | 15691.016 | 15842.021 | 15942.085 |

| PR = | QV = | DP = | R = | T = | F = |
|---|---|---|---|---|---|
| 14746.854 | 47.410 | -0.367 | 20000.000 | 36.728 | -0.034 |
| 14974.720 | 46.059 | -0.251 | 20000.000 | 25.102 | -0.016 |
| 15152.114 | 44.562 | 0.511 | -10000.000 | 25.547 | 0.033 |
| 15500.000 | 43.404 | -0.385 | 10000.000 | 19.264 | -0.019 |
| 15691.016 | 42.032 | 0.104 | -25000.000 | 12.941 | 0.003 |
| 15842.021 | 41.104 | 0.183 | -15000.000 | 13.699 | 0.006 |
| 15942.085 | 40.671 | | | | |

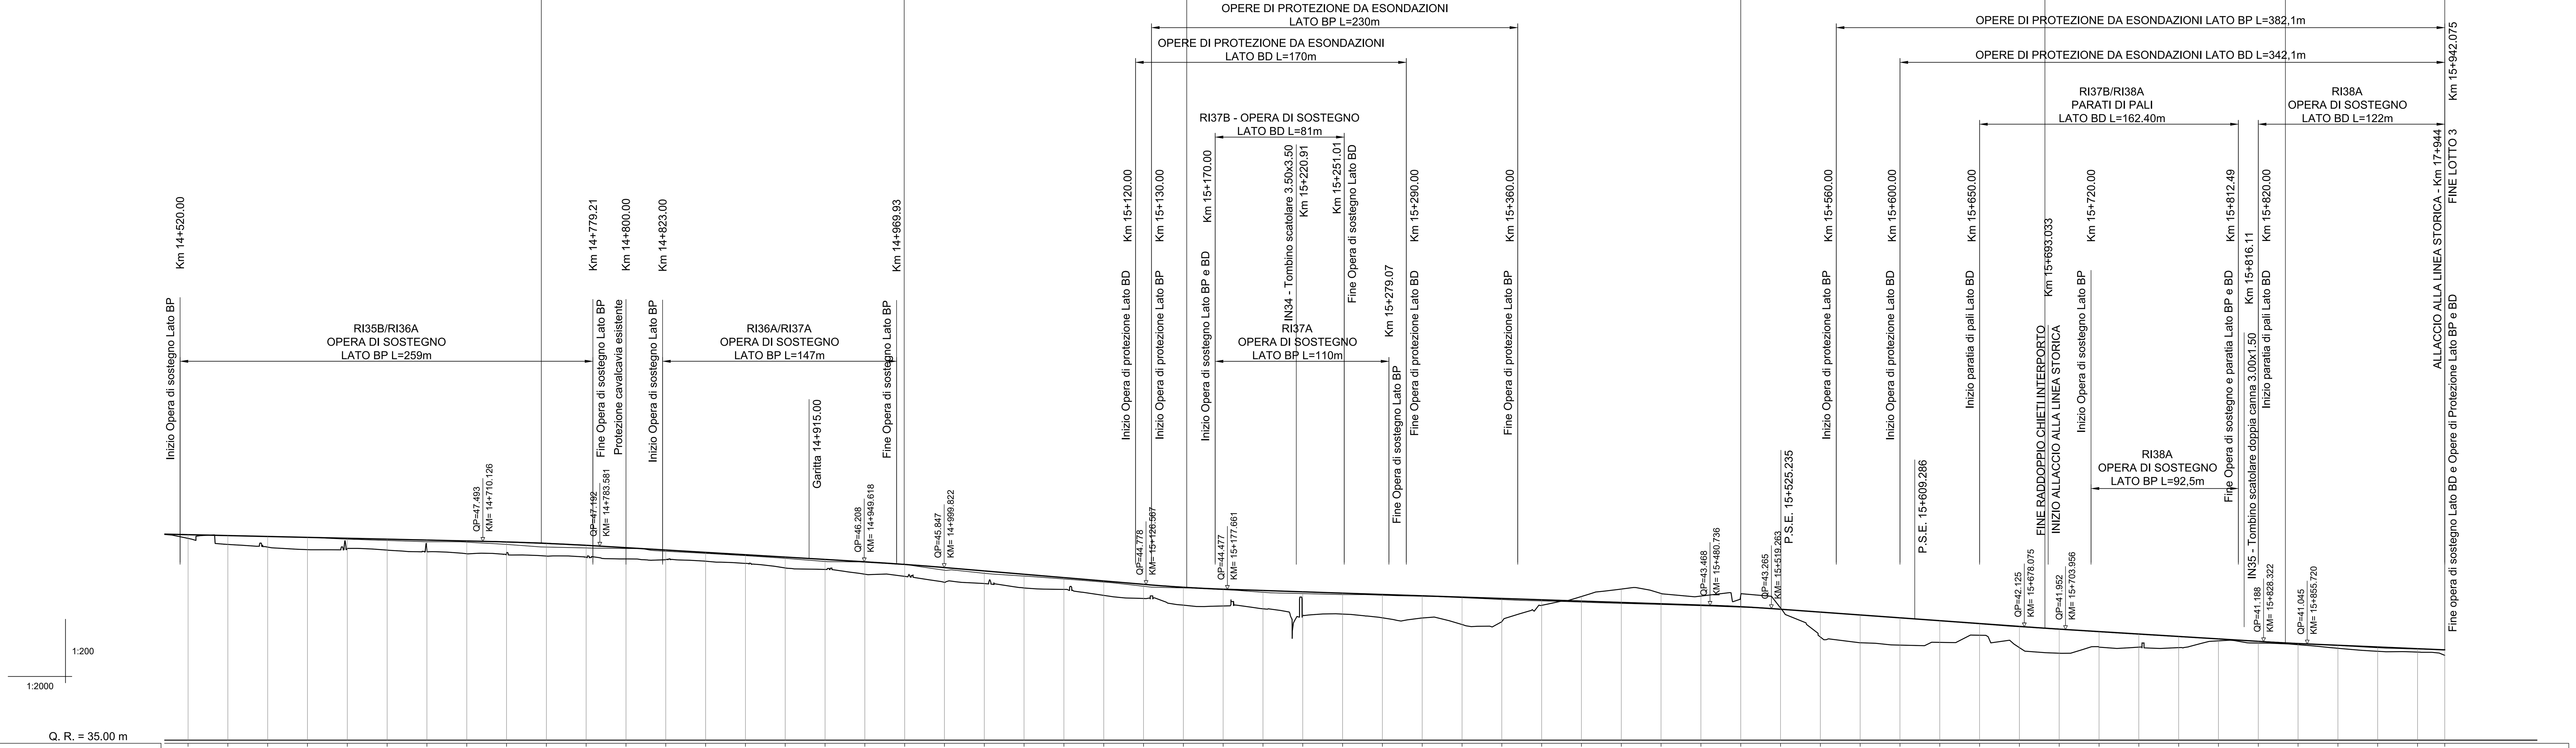


| NUMERO SEZIONE | QUOTE PROGETTO | QUOTE TERRENO | PROGRESSIVE |
|---|---|---|---|
| 68 | 47.910 | 47.680 | 14525.00 |
| 69 | 47.854 | 47.298 | 14550.00 |
| 70 | 47.798 | 47.131 | 14575.00 |
| 71 | 47.741 | 46.971 | 14600.00 |
| 72 | 47.685 | 47.046 | 14625.00 |
| 73 | 47.628 | 46.942 | 14650.00 |
| 74 | 47.572 | 46.969 | 14675.00 |
| 75 | 47.516 | 46.717 | 14700.00 |
| 76 | 47.454 | 46.706 | 14725.00 |
| 77 | 47.363 | 46.573 | 14750.00 |
| 78 | 47.241 | 46.502 | 14775.00 |
| 79 | 47.095 | 46.387 | 14800.00 |
| 80 | 46.947 | 46.344 | 14825.00 |
| 81 | 46.798 | 46.244 | 14850.00 |
| 82 | 46.650 | 46.105 | 14875.00 |
| 83 | 46.502 | 45.822 | 14900.00 |
| 84 | 46.354 | 45.728 | 14925.00 |
| 85 | 46.206 | 45.430 | 14950.00 |
| 86 | 46.041 | 45.291 | 14975.00 |
| 87 | 45.846 | 44.920 | 15000.00 |
| 88 | 45.635 | 44.840 | 15025.00 |
| 89 | 45.424 | 44.562 | 15050.00 |
| 90 | 45.213 | 44.472 | 15075.00 |
| 91 | 45.002 | 44.097 | 15100.00 |
| 92 | 44.791 | 43.902 | 15125.00 |
| 93 | 44.607 | 43.484 | 15150.00 |
| 94 | 44.486 | 43.433 | 15175.00 |
| 95 | 44.403 | 43.256 | 15200.00 |
| 96 | 44.319 | 42.808 | 15225.00 |
| 97 | 44.236 | 42.929 | 15250.00 |
| 98 | 44.153 | 42.692 | 15275.00 |
| 99 | 44.070 | 42.678 | 15300.00 |
| 100 | 43.986 | 42.267 | 15325.00 |
| 101 | 43.903 | 42.448 | 15350.00 |
| 102 | 43.820 | 43.469 | 15375.00 |
| 103 | 43.737 | 44.024 | 15400.00 |
| 104 | 43.653 | 44.492 | 15425.00 |
| 105 | 43.570 | 44.217 | 15450.00 |
| 106 | 43.487 | 44.053 | 15475.00 |
| 107 | 43.385 | 44.096 | 15500.00 |
| 108 | 43.224 | 43.307 | 15525.00 |
| 109 | 43.045 | 41.484 | 15550.00 |
| 110 | 42.865 | 41.119 | 15575.00 |
| 111 | 42.686 | 40.971 | 15600.00 |
| 112 | 42.506 | 41.143 | 15625.00 |
| 113 | 42.326 | 41.591 | 15650.00 |
| 114 | 42.147 | 40.814 | 15675.00 |
| 115 | 41.977 | 40.453 | 15700.00 |
| 116 | 41.823 | 40.843 | 15725.00 |
| 117 | 41.669 | 40.843 | 15750.00 |
| 118 | 41.516 | 40.815 | 15775.00 |
| 119 | 41.362 | 41.240 | 15800.00 |
| 120 | 41.208 | 41.103 | 15825.00 |
| 121 | 41.070 | 40.998 | 15850.00 |
| 122 | 40.961 | 40.772 | 15875.00 |
| 123 | 40.853 | 40.585 | 15900.00 |
| 124 | 40.745 | 40.535 | 15925.00 |
| 125 | 40.671 | 40.328 | 15942.09 |

ETTOMETRICHE: 600, 700, 800, 900, 000, 100, 200, 300, 400, 500, 600, 700, 800, 900, 000

DIST. PARZIALI: 5.00, 25.00, 25.00, 25.00, 25.00, 25.00, 25.00, 25.00, 25.00, 25.00, 25.00, 25.00, 25.00, 25.00, 25.00, 25.00, 25.00, 25.00, 25.00, 25.00, 25.00, 25.00, 25.00, 25.00, 25.00, 25.00, 25.00, 25.00, 25.00, 25.00, 25.00, 25.00, 25.00, 25.00, 25.00, 25.00, 25.00, 25.00, 25.00, 25.00, 25.00, 25.00, 25.00, 25.00, 25.00, 25.00, 25.00, 25.00, 25.00, 25.00, 25.00, 25.00, 25.00, 25.00, 25.00, 25.00, 25.00, 17.09

ANDAMENTO PLANIMETRICO: CL= 40.00; CL= 150.00; R=999.47 Sv= 114.51; CL= 20.00; R=970.00 Sv= 467.79; CL= 150.00; L= 166.61; CL= 60.00; R=-2500.00 Sv= 31.05; CL= 60.00; CL= 60.00; R=2500.00 Sv= 31.05; CL= 60.00; L= 24.08

SOPRAELEVAZIONE: H= 40; H= 0; H= 150; H= 150; H= 150; H= 150; H= 0; H= 0; H= 60; H= 60; H= 0; H= 60; H= 60; H= 0

VELOCITA': 140km/h; 140km/h

SCHEMATICO DEVIATOI / RESPINGENTI: BINARIO DISPARI; BINARIO PARI; BINARIO DISPARI; BINARIO PARI; 60U/400/0,074; 60U/400/0,074; BINARIO DISPARI; BINARIO PARI; Tipo1; BINARIO PARI; LINEA STORICA

COMMITTENTE:

RFI RETE FERROVIARIA ITALIANA
GRUPPO FERROVIE DELLO STATO ITALIANE

PROGETTAZIONE:

ITALFERR
GRUPPO FERROVIE DELLO STATO ITALIANE

## DIREZIONE TECNICA
## UO INFRASTRUTTURE CENTRO

## PROGETTO DEFINITIVO

## VELOCIZZAZIONE DELLA LINEA ROMA - PESCARA
### RADDOPPIO FERROVIARIO TRATTA CHIETI - INTERPORTO D'ABRUZZO (LOTTO 3)

**INFRASTRUTTURA FERROVIARIA - Profili longitudinali di progetto**
Profilo di progetto - Tav. 2/2

SCALA: 1:2000

| COMMESSA | LOTTO | FASE | ENTE | TIPO DOC. | OPERA/DISCIPLINA | PROGR. | REV. |
|---|---|---|---|---|---|---|---|
| IA6F | 03 | D | 29 | F6 | IF0001 | 002 | A |

| Revis. | Descrizione | Redatto | Data | Verificato | Data | Approvato | Data | Autorizzato Data |
|---|---|---|---|---|---|---|---|---|
| A | Emissione esecutiva | P.Luciani | 10.07.2019 | M. Pianesi | 11.07.2019 | T.Paoletti | 12.07.2019 | F. Arduini 12.07.2019 |

File: IA6F03D29F6IF0001002A.dwg

n. Elab.: 6-10