
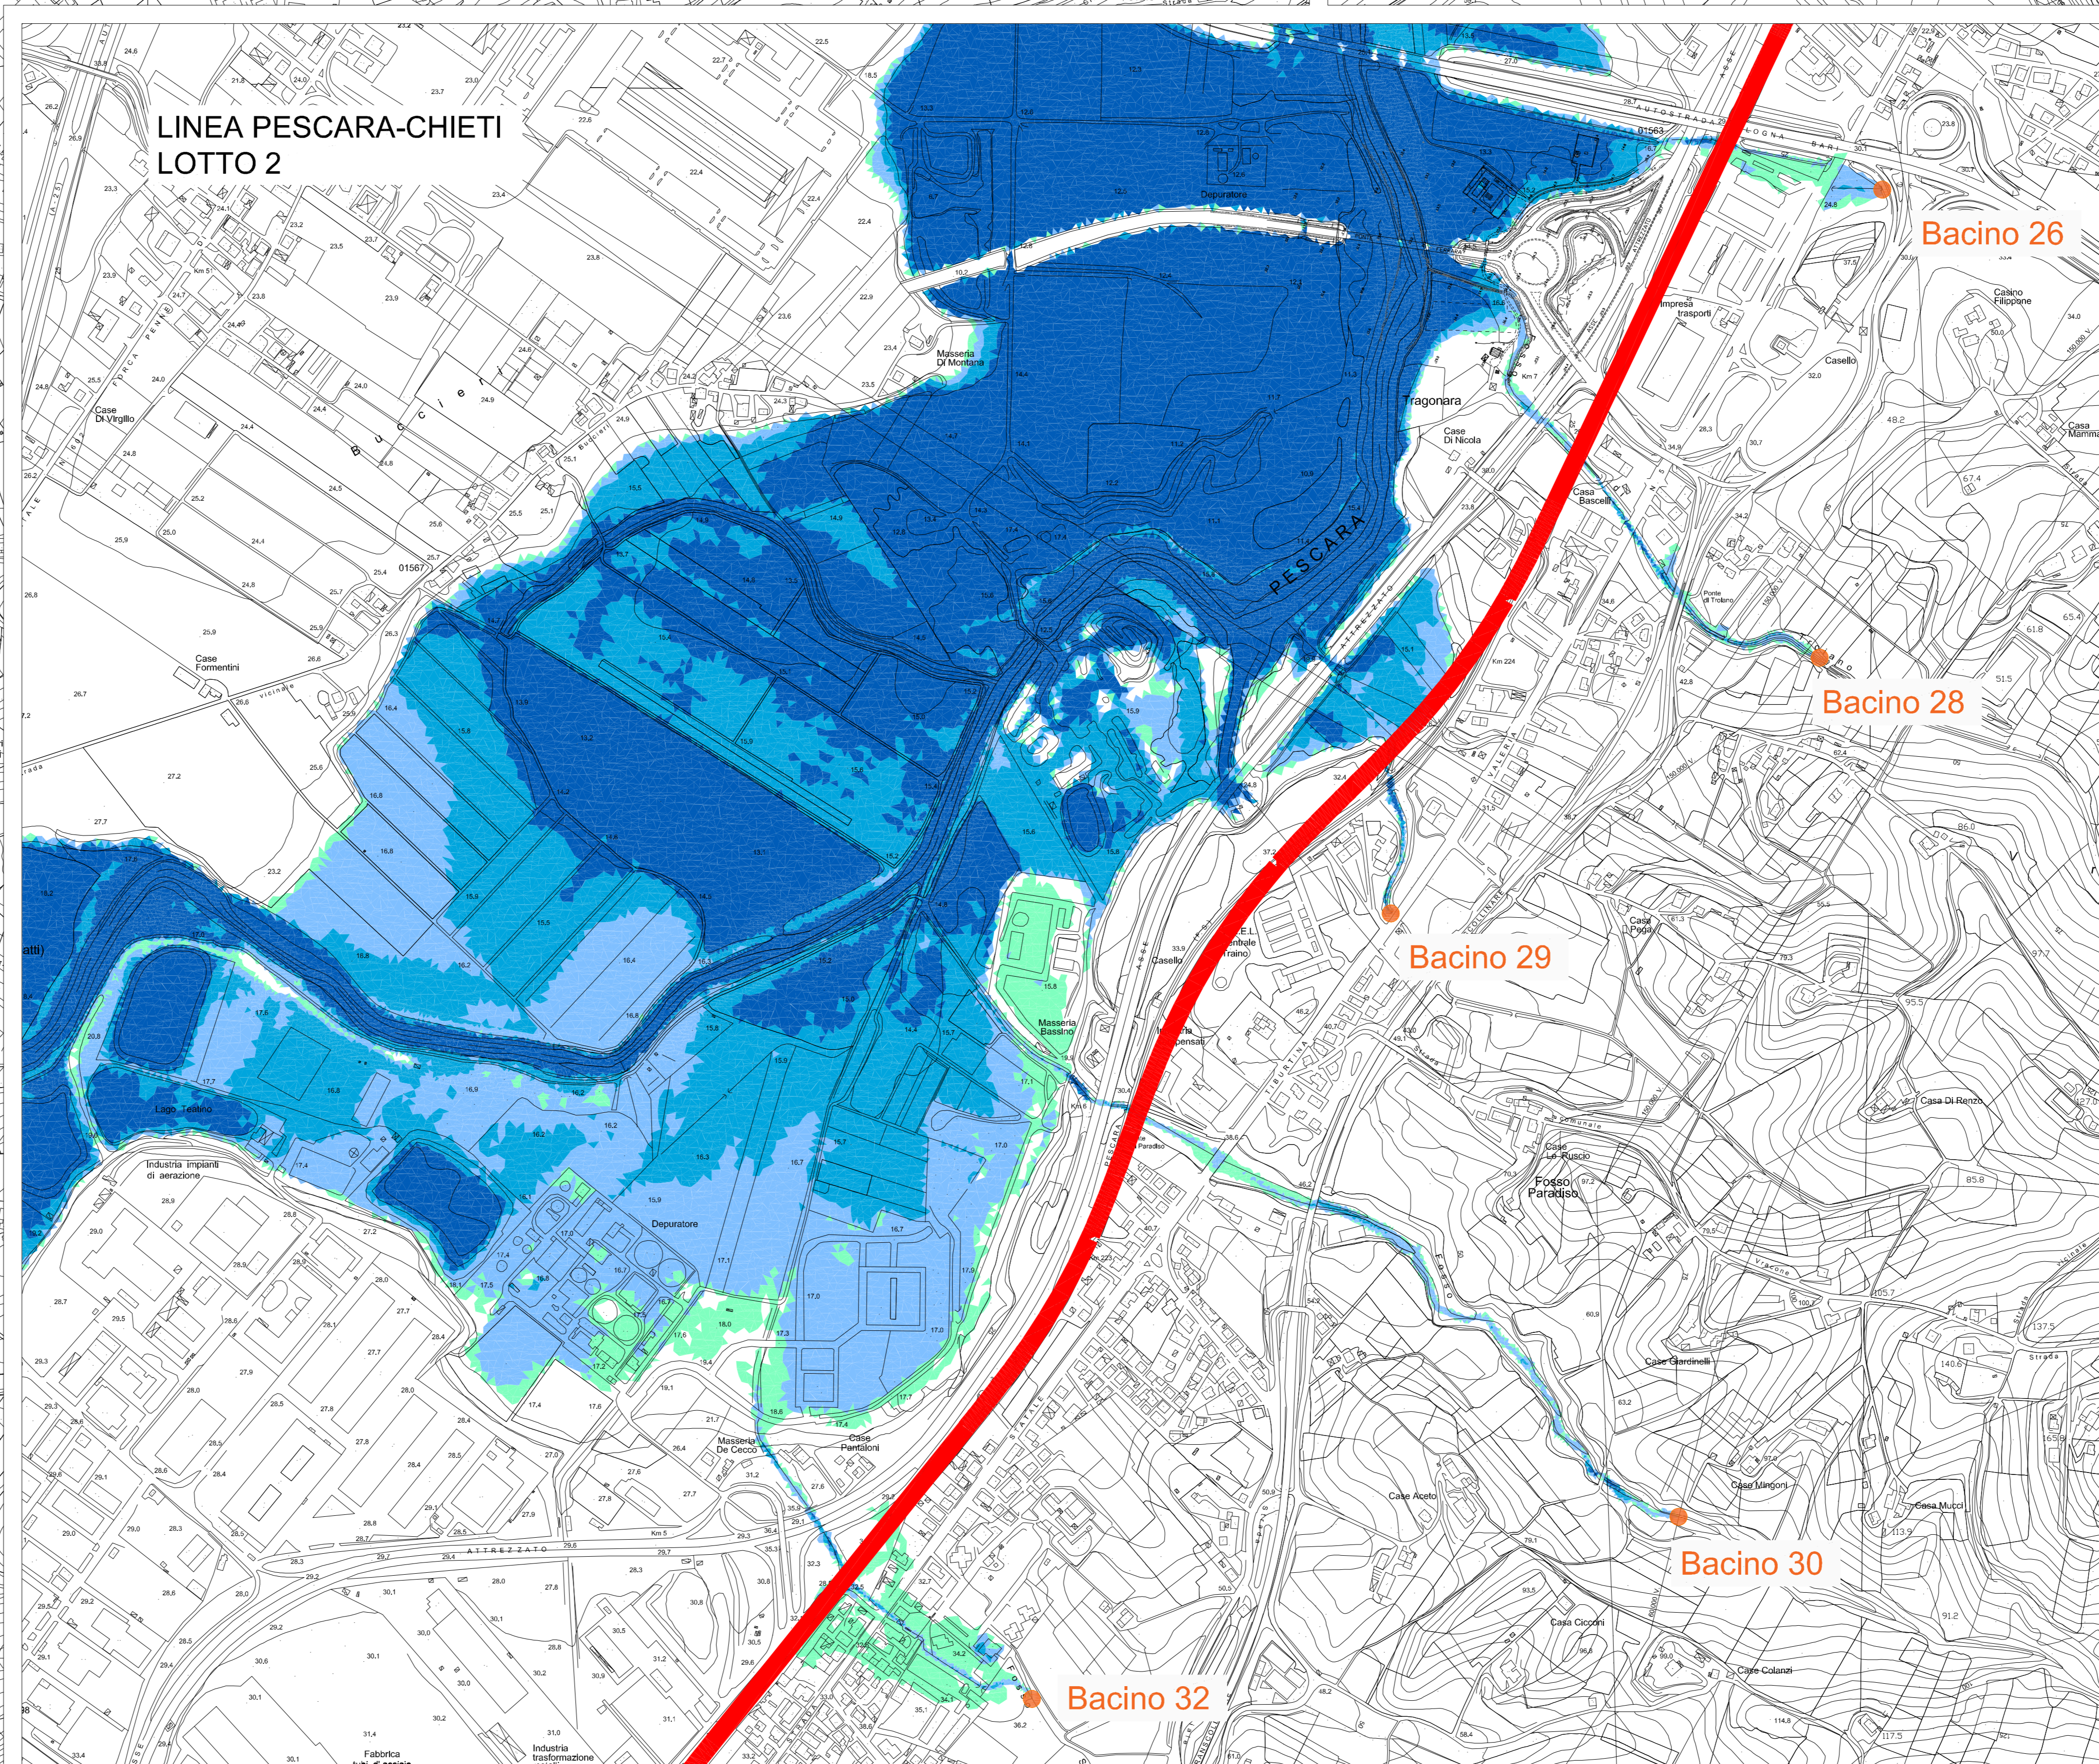
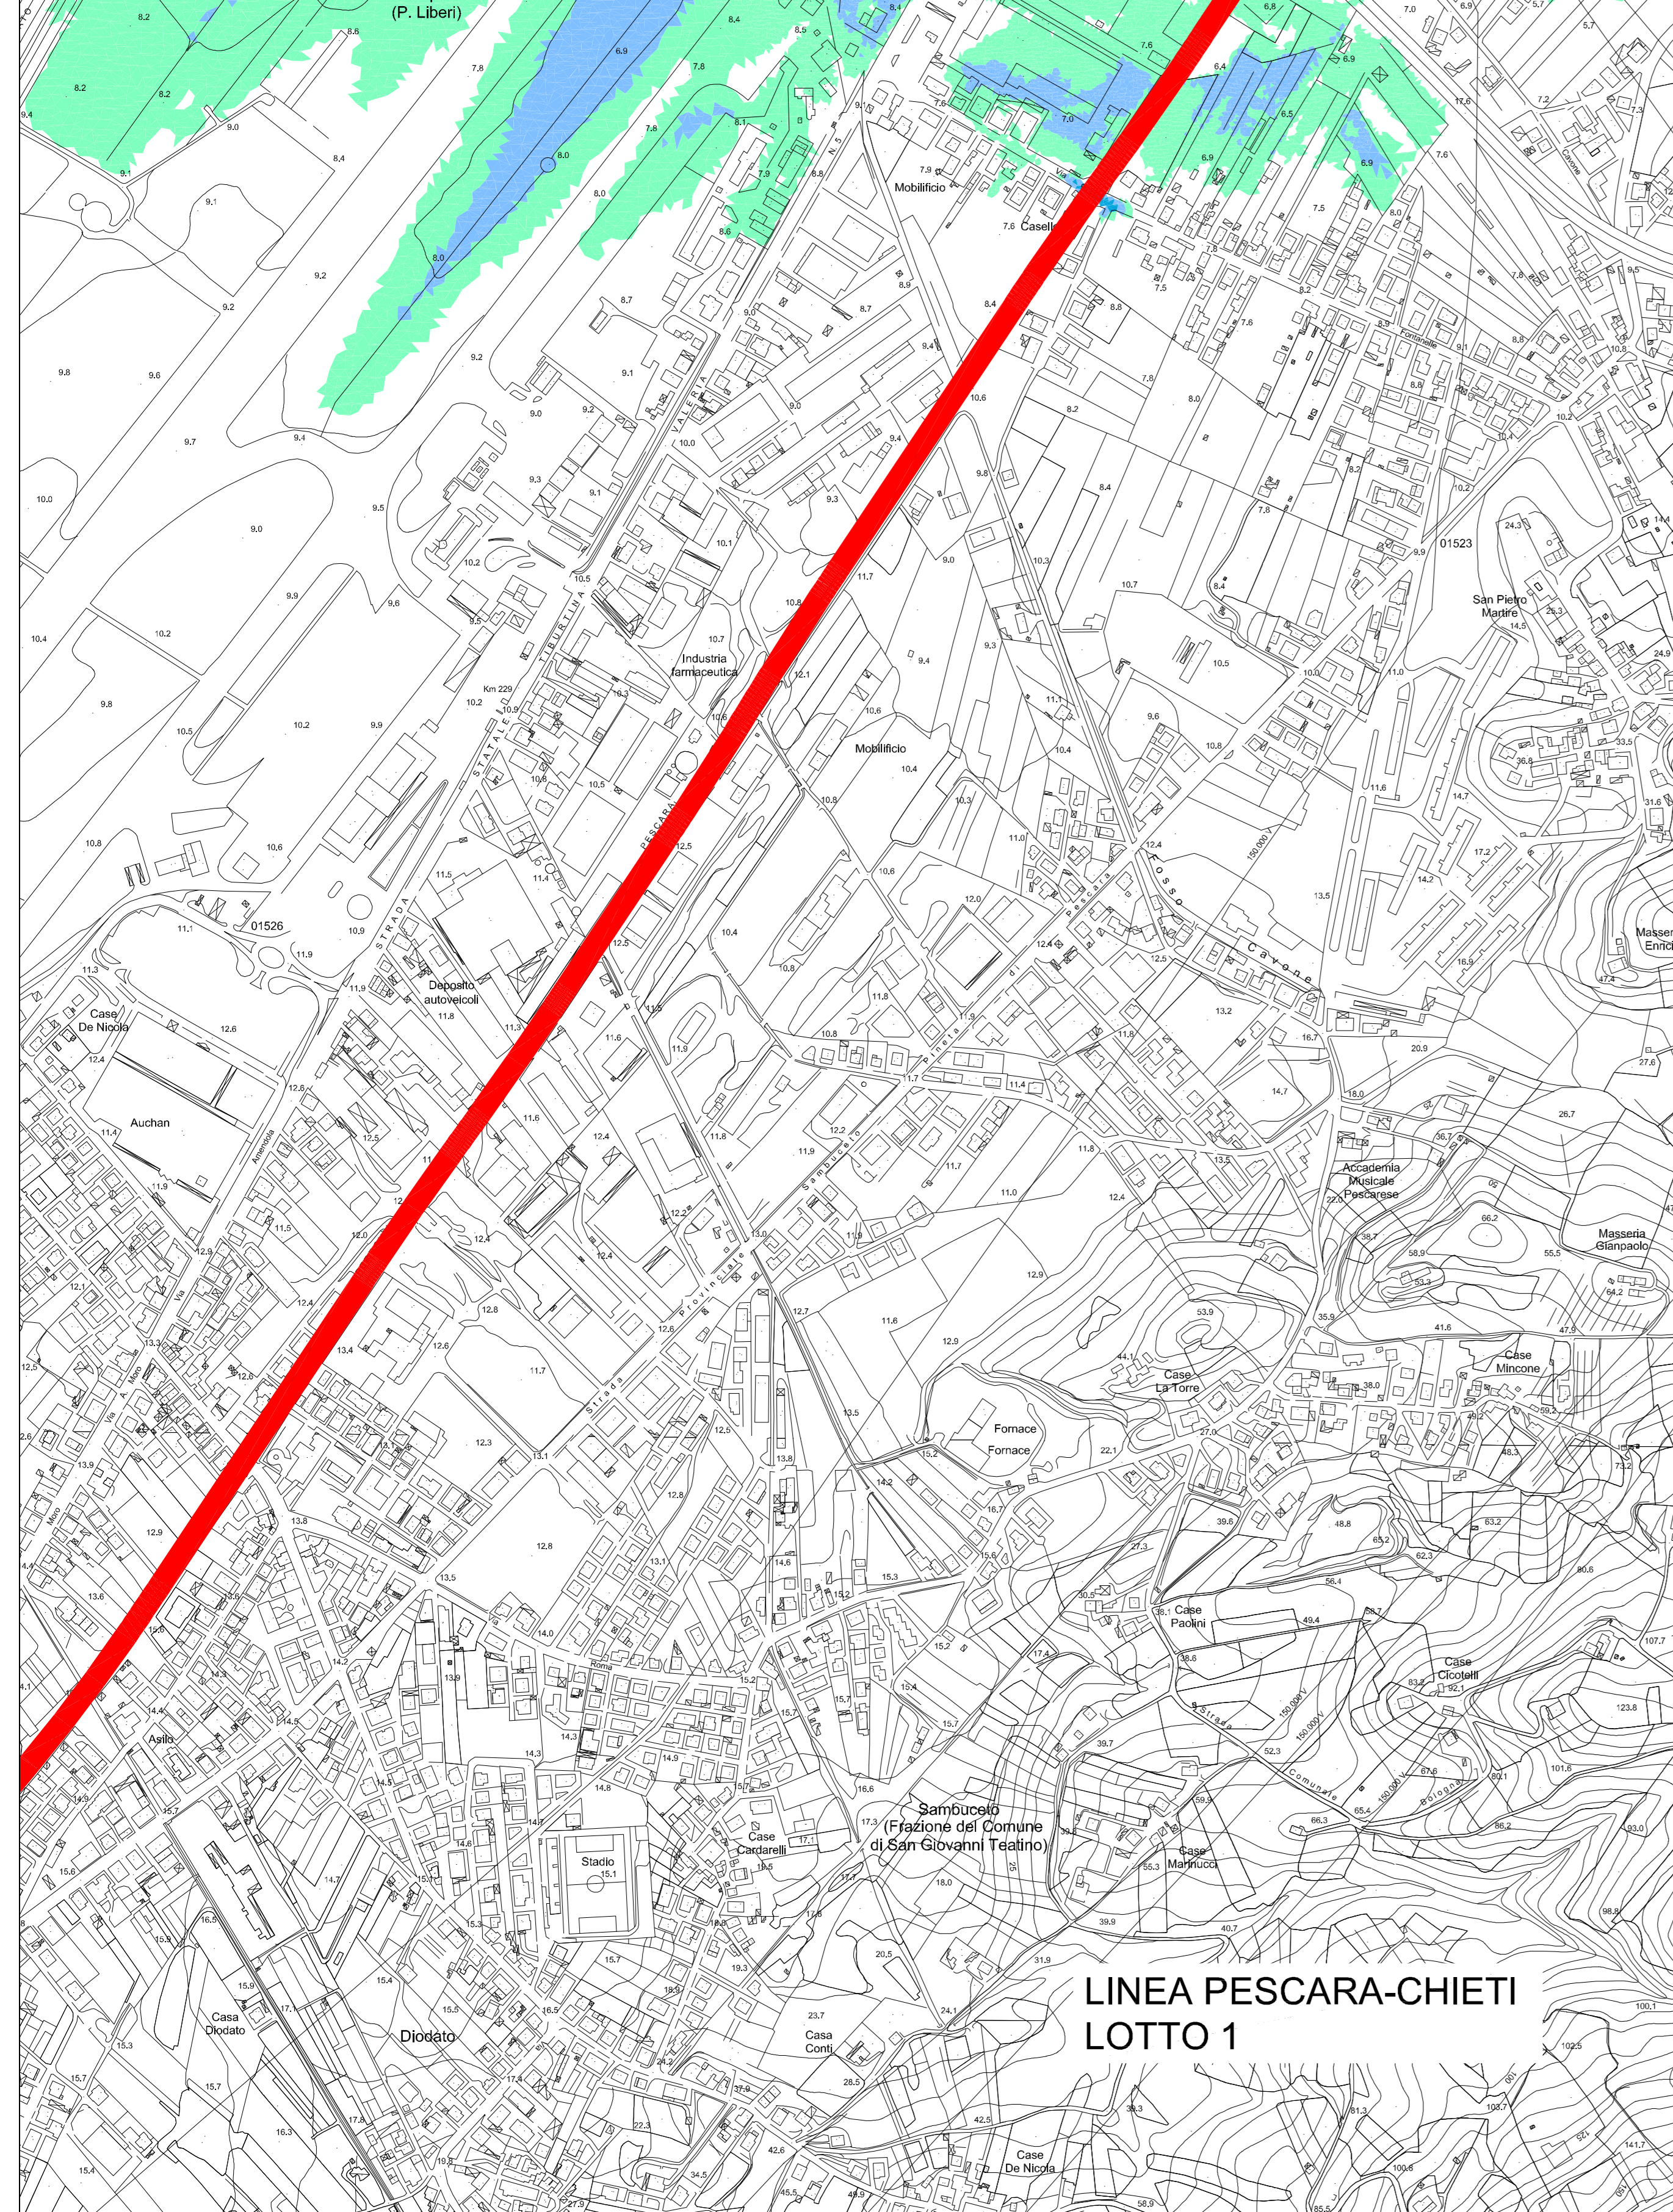
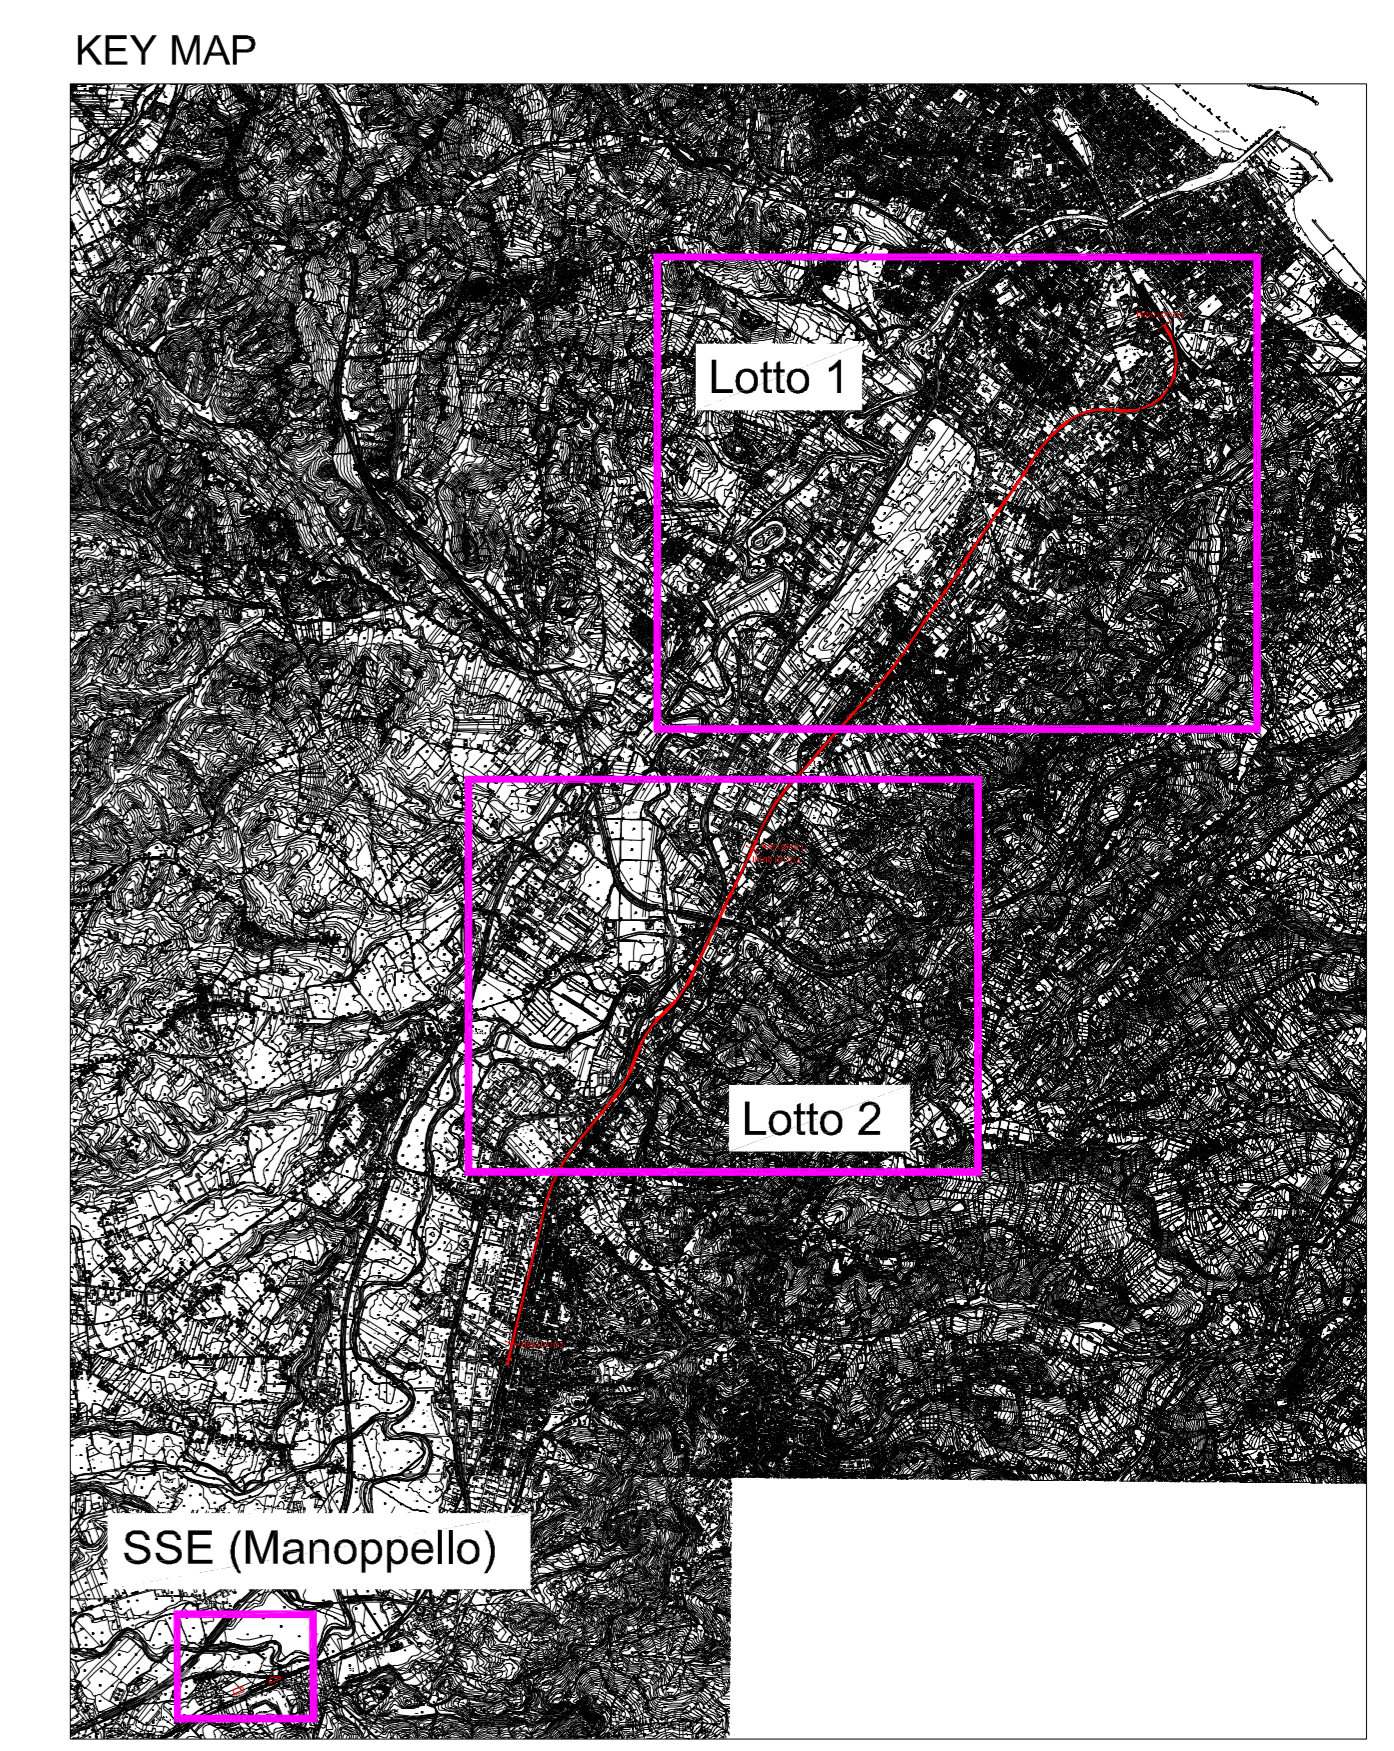


### LEGENDA

- TIRANTI (m)
- 0 - 0.5
  - 0.5 - 1.5
  - 1.5 - 2.5
  - > 2.5
- Tracciato linea FS in progetto
- Input idrologico (corsi d'acqua minori)

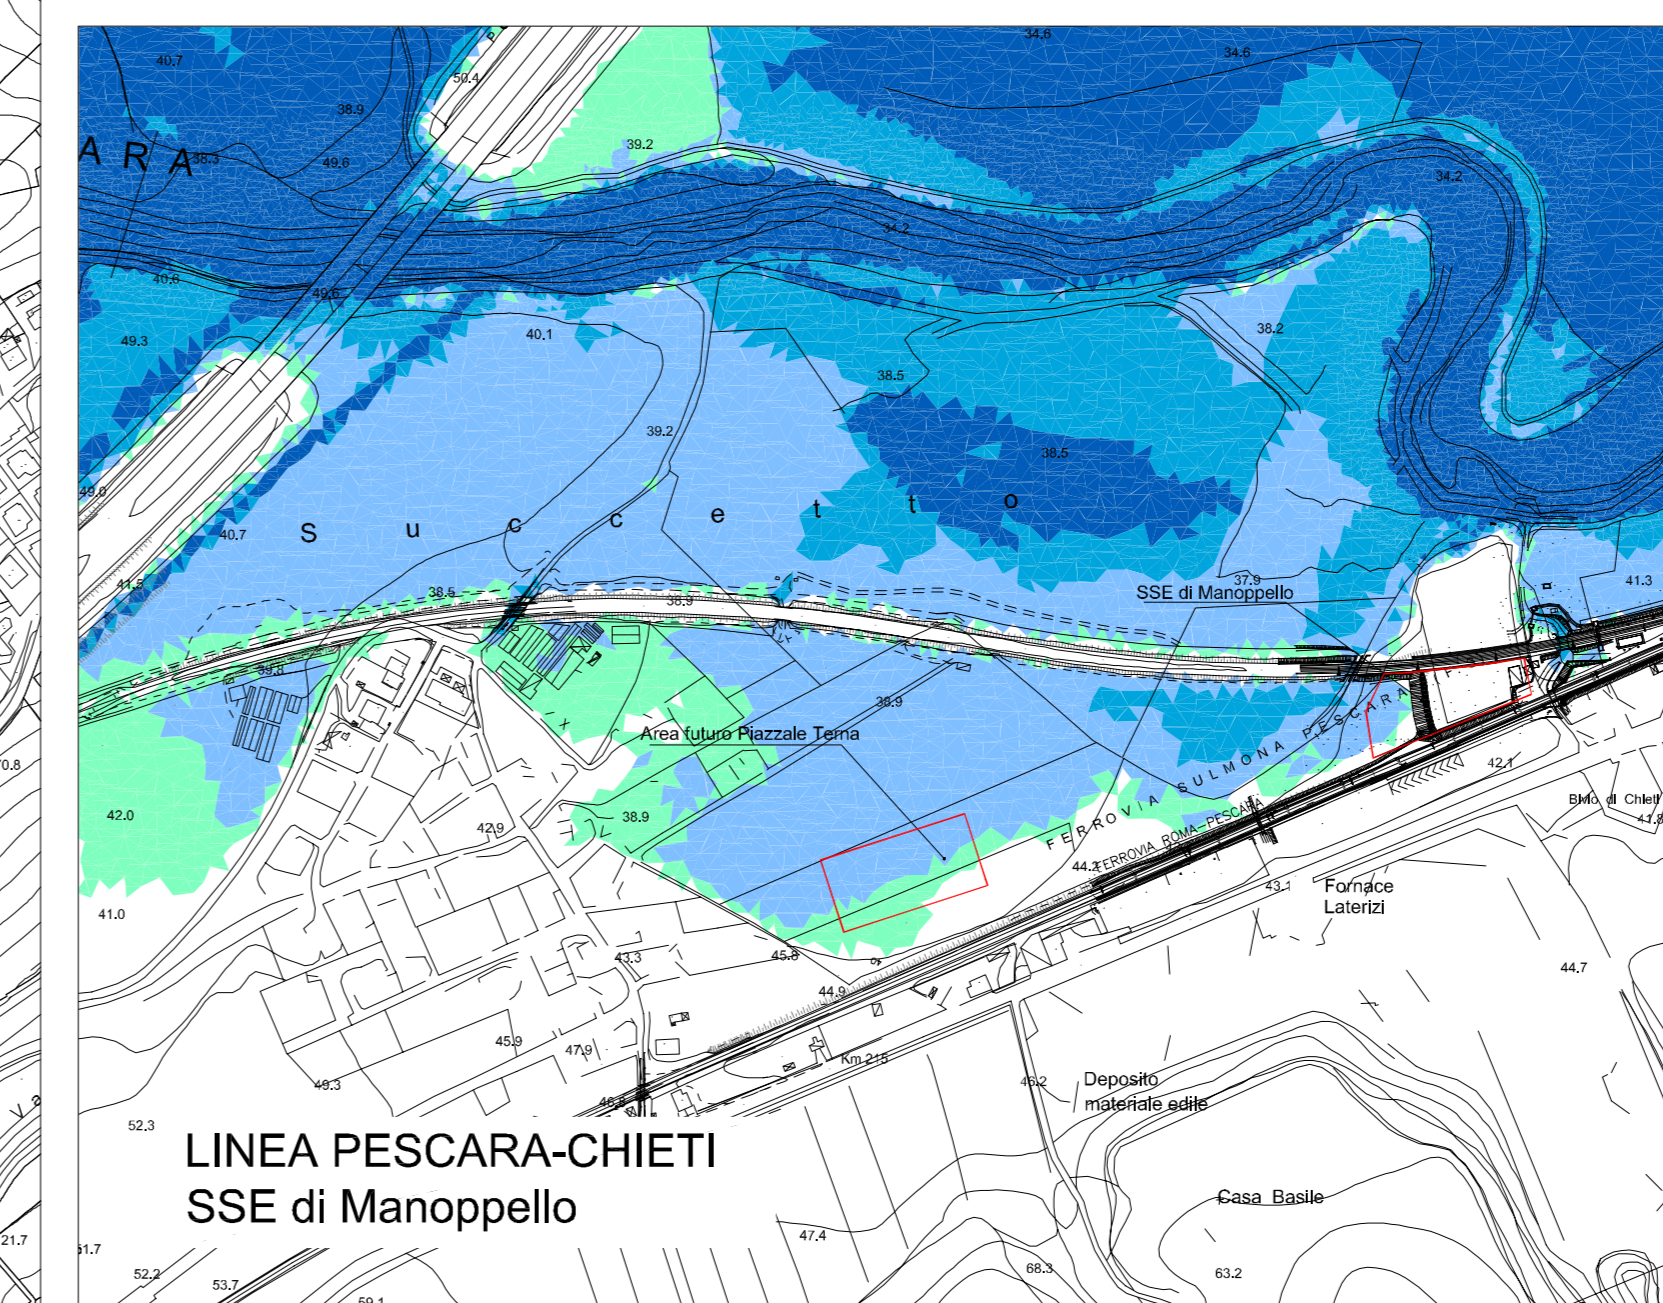

LINEA PESCARA-CHIETI  
LOTTO 1

LINEA PESCARA-CHIETI  
LOTTO 2

COMMITTENTE:

PROGETTAZIONE:

DIREZIONE TECNICA  
U.O. OPERE CIVILI E GESTIONE DELLE VARIANTI

PROGETTO DEFINITIVO

VELOCIZZAZIONE DELLA LINEA ROMA - PESCARA  
RADDOPPIO FERROVIARIO TRATTA PESCARA PORTA NUOVA - CHIETI

IDROLOGIA E IDRAULICA

PLANIMETRIA LIVELLI IDRICI MODELLO 2D - F. PESCARA  
ANTE OPERAM - TR 200

SCALA: 1:5000

COMMESSA LOTTO FASE ENTE TIPO DOC. OPERA/DISCIPLINA PROGR. REV.

IA4S 00 D 09 P5 ID0002 001 B

Revis.	Descrizione	Redatto	Data	Verificato	Data	Approvato	Data
A	Consegna Caratterizzanti	C. Cosci	Dic. 2018	F. Calas	Dic. 2018	T. Paoletti	Dic. 2018
B	Emissione Esecutiva	C. Cosci	Luglio 2019	F. Calas	Luglio 2019	T. Paoletti	Luglio 2019

File: IA4S000P5D0002001B.dwg