




PROSPETTO MICROPALI E TIRANTI
Scala 1:50

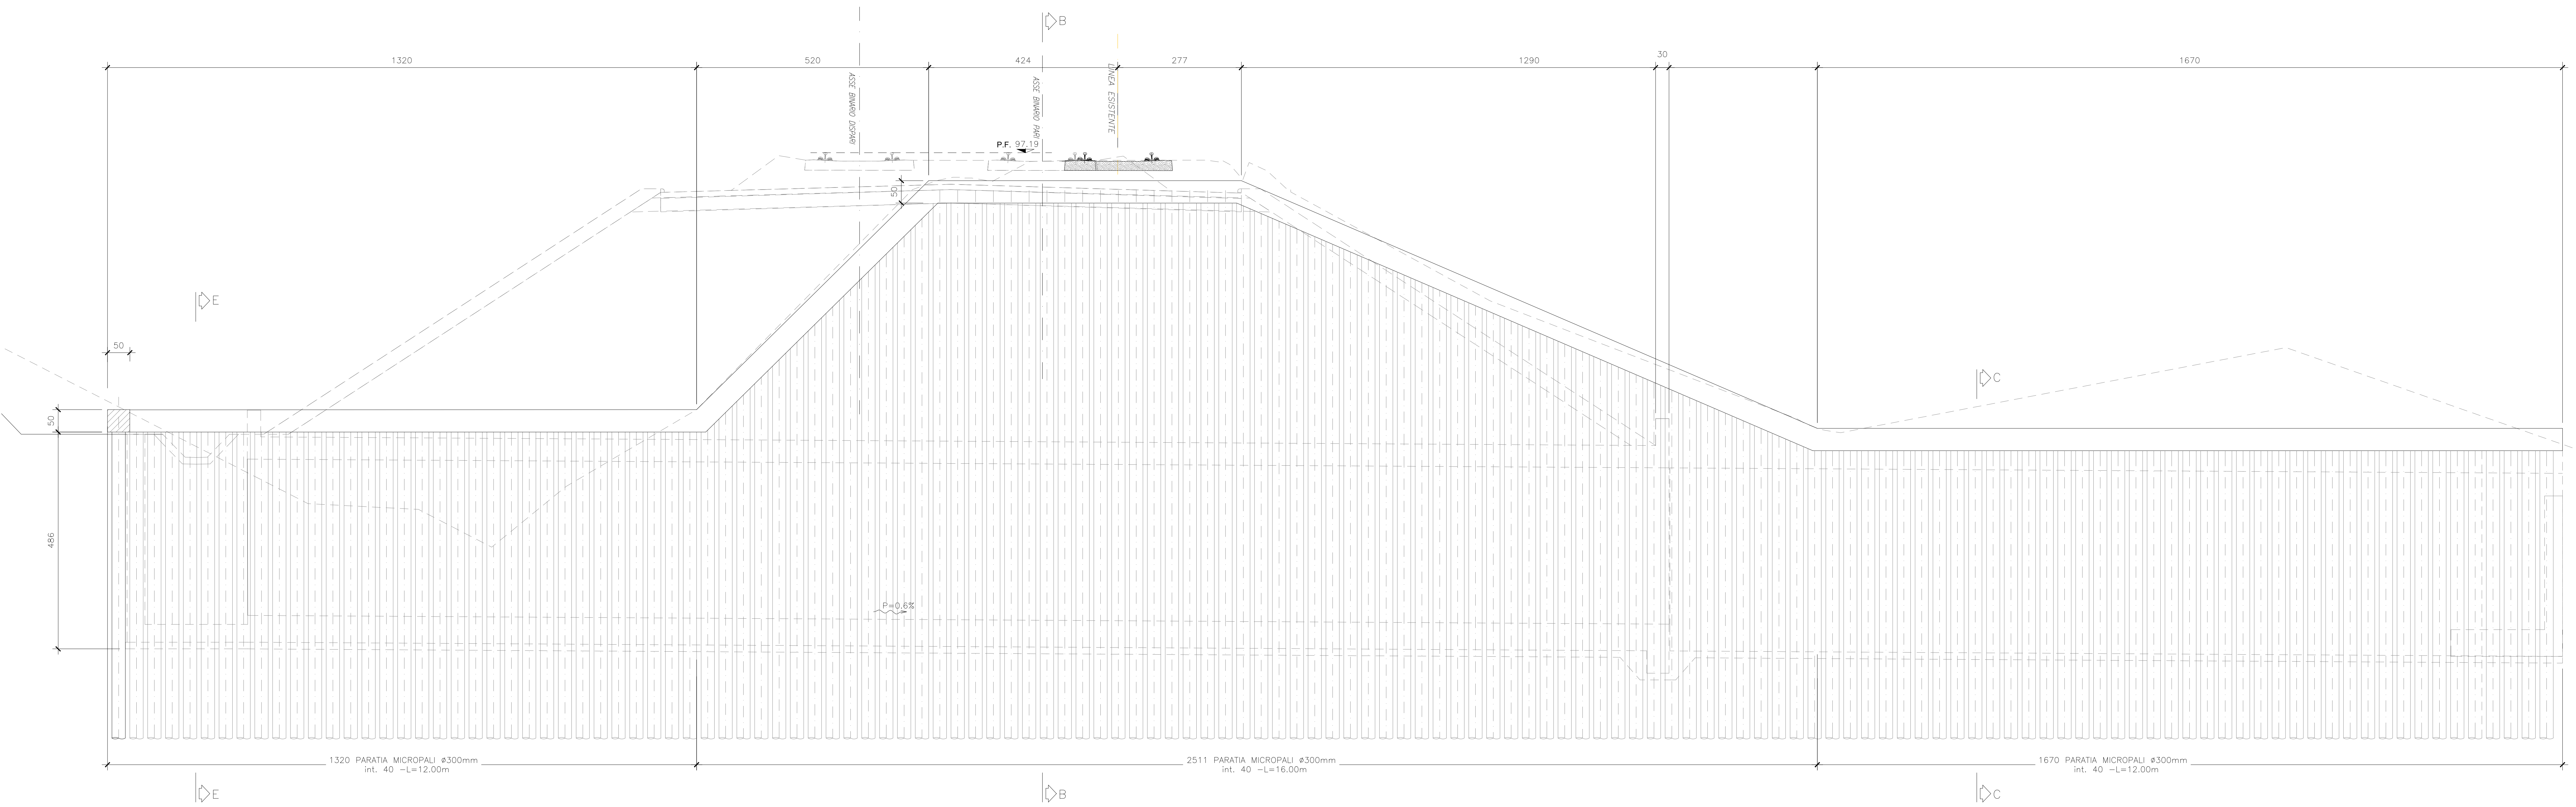


SEZIONE E-E
Scala 1:50

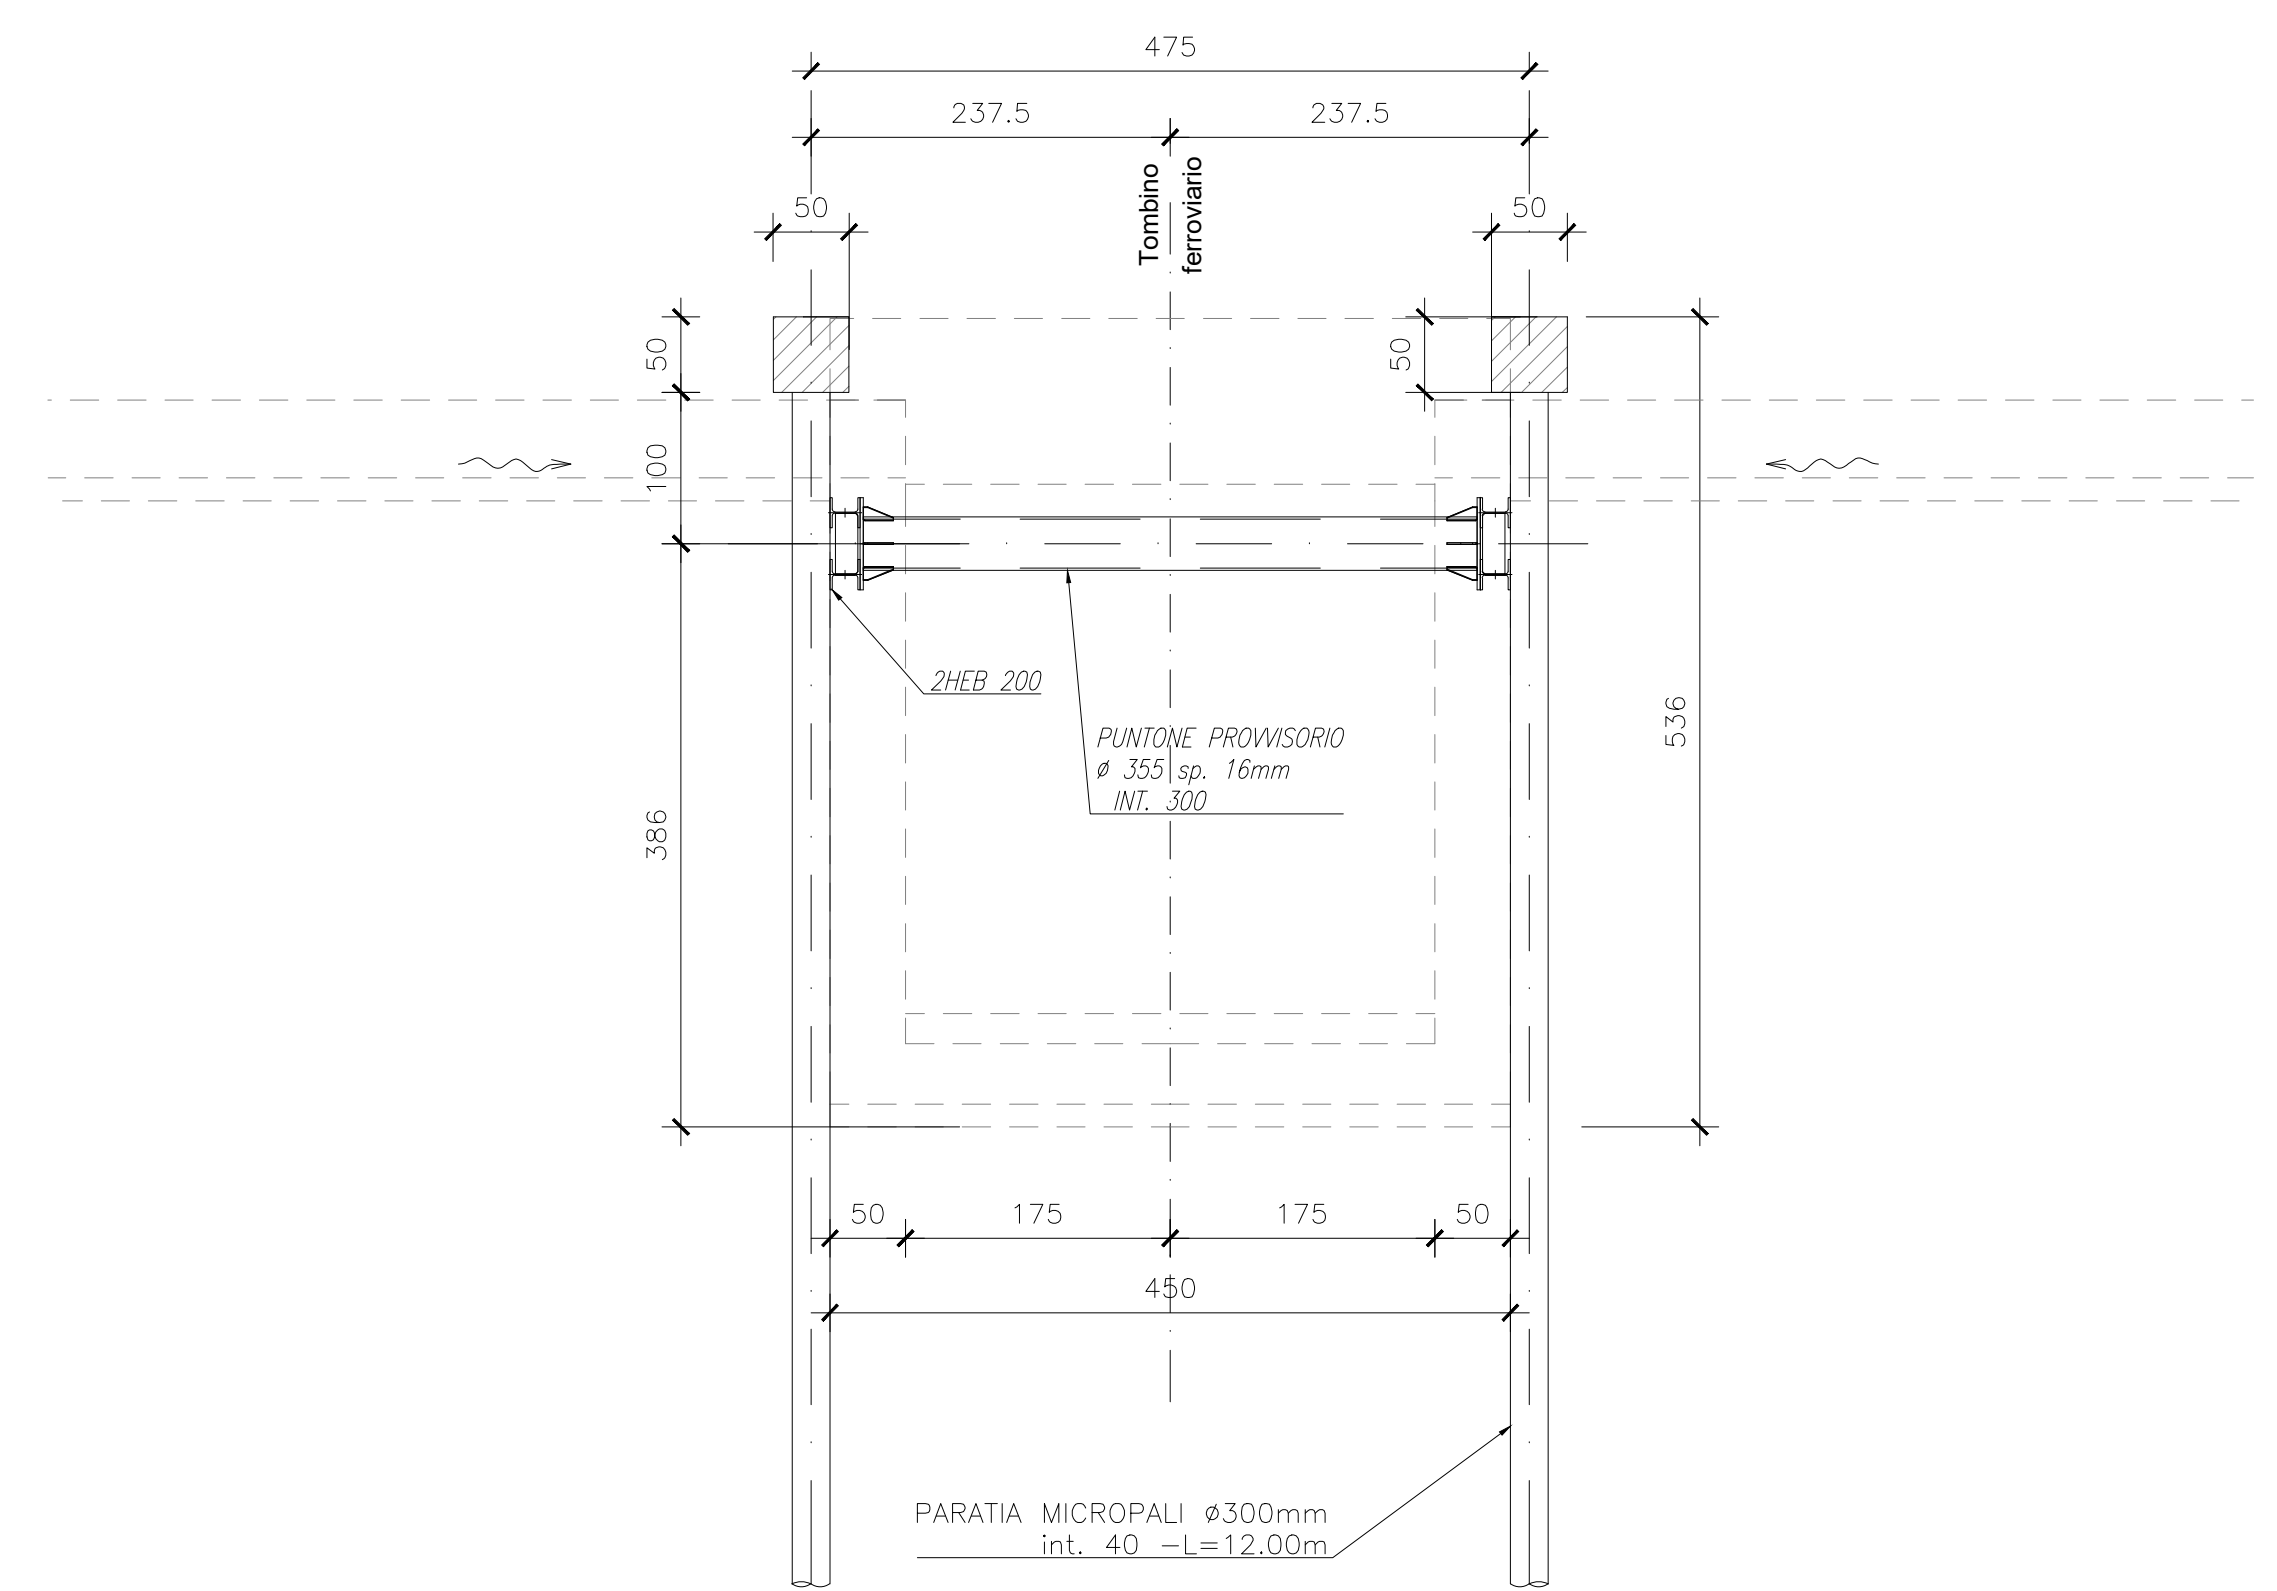


SEZIONE B-B
Scala 1:50

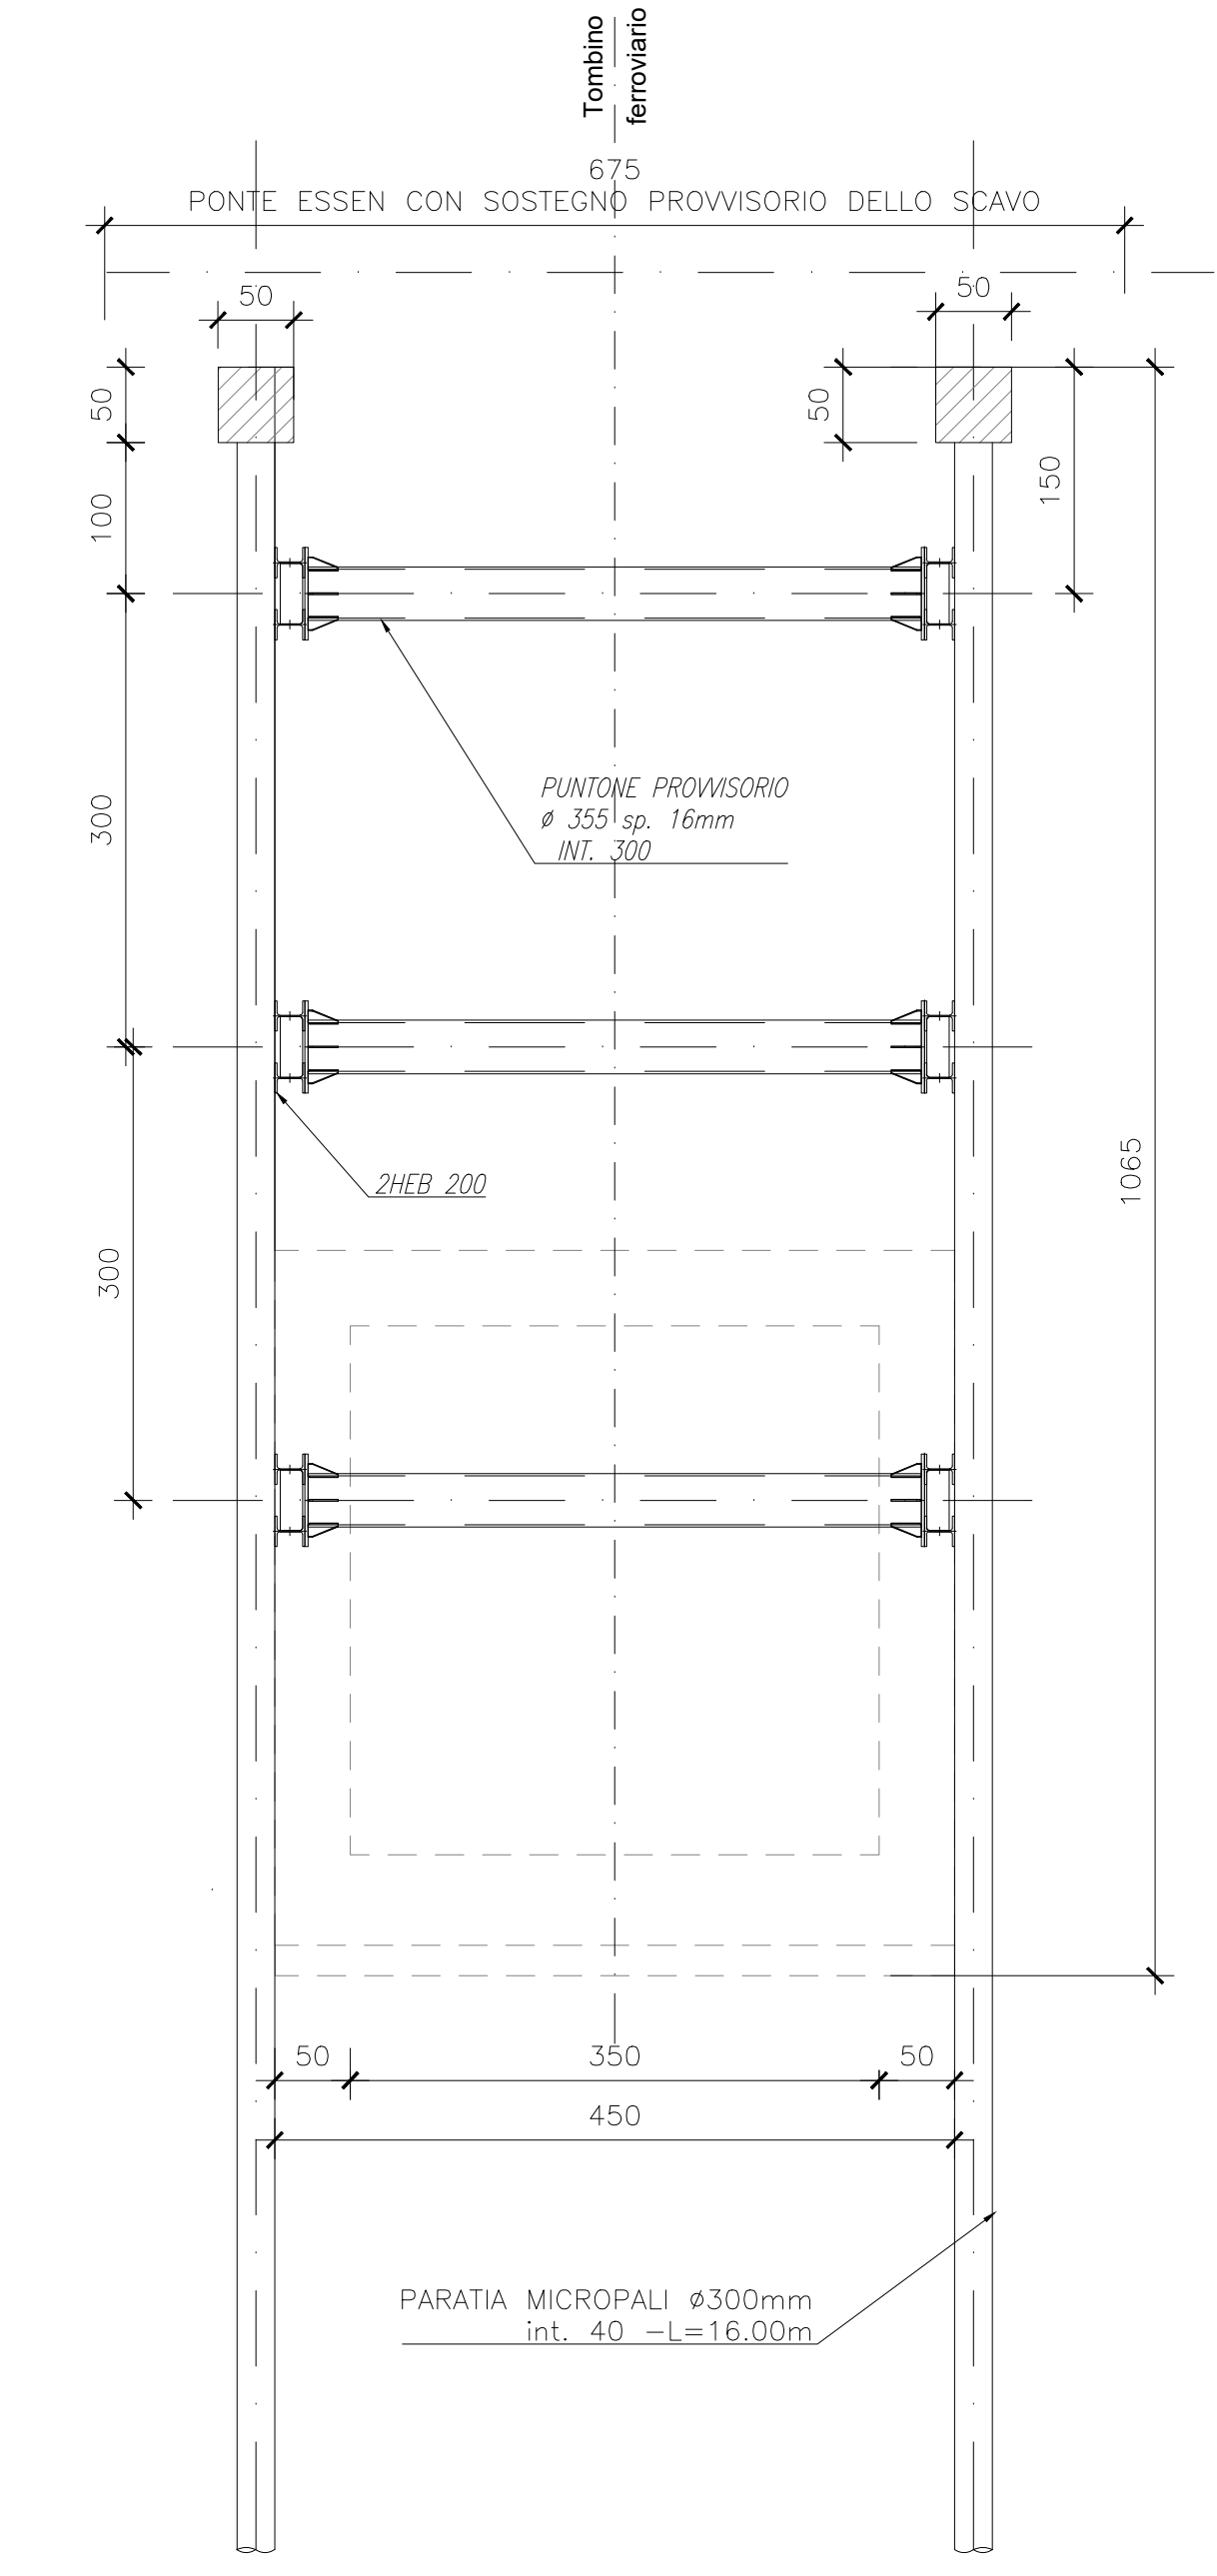

SEZIONE C-C
Scala 1:50

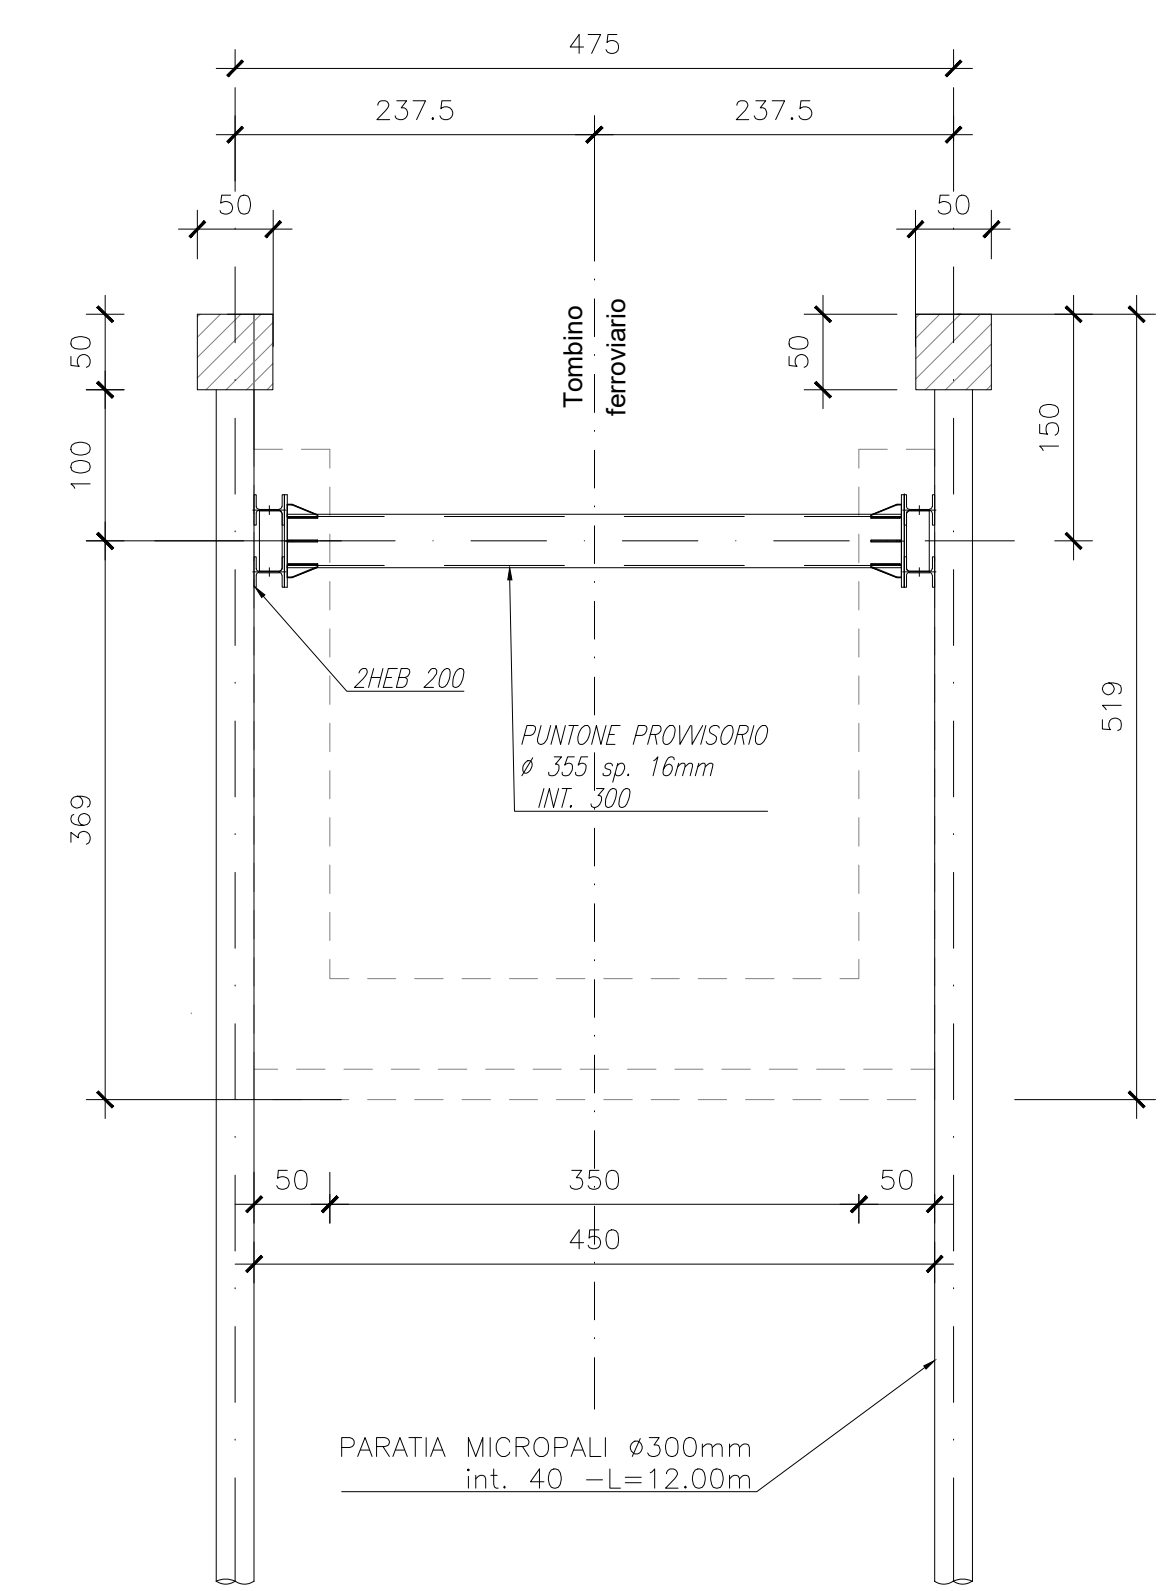

KEYPLAN

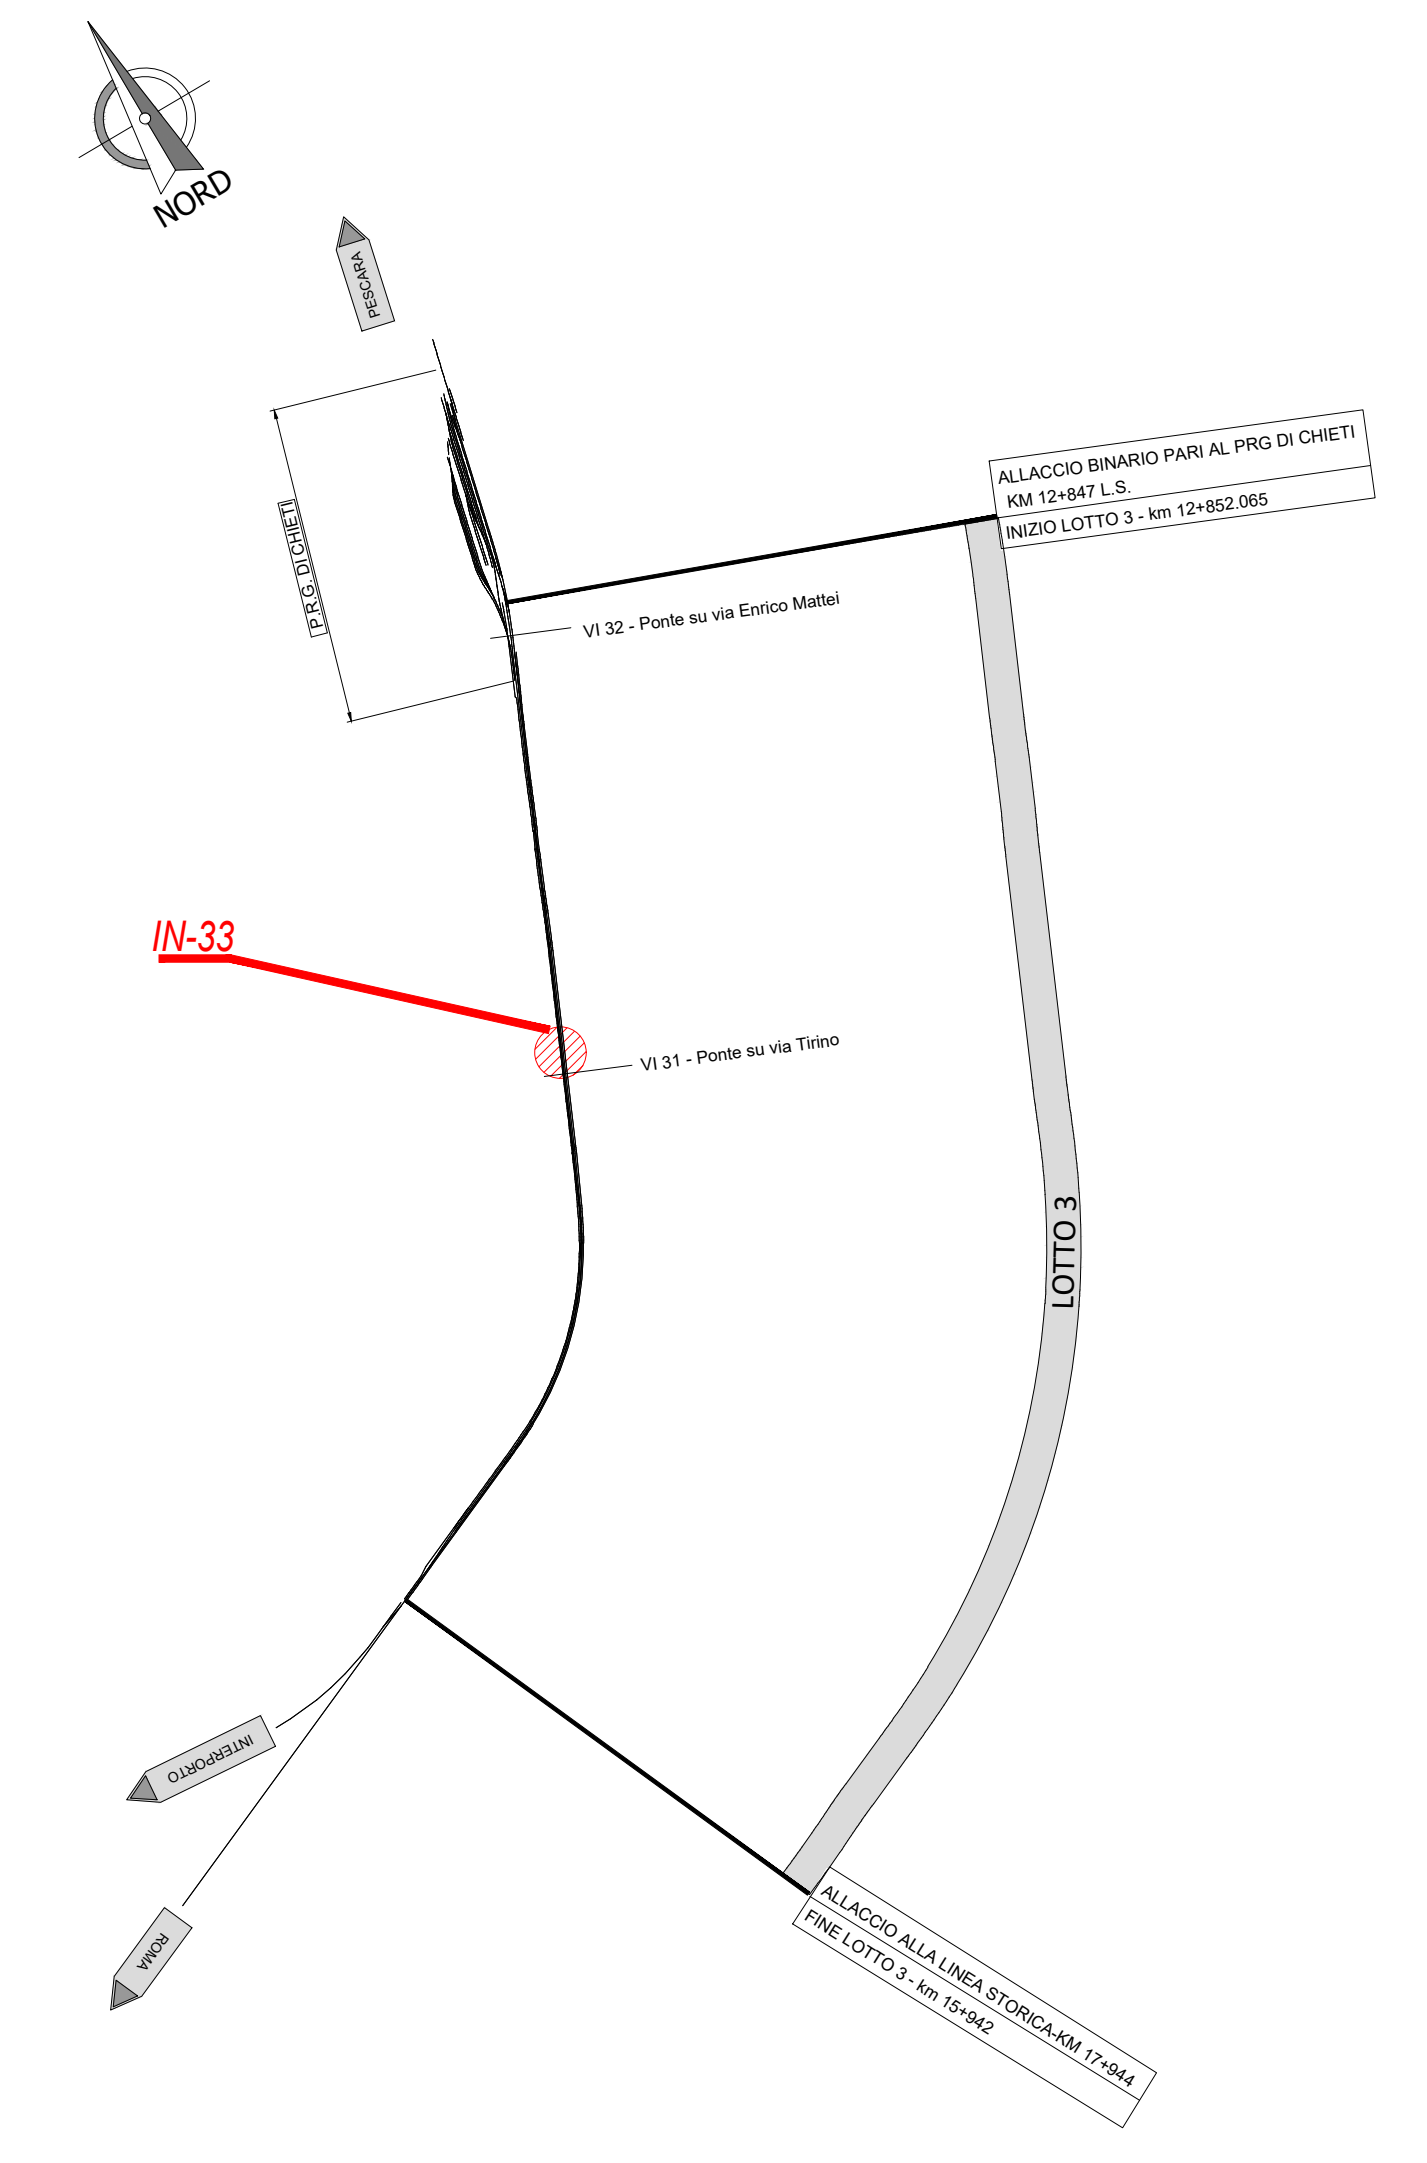

NOTE GENERALI

TUTTE LE MISURE SONO ESPRESSE IN CENTIMETRI, SALVO OVE DIVERSAMENTE INDICATO

COMMITTENTE:
RFI
RETE FERROVIARIA ITALIANA
GRUPPO FERROVIE DELLO STATO ITALIANE

PROGETTAZIONE:
ITALFERR
GRUPPO FERROVIE DELLO STATO ITALIANE

DIREZIONE TECNICA
UO INFRASTRUTTURE CENTRO

PROGETTO DEFINITIVO

VELOCIZZAZIONE DELLA LINEA ROMA - PESCARA
RADDOPPIO FERROVIARIO TRATTA CHIETI - INTERPORTO D'ABRUZZO
(LOTTO 3)

IDROLOGIA ED IDRAULICA - Tomlini e Sistemazioni Idrauliche
Tomino IN33 al km 14+182.770 - Fasi esecutive

SCALA:
Vario

COMMESSA	LOTTO	FASE	ENTE	TIPO DOC.	OPERAVISCIPLINA	PROGR.	REV.
IA6F	03	D	29	PZ	IN330A	003	A

Revis.	Descrizione	Redatto	Data	Verificato	Data	Approvato	Data	Autografo	Data
A	Emissione esecutiva	P. Luciani	10.07.2019	M. Maffei	11.07.2019	T. Paganelli	12.07.2019		