KEYPLAN

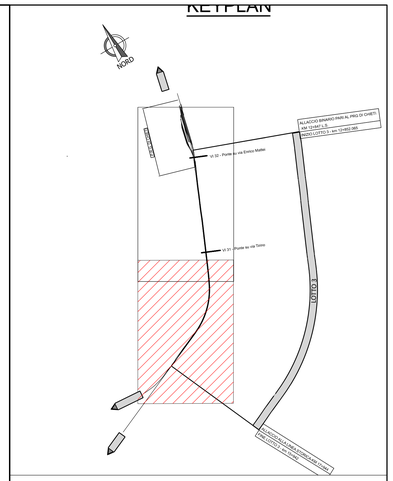

LEGENDA

BINARI DI PROGETTO	
BINARI ESISTENTI	
BINARI DEMOLITI	
DEMOLIZIONI	
DEVIATOI DI PROGETTO	60U(4000)0,074
RESPINGENTI DI PROGETTO	Tipo1
BARRIERE ACUSTICHE	Fine BA13 / Km 5+560,003
OPERE DI PROGETTO	Opera di progetto / Km 7+294,262

COMMITTENTE:

RFI RETE FERROVIARIA ITALIANA
GRUPPO FERROVIE DELLO STATO ITALIANE

PROGETTAZIONE:

ITALFERR
GRUPPO FERROVIE DELLO STATO ITALIANE

DIREZIONE TECNICA
UO INFRASTRUTTURE CENTRO

PROGETTO DEFINITIVO

VELOCIZZAZIONE DELLA LINEA ROMA - PESCARA
RADDOPPIO FERROVIARIO TRATTA CHIETI - INTERPORTO D'ABRUZZO
(LOTTO 3)

DEMOLIZIONI
Planimetria demolizioni - Tav. 2

SCALA: 1:2:000

COMMESSA	LOTTO	FASE	ENTE	TIPO DOC.	OPERA/DISCIPLINA	PROGR.	REV.
IA6F	03	D	29	P6	RI 0004	002	A

Revis.	Descrizione	Redatto	Data	Verificato	Data	Approvato	Data	Autorizzato	Data
A	Emissione esecutiva	P. Luciani	10.07.2019	P. Tassone	11.07.2019	T.Pickett	12.07.2019	T.Pickett	12.07.2019

File: IA6F03D29PRRI0004002A.dwg

n. Elab.: 10-3