


- LEGGENDA**
- Opere di linea
 - Aree di cantiere
 - Opere viarie connesse
 - Confini comunali
- Vincoli**
- Beni culturali ai sensi della Parte II del D.lgs. 42/2004 s.m.i**
 Beni di interesse culturale dichiarato (ex art. 10 del D.lgs. 42/2004 s.m.i.)
- Beni monumentali
- Beni paesaggistici ai sensi della Parte III del D.lgs. 42/2004 s.m.i.**
 Immobili ed aree di notevole interesse pubblico (ex art. 136 del D.lgs. 42/2004 e s.m.i.)
- Aree di notevole interesse pubblico - Bellezze d'insieme lett. c) e d)
- Aree tutelate per legge (art. 142 del D.lgs 42/2004 s.m.i)**
- c) Corsi d'acqua e relativa fascia di rispetto
 - m) Zone di interesse archeologico (elementi areali)
 - m) Zone di interesse archeologico (elementi puntuali)
 - g) Territori coperti da foreste e da boschi
 - m) Zone di interesse archeologico (elementi lineari-tratturi)

Fonte: Beni culturali e paesaggistici: Regione Abruzzo, OpenData, Sistema delle conoscenze condivise, Vincoli;

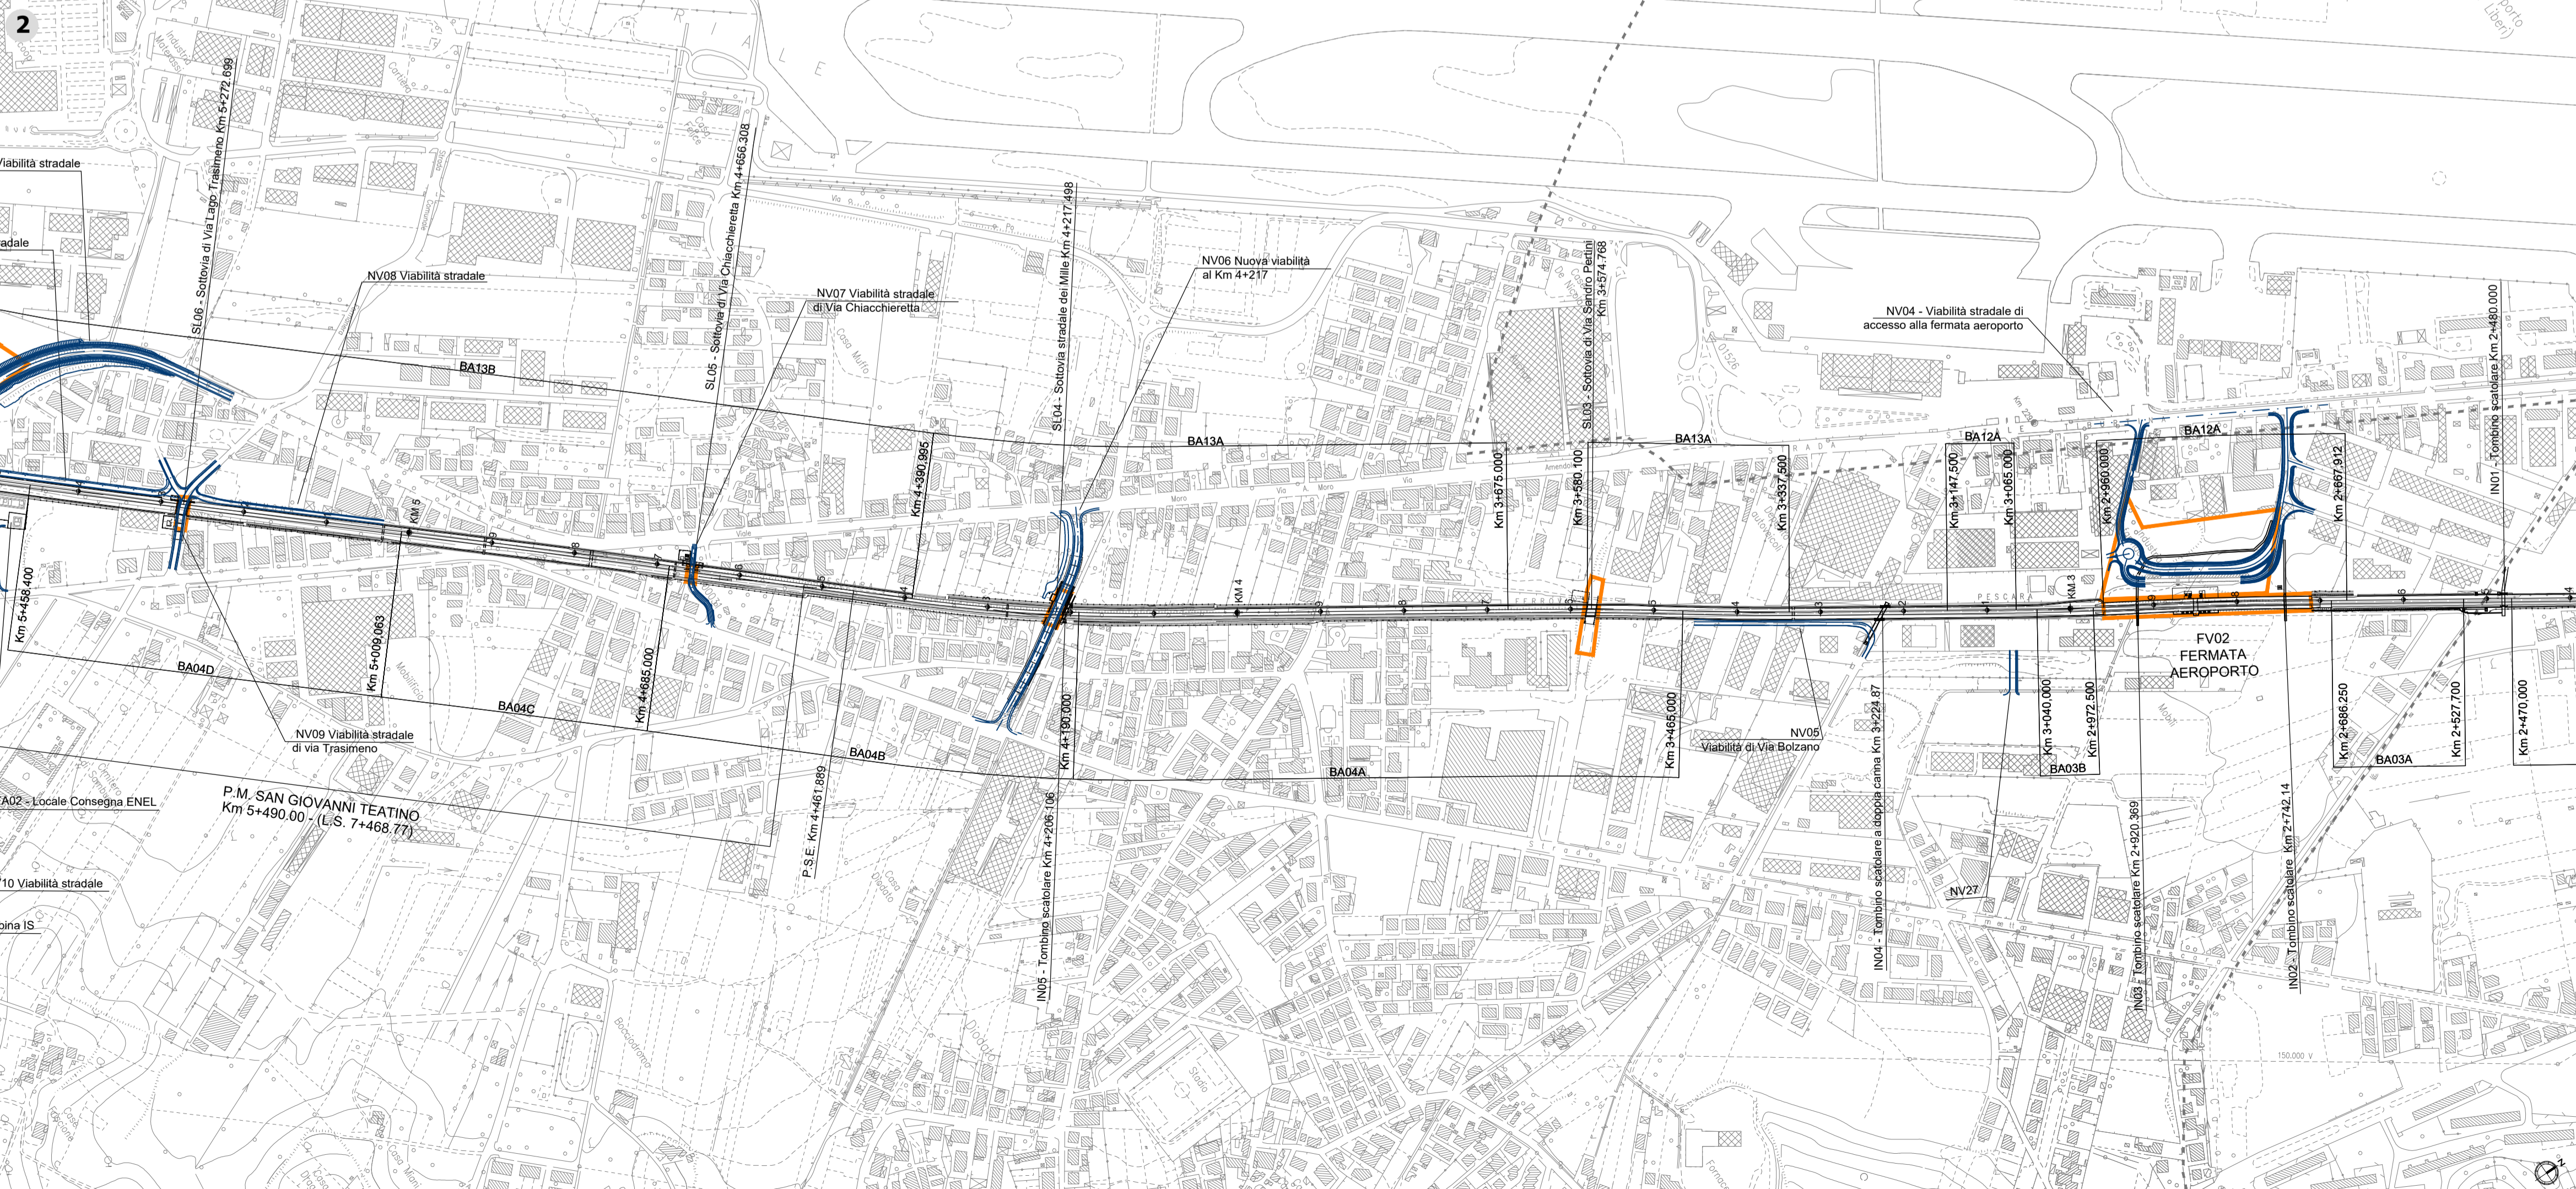

COMMITTENTE:

RFI
 RETE FERROVIARIA ITALIANA
 GRUPPO FERROVIE DELLO STATO ITALIANE

PROGETTAZIONE:

ITAFERR
 GRUPPO FERROVIE DELLO STATO ITALIANE

U.O. ARCHITETTURA, AMBIENTE E TERRITORIO

PROGETTO DEFINITIVO

VELOCIZZAZIONE DELLA LINEA ROMA - PESCARA
 RADDOPPIO FERROVIARIO TRATTA PESCARA PORTA NUOVA - CHIETI e
 TRATTA CHIETI - INTERPORTO D'ABRUZZO
 VERIFICA DI COMPATIBILITA' PAESAGGISTICA

Carta dei vincoli 1/3

SCALA :
 1:5.000

COMMESSA	LOTTO	FASE	ENTE	TIPO DOC.	OPERA/DISCIPLINA	PROGR.	REV.
IA4S	00	D	22	N5	IM0002	001	A

Revis.	Descrizione	Redatto	Data	Verificato	Data	Approvato	Data	Autorizzato	Data
A	Emissione esecutiva	F. Massari	Febbraio 2021	G. Daigoli F. Peffelli	Febbraio 2021	T. Paoletti	Febbraio 2021	D. De Vici	Febbraio 2021

File: IA4S00D22NSIM0002001A n. Elab.: