
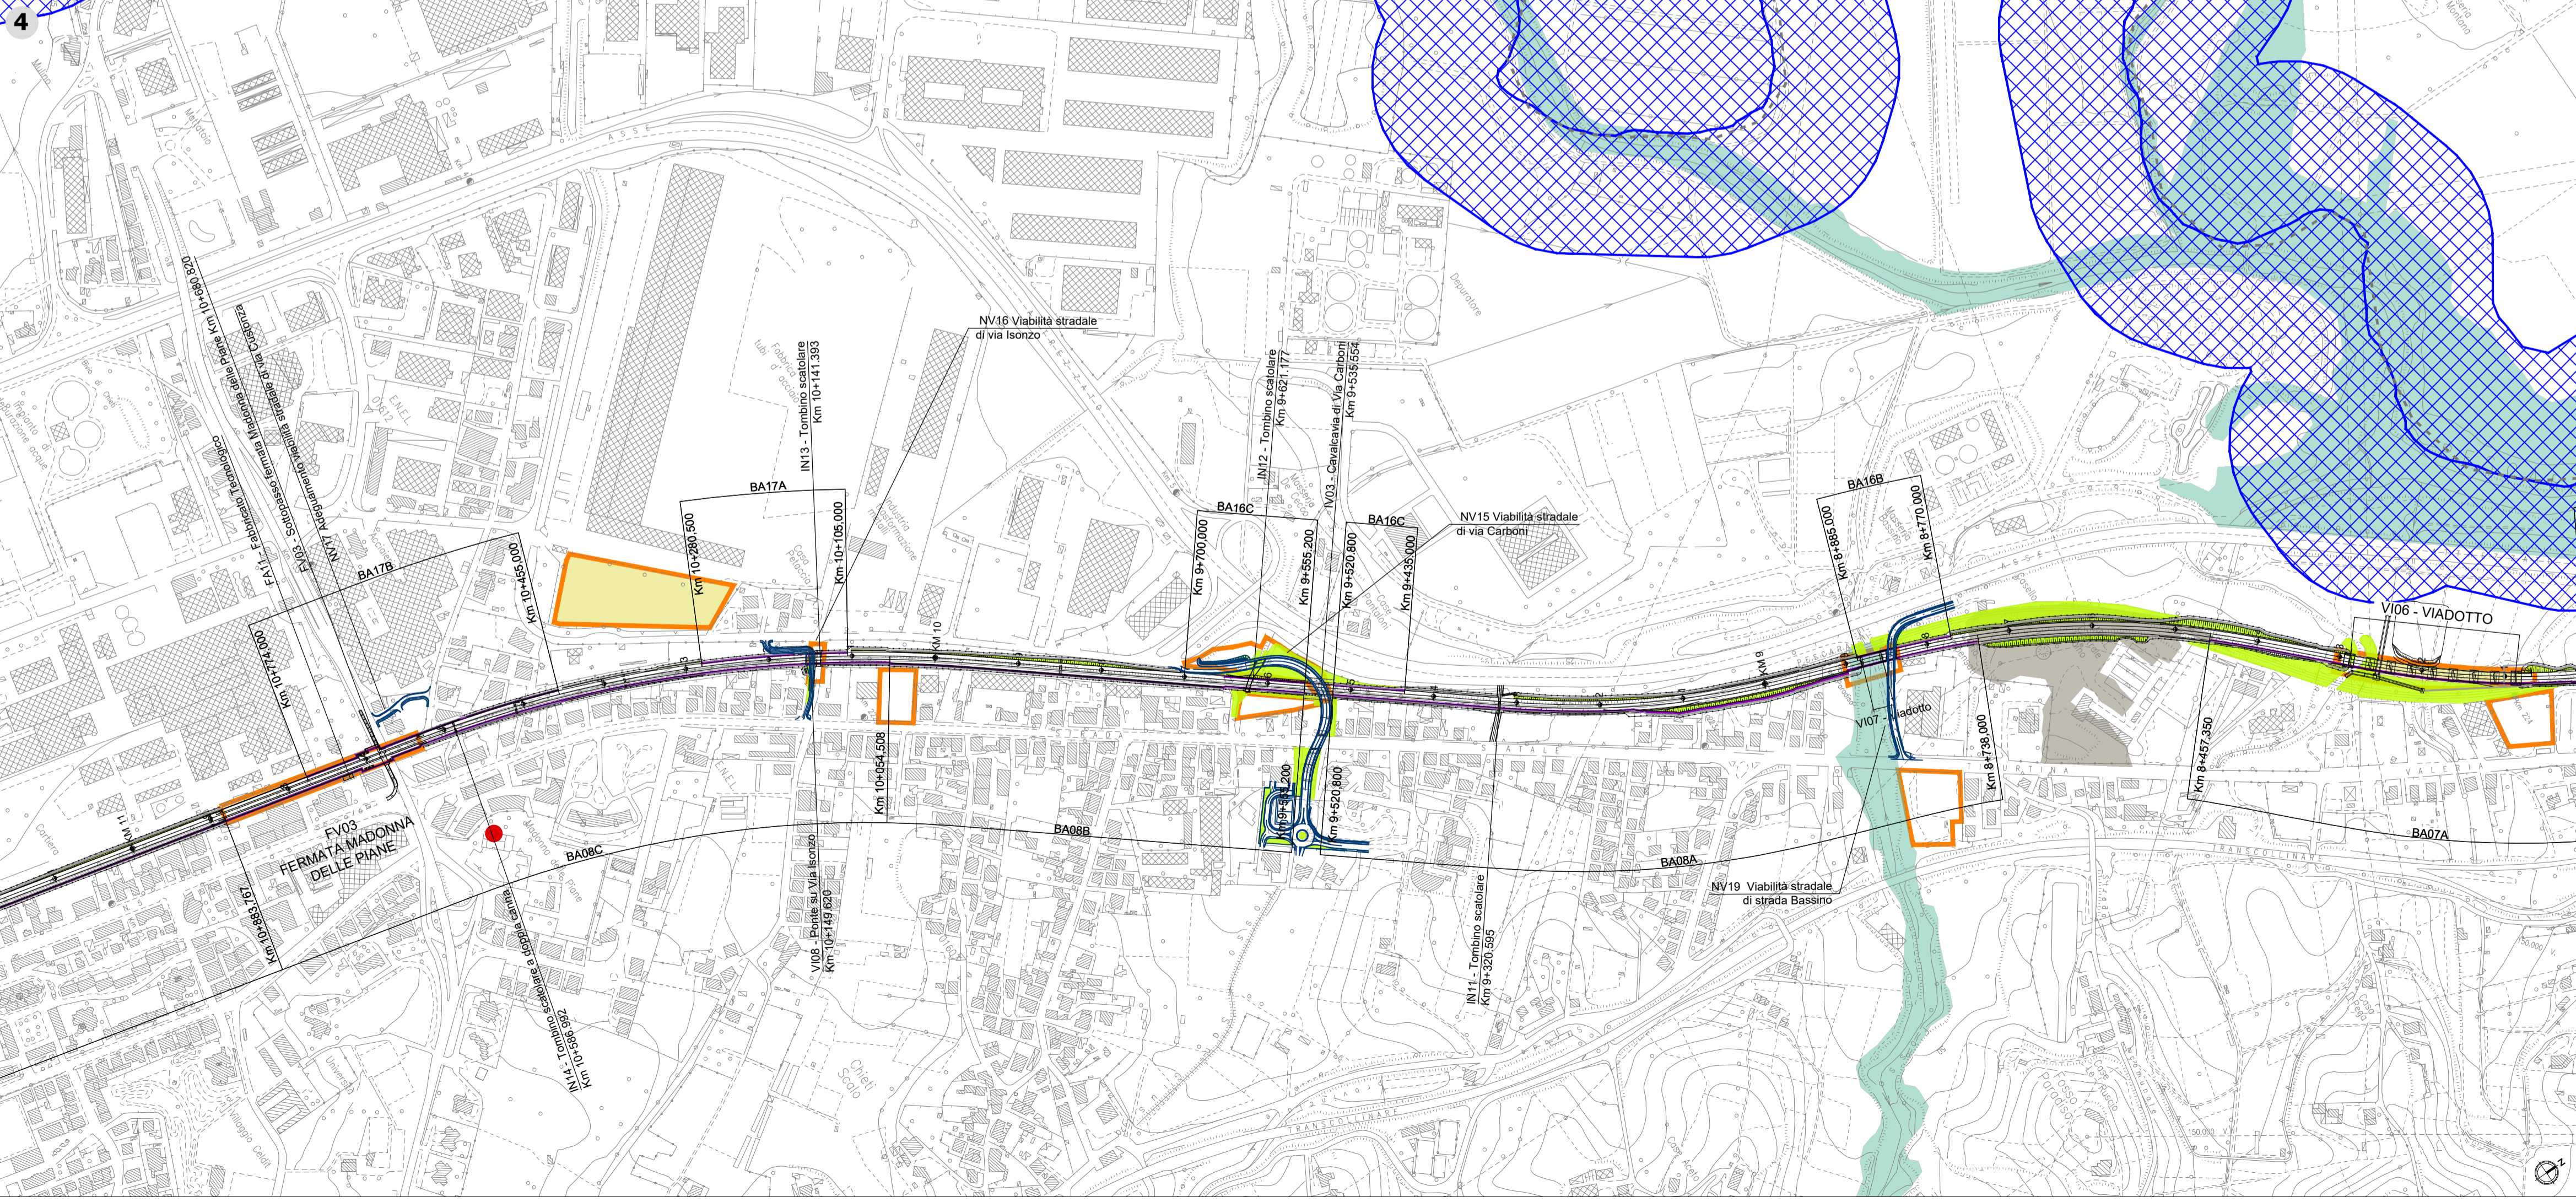


LEGGENDA

- Operi di linea, Opere viarie connesse, Aree di cantiere, Beni culturali ai sensi della Parte II del D.lgs. 42/2004 s.m.i, Beni paesaggistici ai sensi della Parte III del D.lgs. 42/2004 s.m.i, Aree tutelate per legge, Risorse vegetazionali, Misure ed interventi per prevenire, ridurre e mitigare i potenziali effetti negativi.

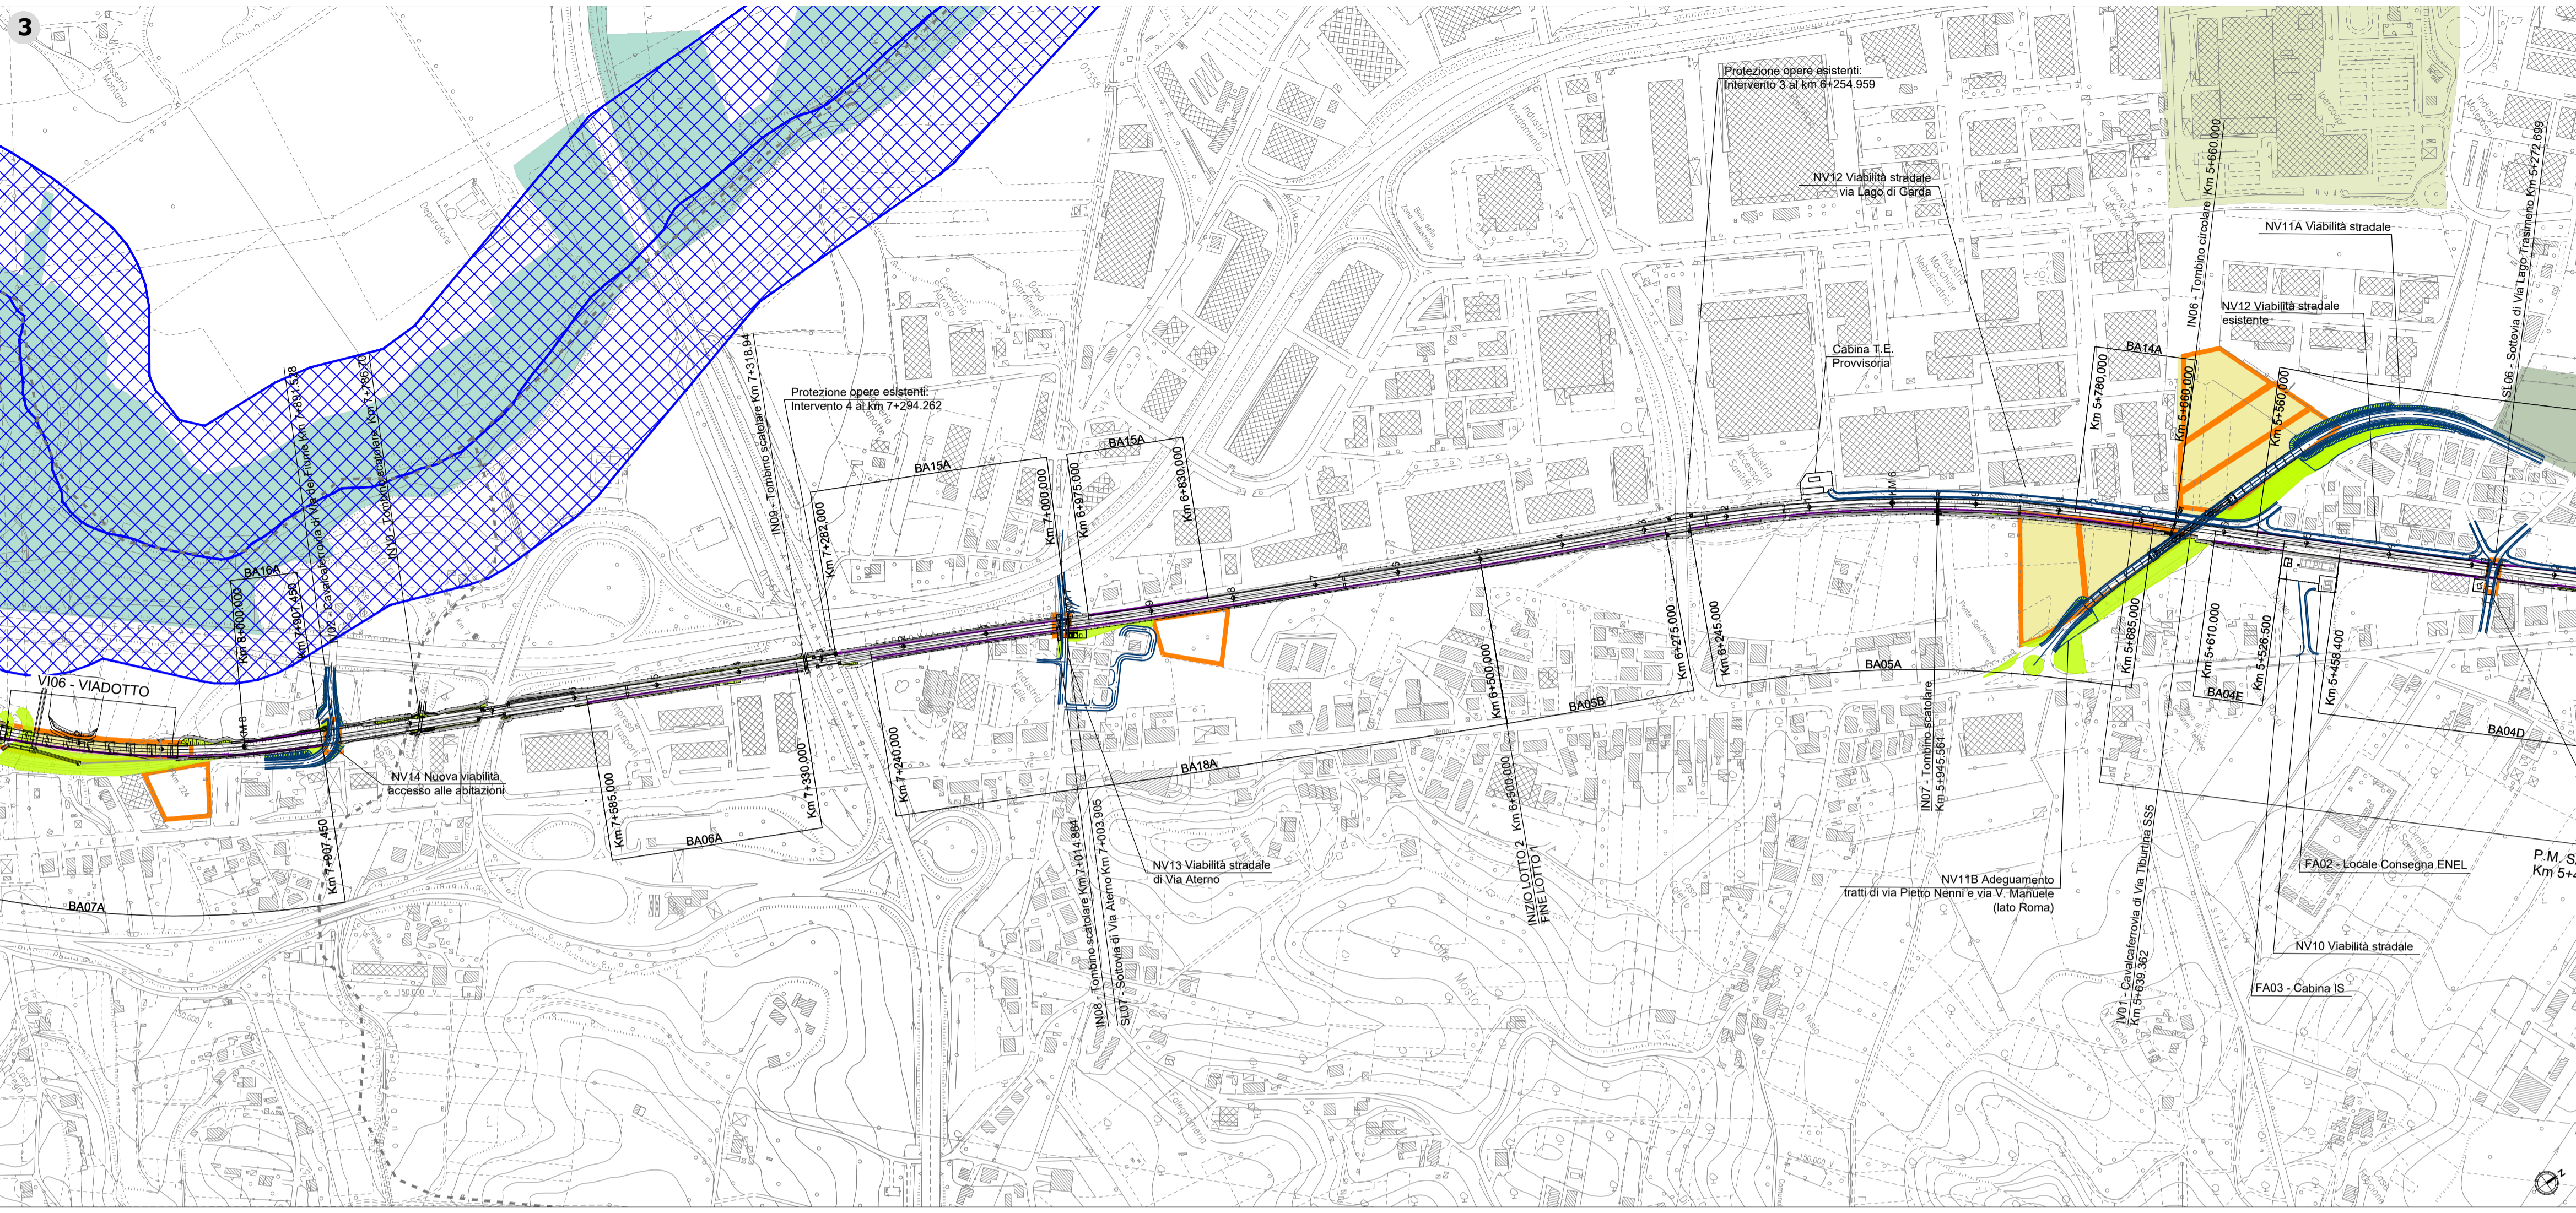

COMMITTENTE: RFI RETE FERROVIARIA ITALIANA GRUPPO FERROVIE DELLO STATO ITALIANE

PROGETTAZIONE: ITALFERR GRUPPO FERROVIE DELLO STATO ITALIANE

U.O. ARCHITETTURA, AMBIENTE E TERRITORIO
PROGETTO DEFINITIVO

VELOCIZZAZIONE DELLA LINEA ROMA - PESCARA
RADDOPPIO FERROVIARIO TRATTA PESCARA PORTA NUOVA - CHIETI e
TRATTA CHIETI - INTERPORTO D'ABRUZZO
VERIFICA DI COMPATIBILITA' PAESAGGISTICA
Carta di sintesi e localizzazione misure di mitigazione 2/3

SCALA: 1:5.000

COMMESSA LOTTO FASE ENTE TIPO DOC. OPERA/DISCIPLINA PROGR. REV.
IA4S 00 D 22 N5 IM002 008 A

Table with columns: Revis., Descrizione, Redatto, Data, Verificato, Data, Approvato, Data, Autorizzato, Data. Row 1: A, Emissione esecutiva, F. Massari, Febbraio 2021, G. Basso, Febbraio 2021, T. Paoletti, Febbraio 2021, D. L. ...