
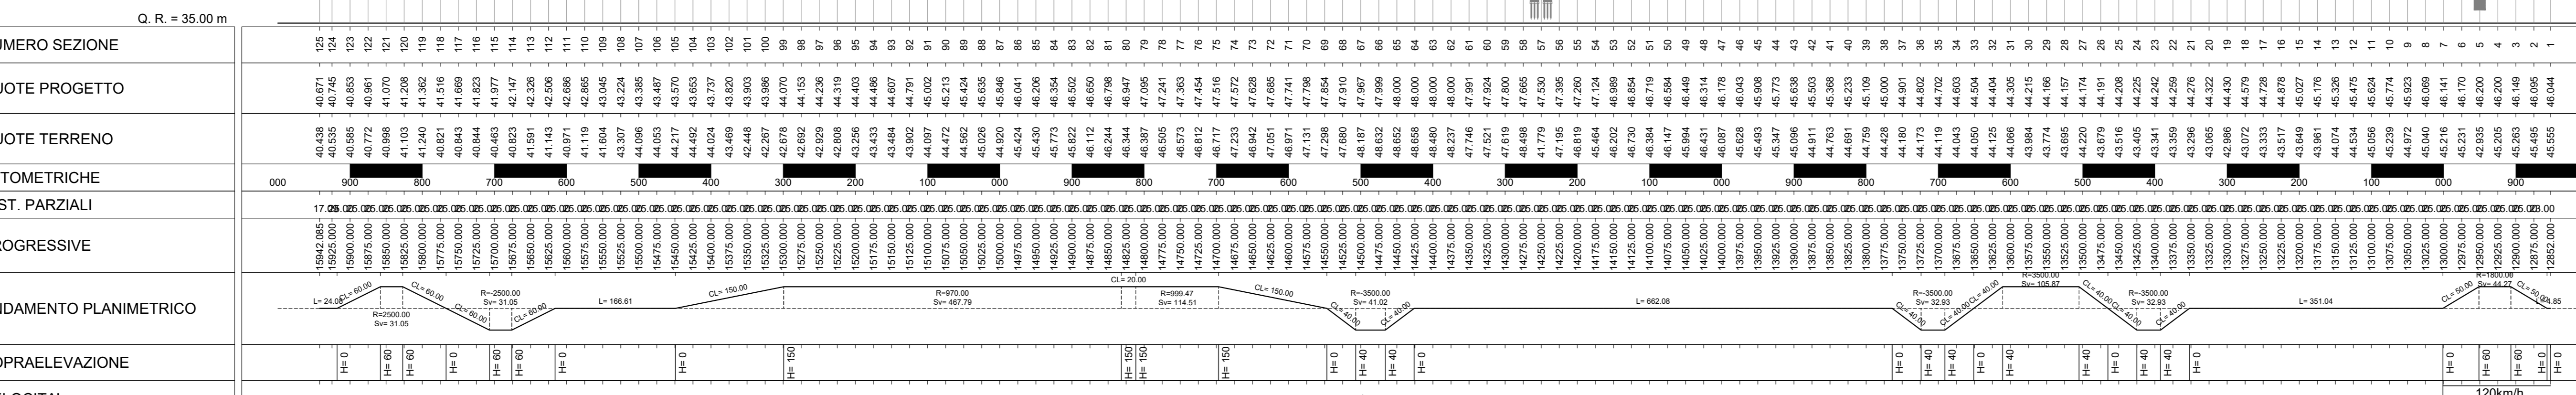


Provincia	CHIETI										PESCARA																	
Comune	CHIETI										PESCARA																	
L =	100.065	151.005	191.016	347.886	177.394	227.866	261.655	148.106	535.407	244.433	234.577	305.775	84.472	80.428	15942.085	15842.021	15691.016	15500.000	15152.114	14974.720	14746.854	14485.199	14337.093	13801.686	13557.252	13322.676	13016.900	12932.428
Livelle	DISL = -0.432	-0.928	-1.372	-1.158	-1.497	-1.351	-0.590	-0.000	2.894	0.971	-0.159	-1.827	-0.100	0.176	4.320	6.147	7.182	3.329	8.439	5.928	2.256	0.003	5.406	3.973	0.677	5.975	1.180	2.195
Progr. Livelle	15942.085	15842.021	15691.016	15500.000	15152.114	14974.720	14746.854	14485.199	14337.093	13801.686	13557.252	13322.676	13016.900	12932.428														

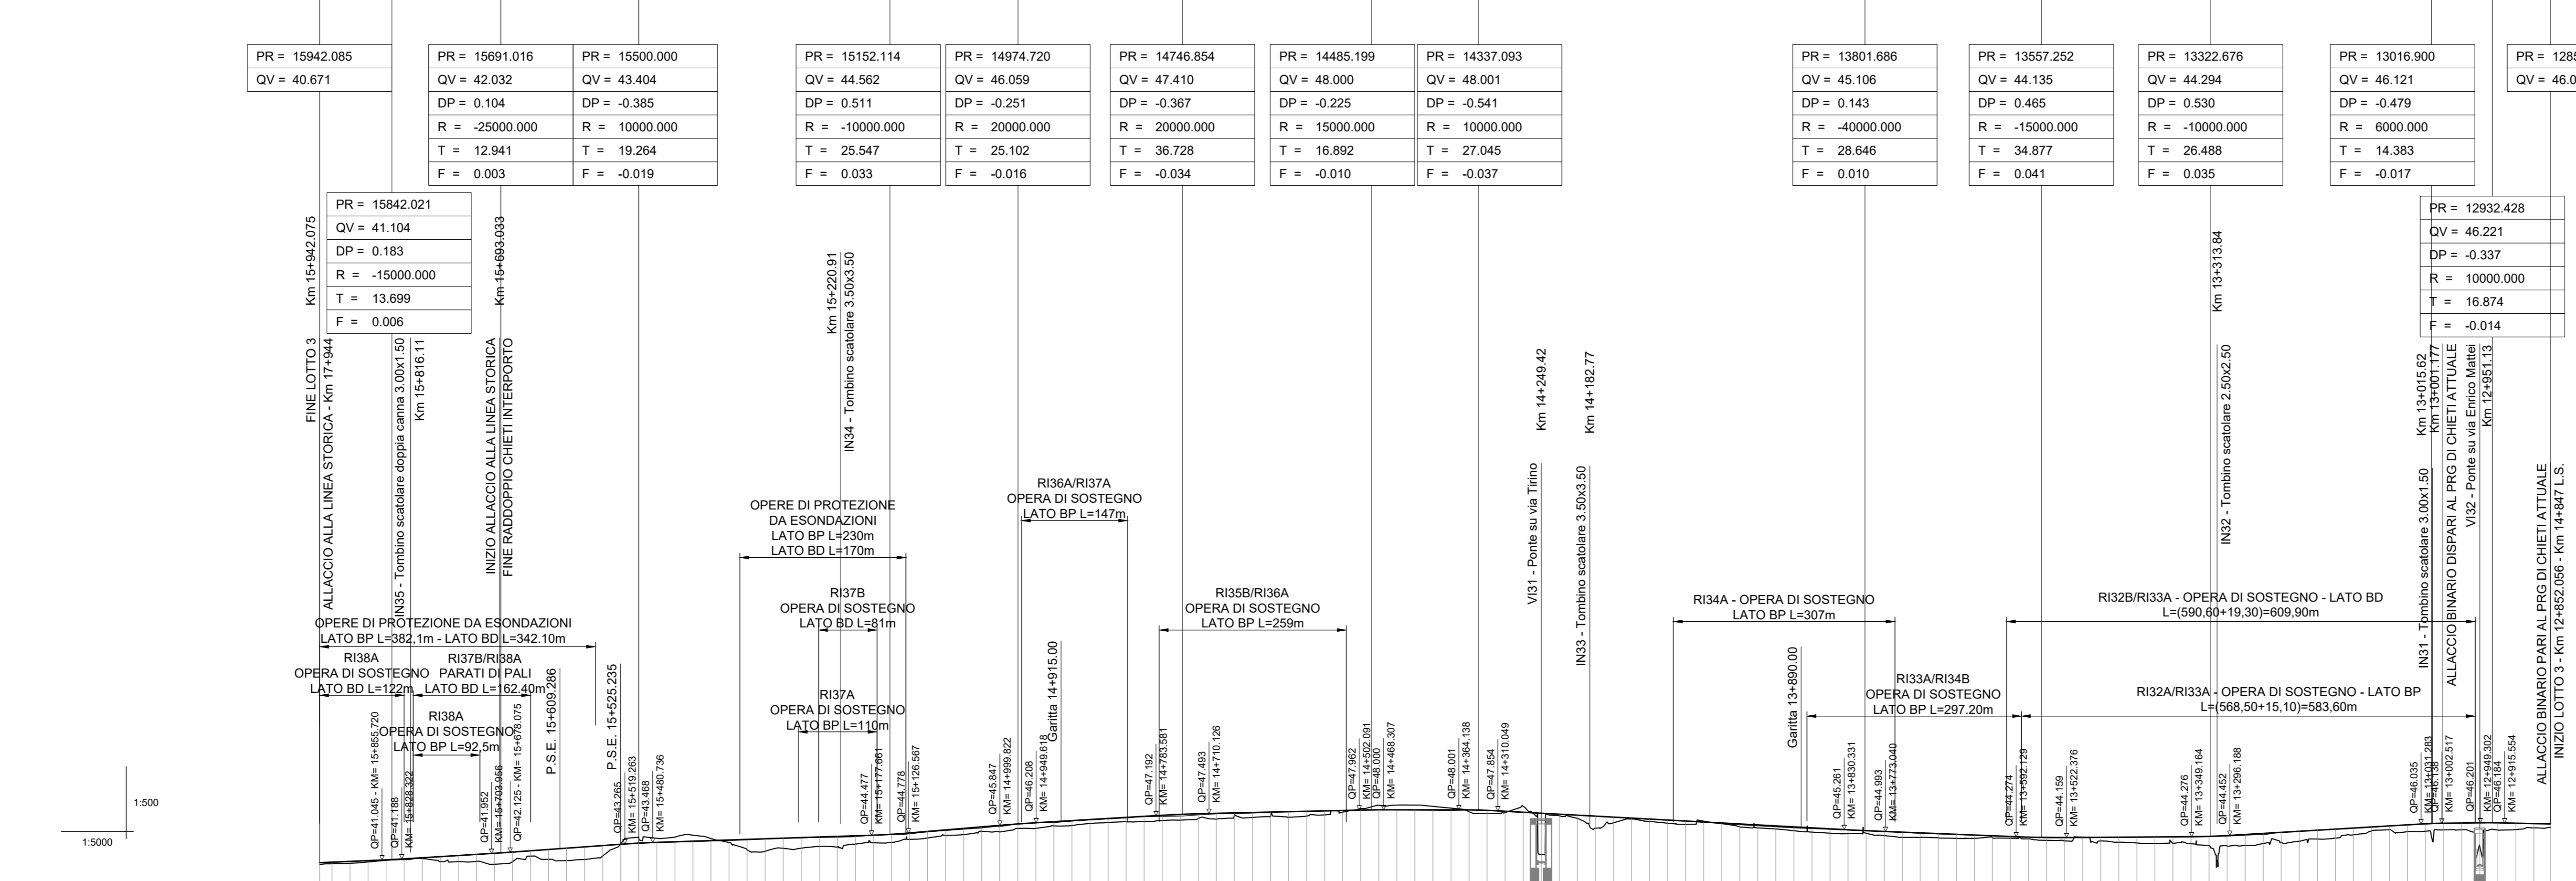

LEGENDA

- NORD
- DIREZIONE
- PROGRESSIVA KM
- DEVIATI DI PROGETTO
- RESPINGENTI DI PROGETTO
- OPERE DI PROGETTO
- BARRIERE ACUSTICHE
- RECINZIONE FERROVIARIA DI PROGETTO
- DEMOLIZIONI
- LIMITE COMUNE

COMMITTENTE:

PROGETTAZIONE:

DIREZIONE TECNICA
UO INFRASTRUTTURE CENTRO
PROGETTO DEFINITIVO

VELOCIZZAZIONE DELLA LINEA ROMA - PESCARA
RADDOPIO FERROVIARIO TRATTA CHIETI - INTERPORTO D'ABRUZZO
(LOTTO 3)

INFRASTRUTTURA FERROVIARIA - Elaborati d'inquadramento
 Piano-profilo di progetto su ortofoto

NUMERO SEZIONE

QUOTE PROGETTO

QUOTE TERRENO

ETOMETRICHE

DIST. PARZIALI

PROGRESSIVE

ANDAMENTO PLANIMETRICO

SOPRAELEVAZIONE

VELOCITA'

SCALA: 1:5000

Revis.	Descrizione	Redatto	Data	Verificato	Data	Approvato	Data	Autorizzato	Data
A	Emissione esecutiva	P. Luciani	10.07.2019	M. Pignatelli	11.07.2019	T. Pignatelli	12.07.2019		

File: IAF0329LSPFD00101A.dwg n. Elab.: 6-3