




INTERVENTO 1 all km 14+800
Svincolo autostradale
(Scala 1:500)

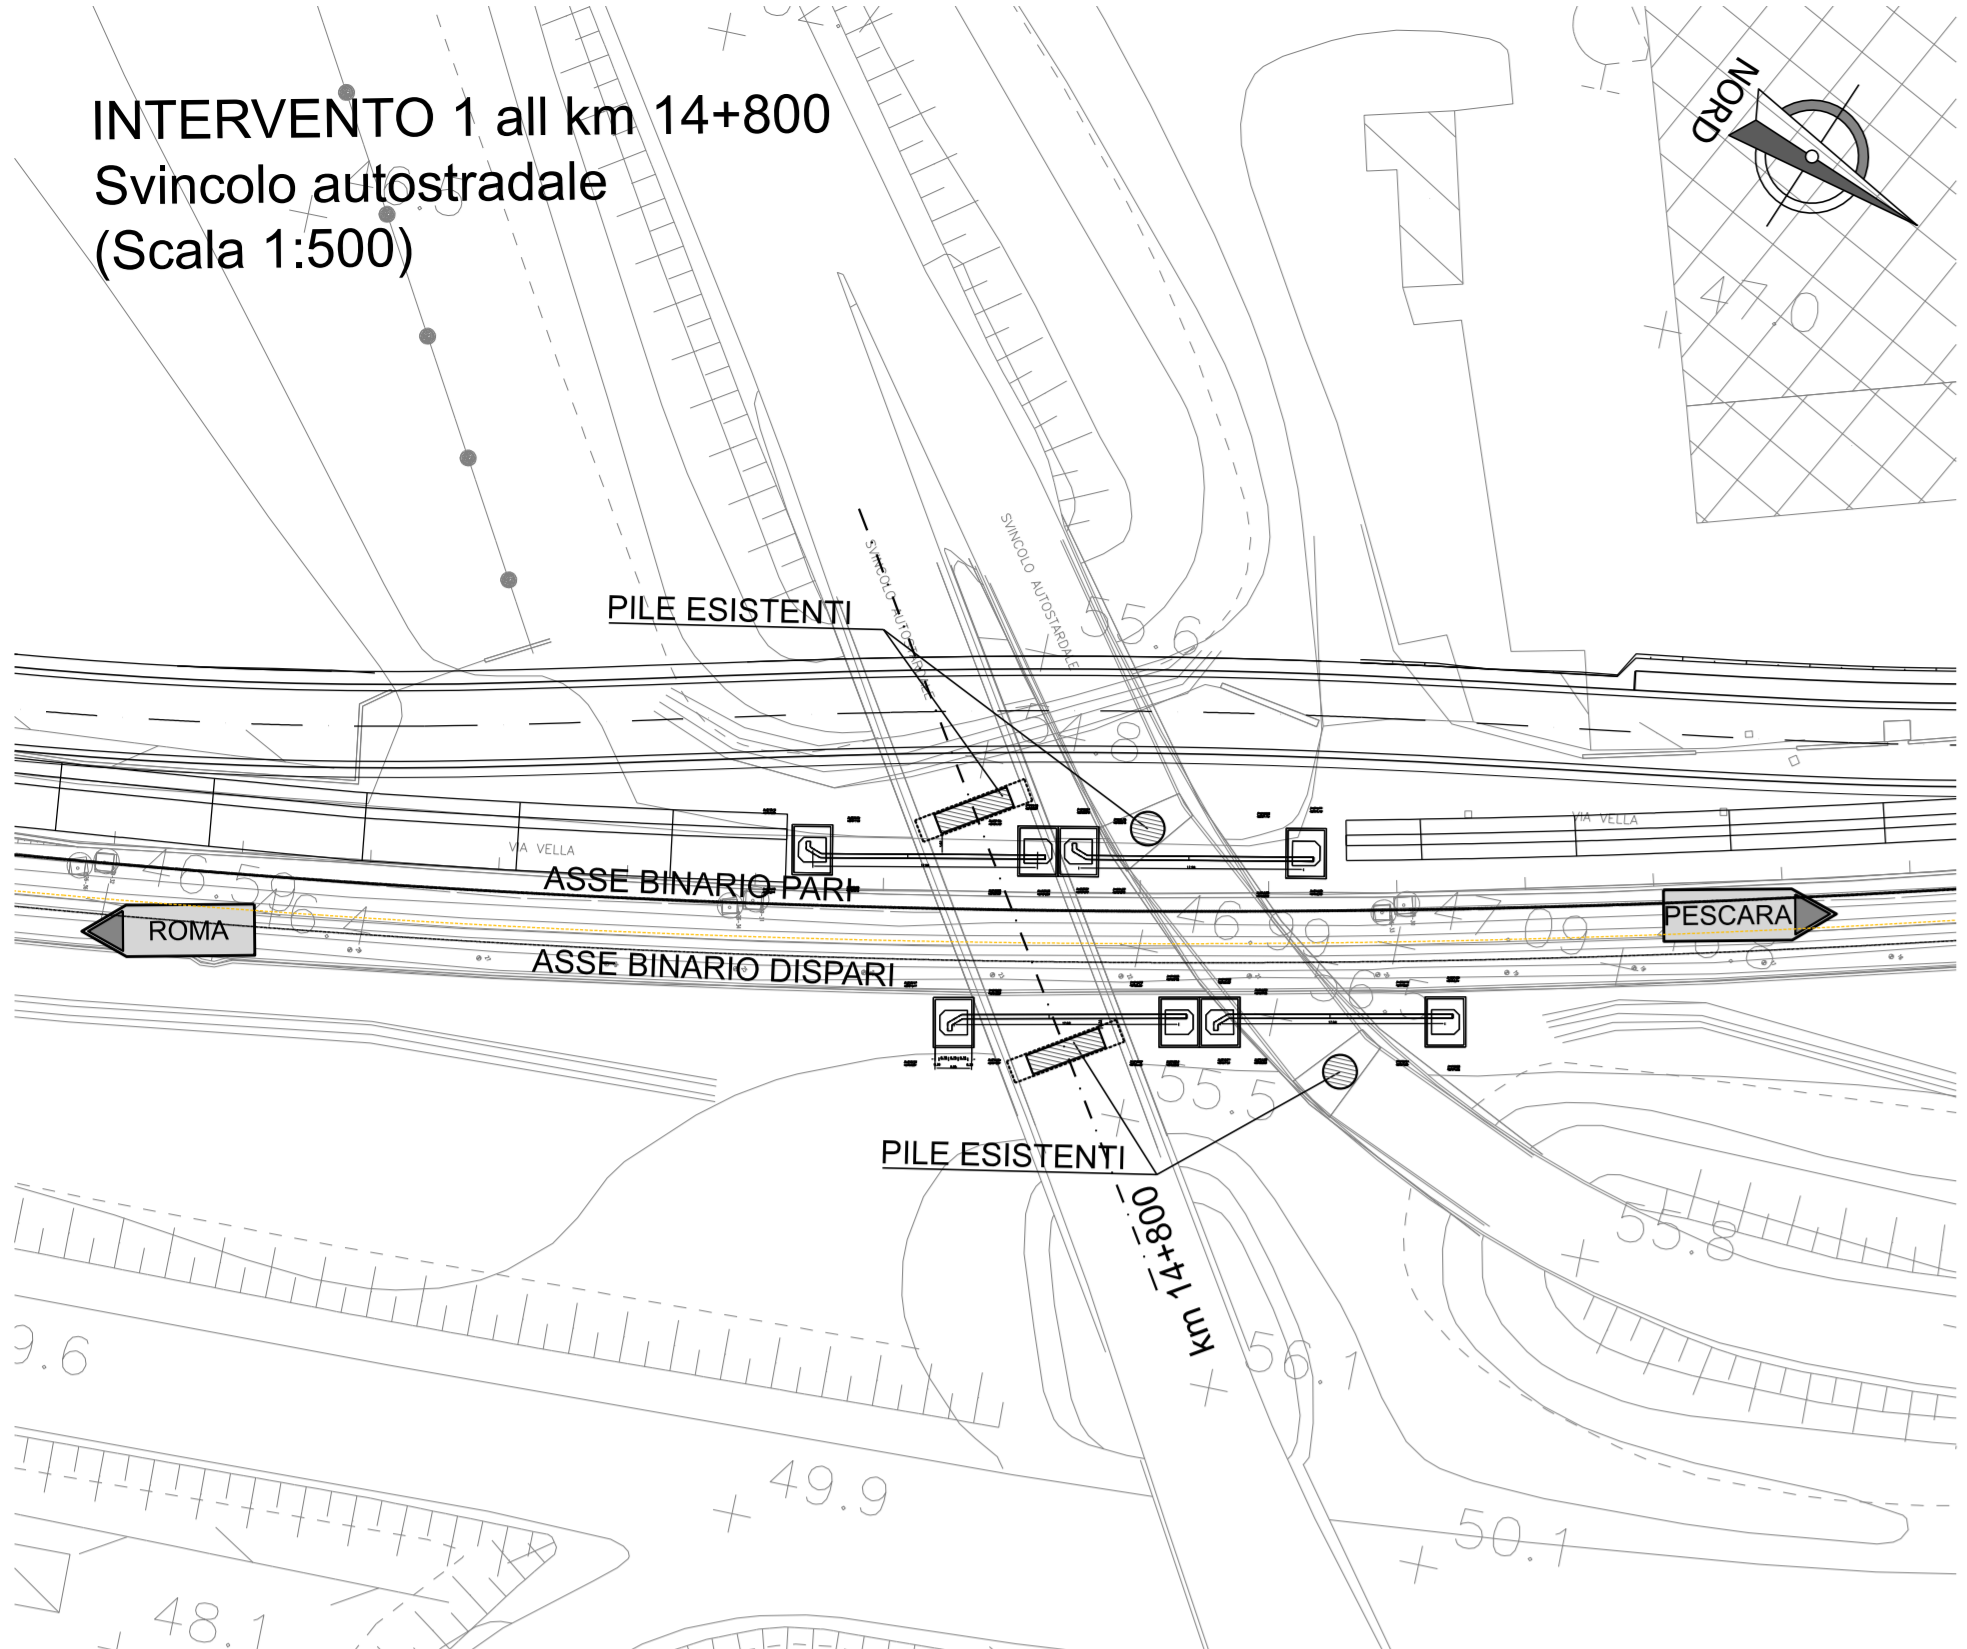


STRUTTURA DI PROTEZIONE PILE ESISTENTI - PROSPETTO
(Scala 1:50)

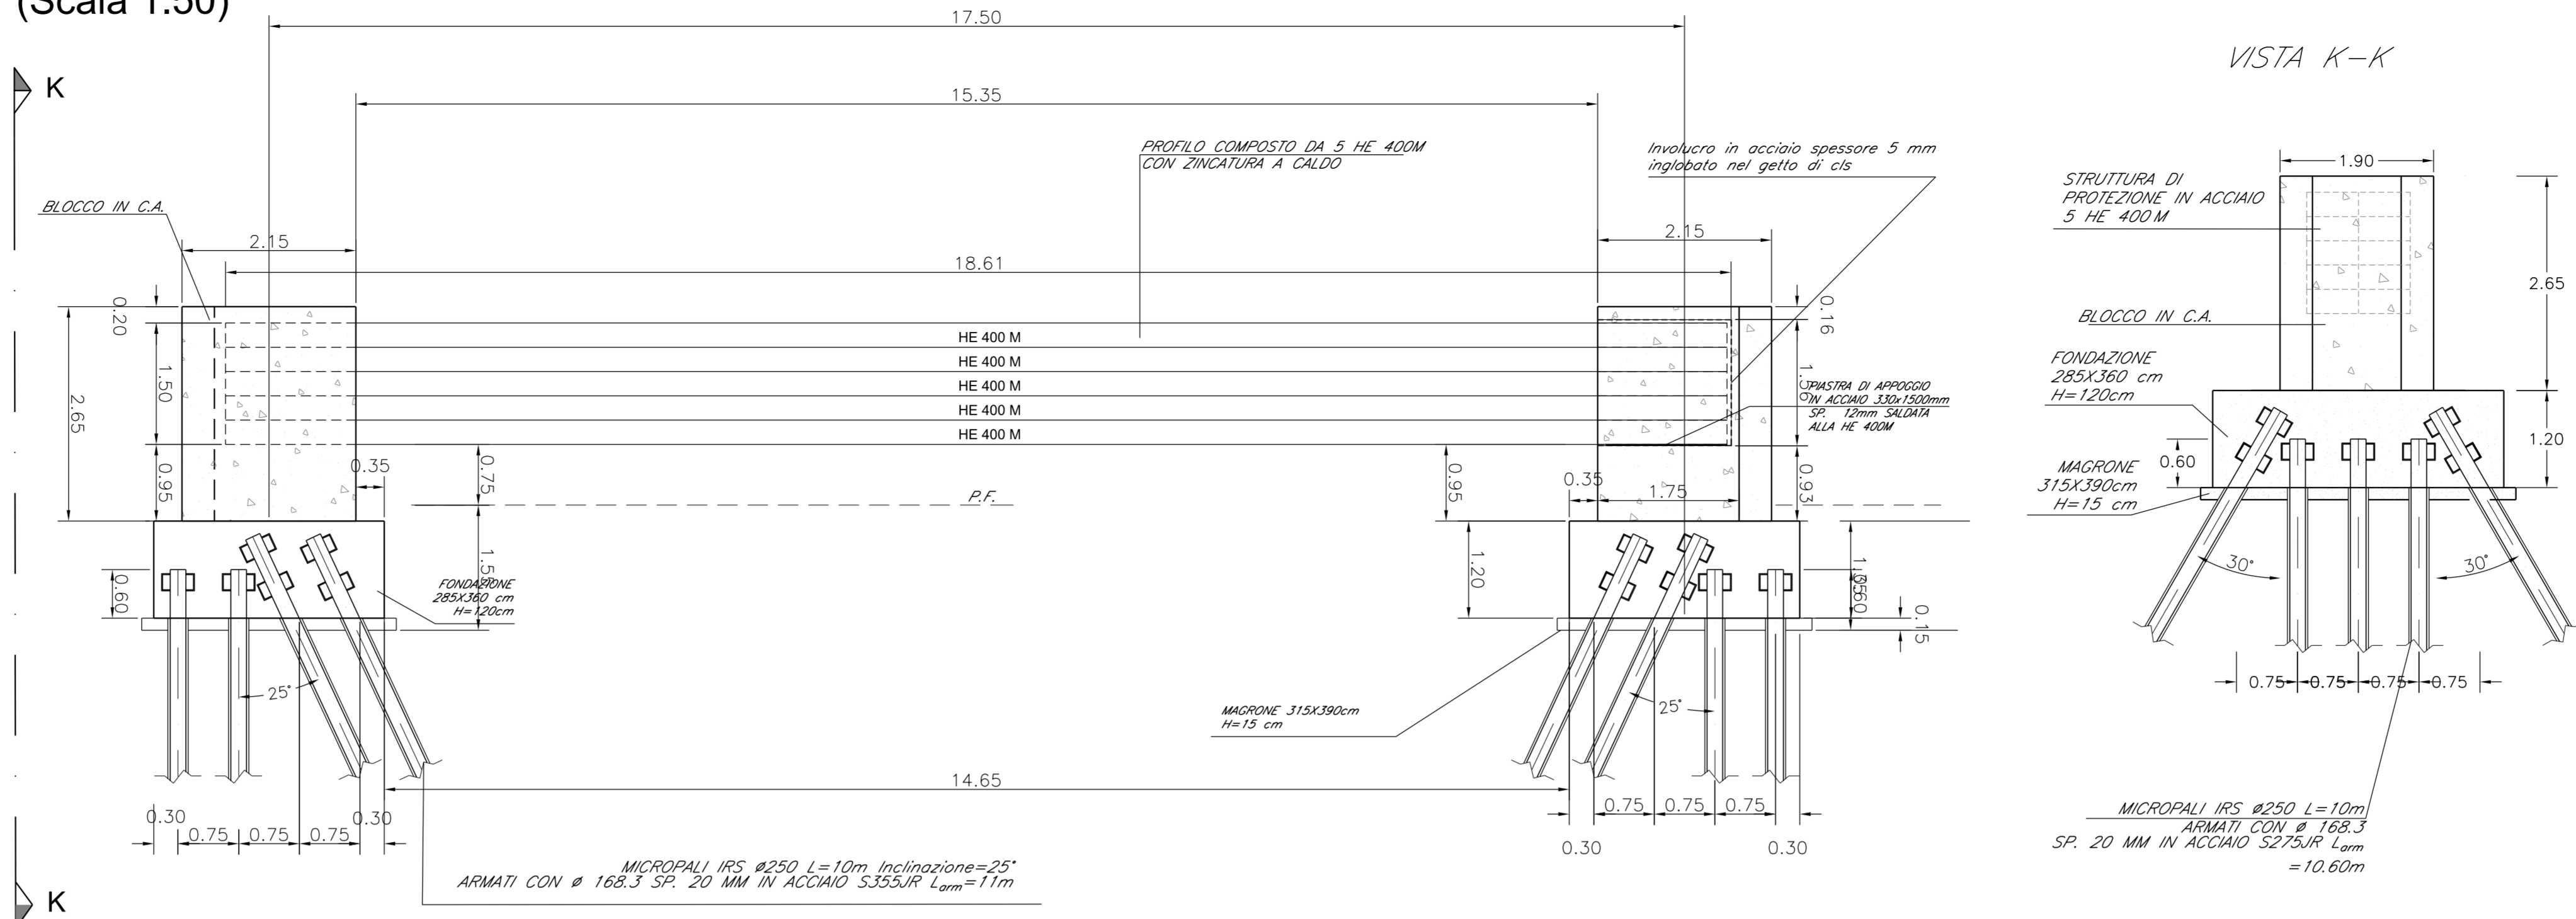


KEYPLAN

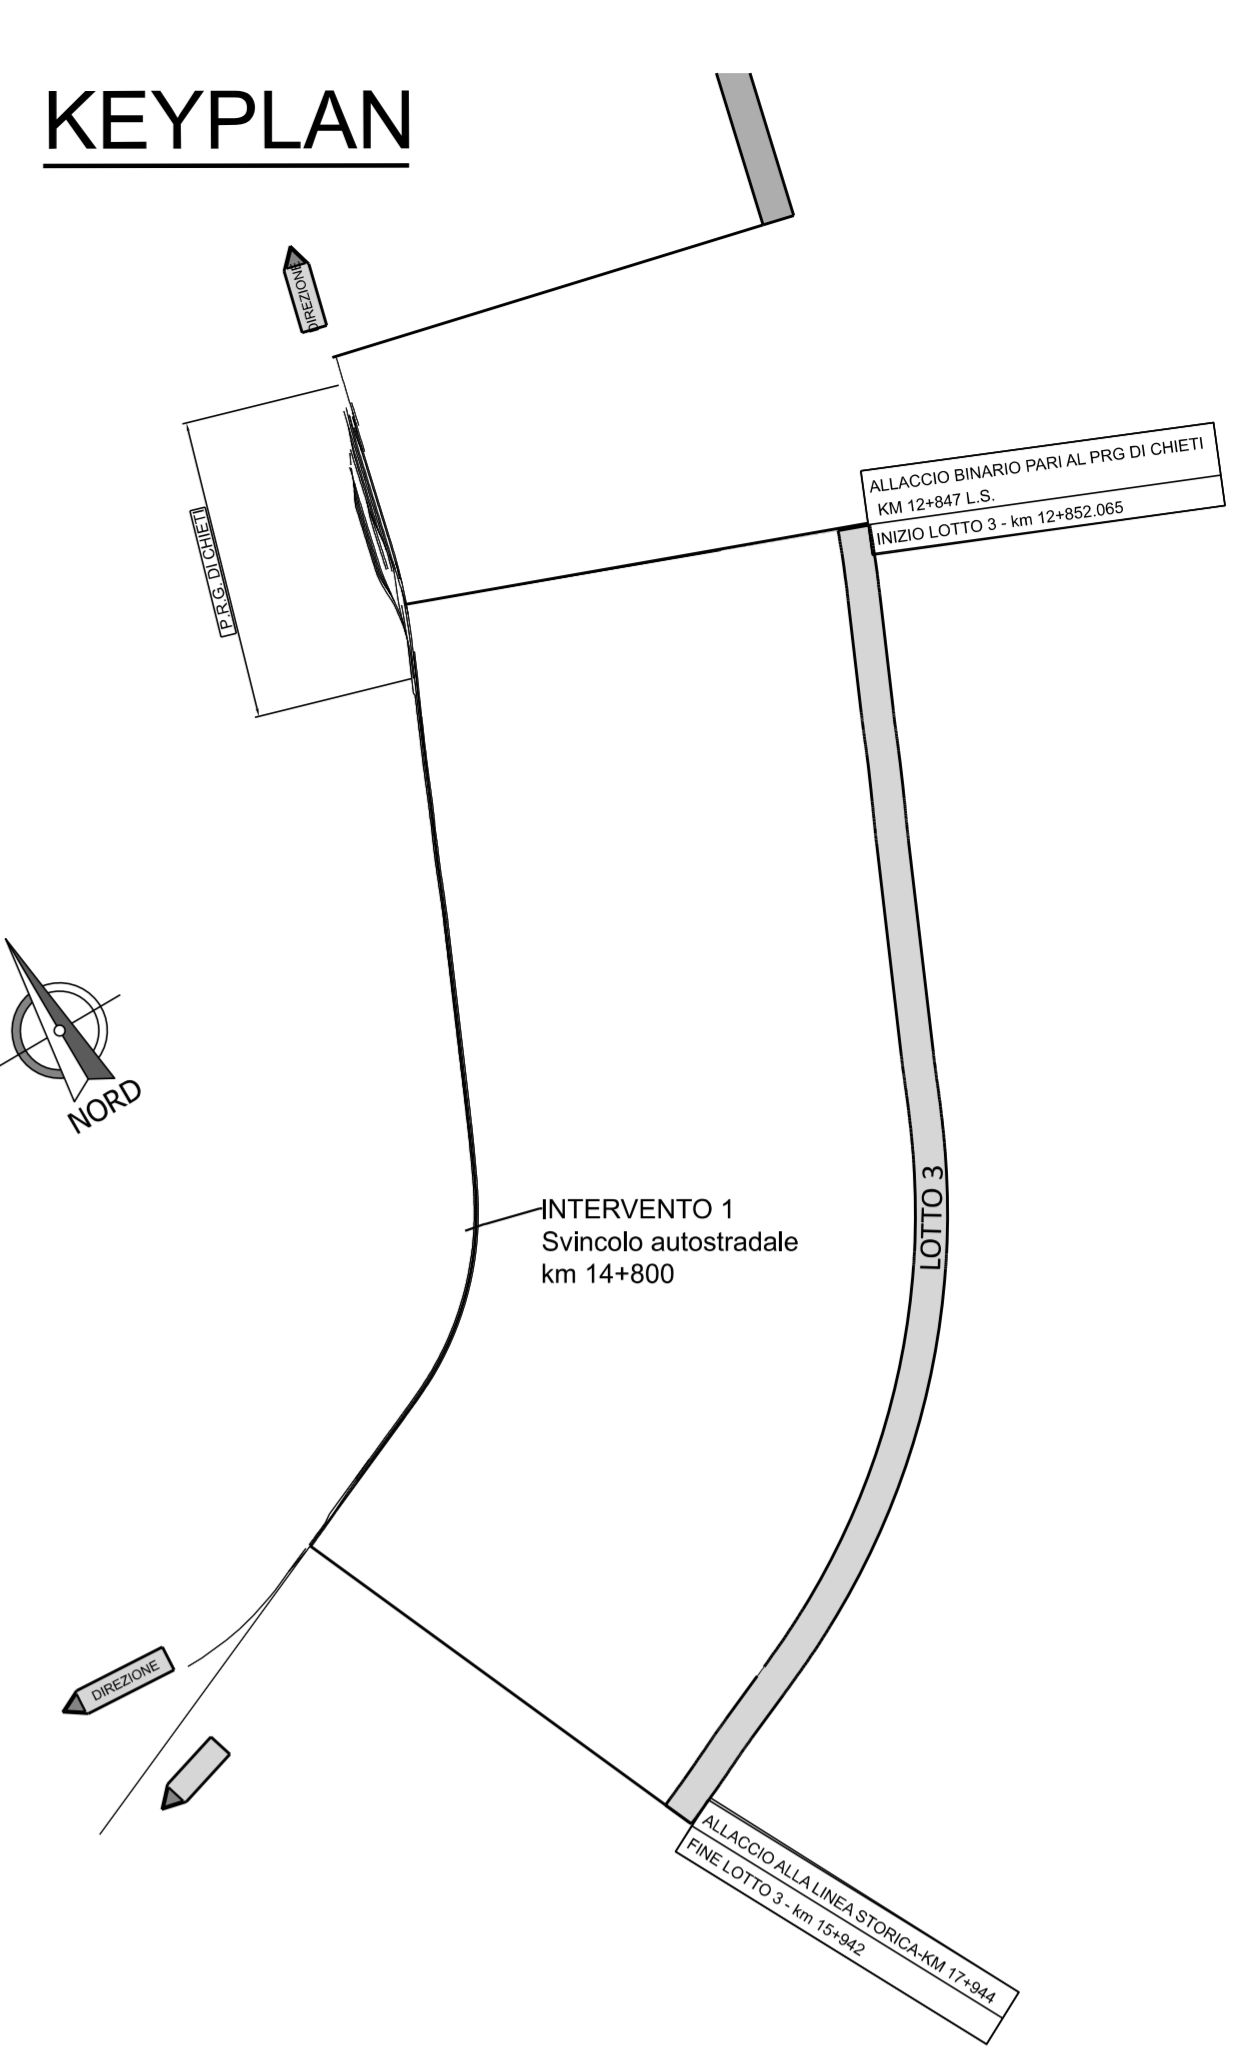

STRUTTURA DI PROTEZIONE PILE ESISTENTI
PIANTA INTERVENTO 1 - BINARIO PARI
(Scala 1:50)

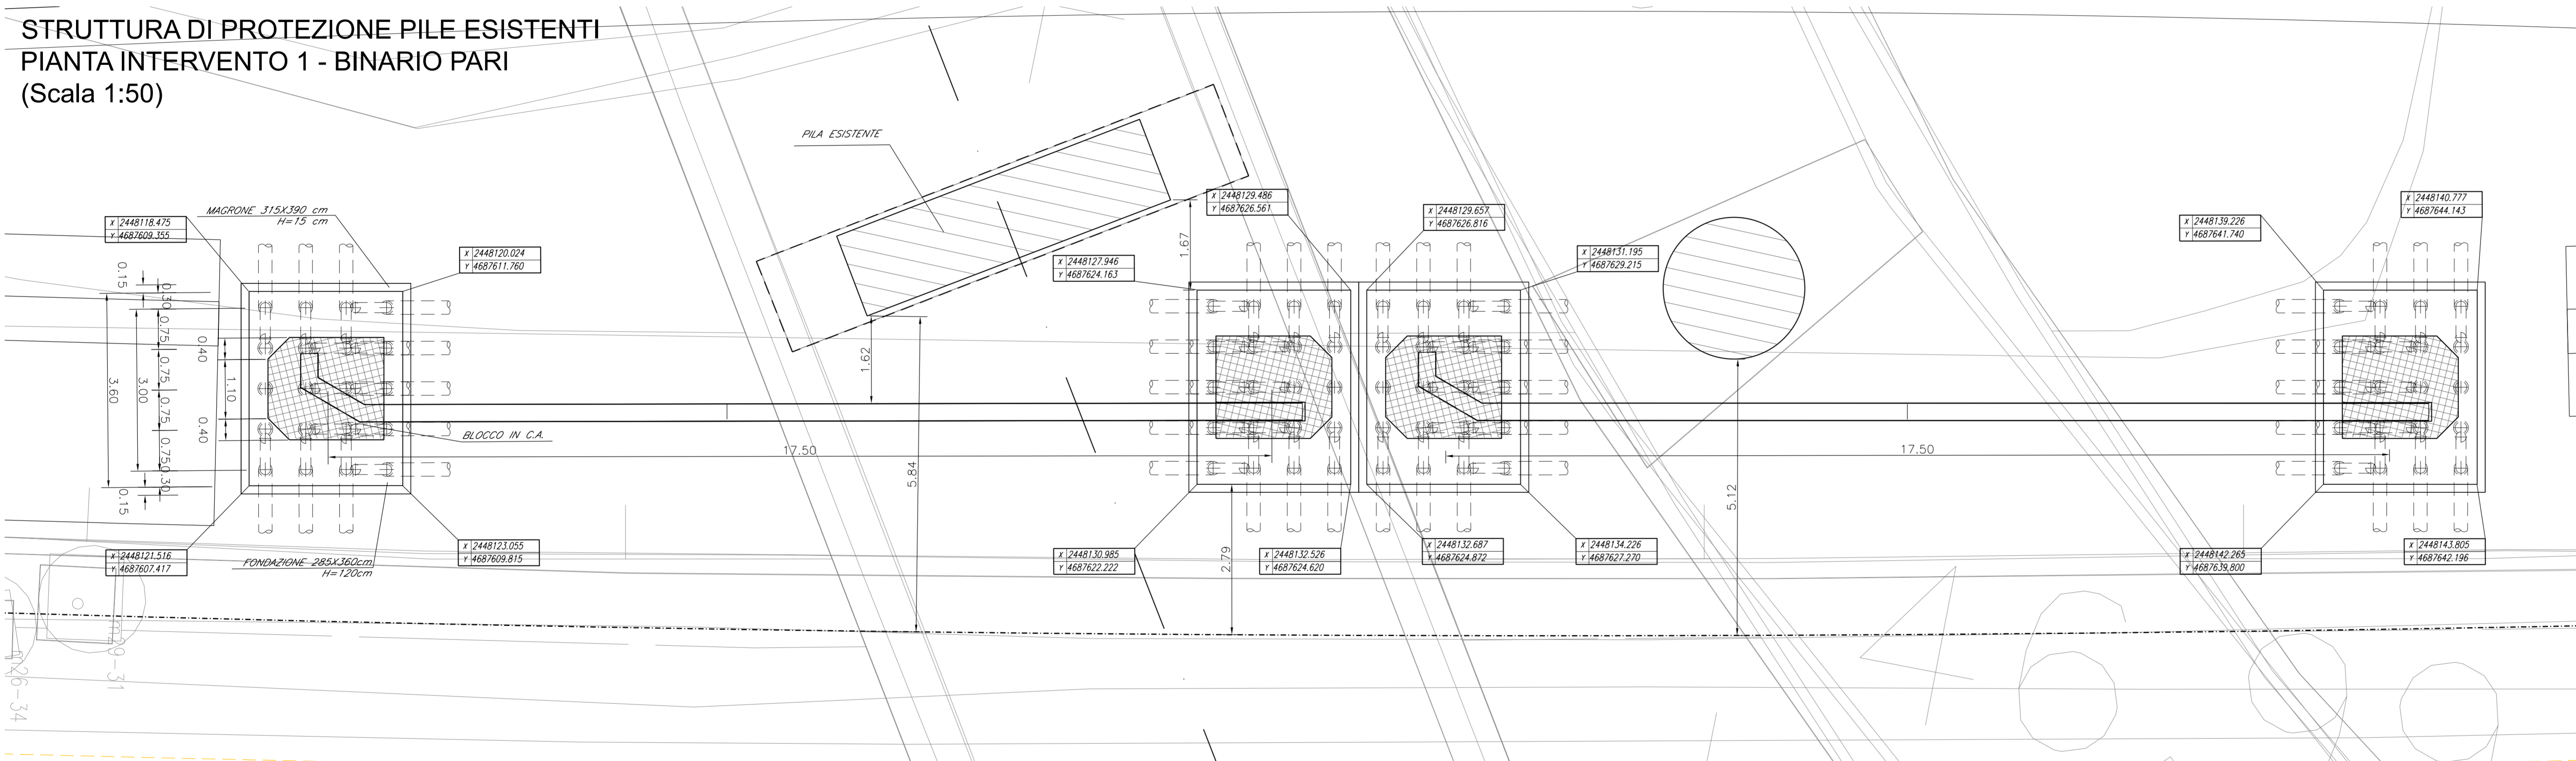

STRUTTURA DI PROTEZIONE PILE ESISTENTI
PIANTA INTERVENTO 1 - BINARIO DISPARI
(Scala 1:50)

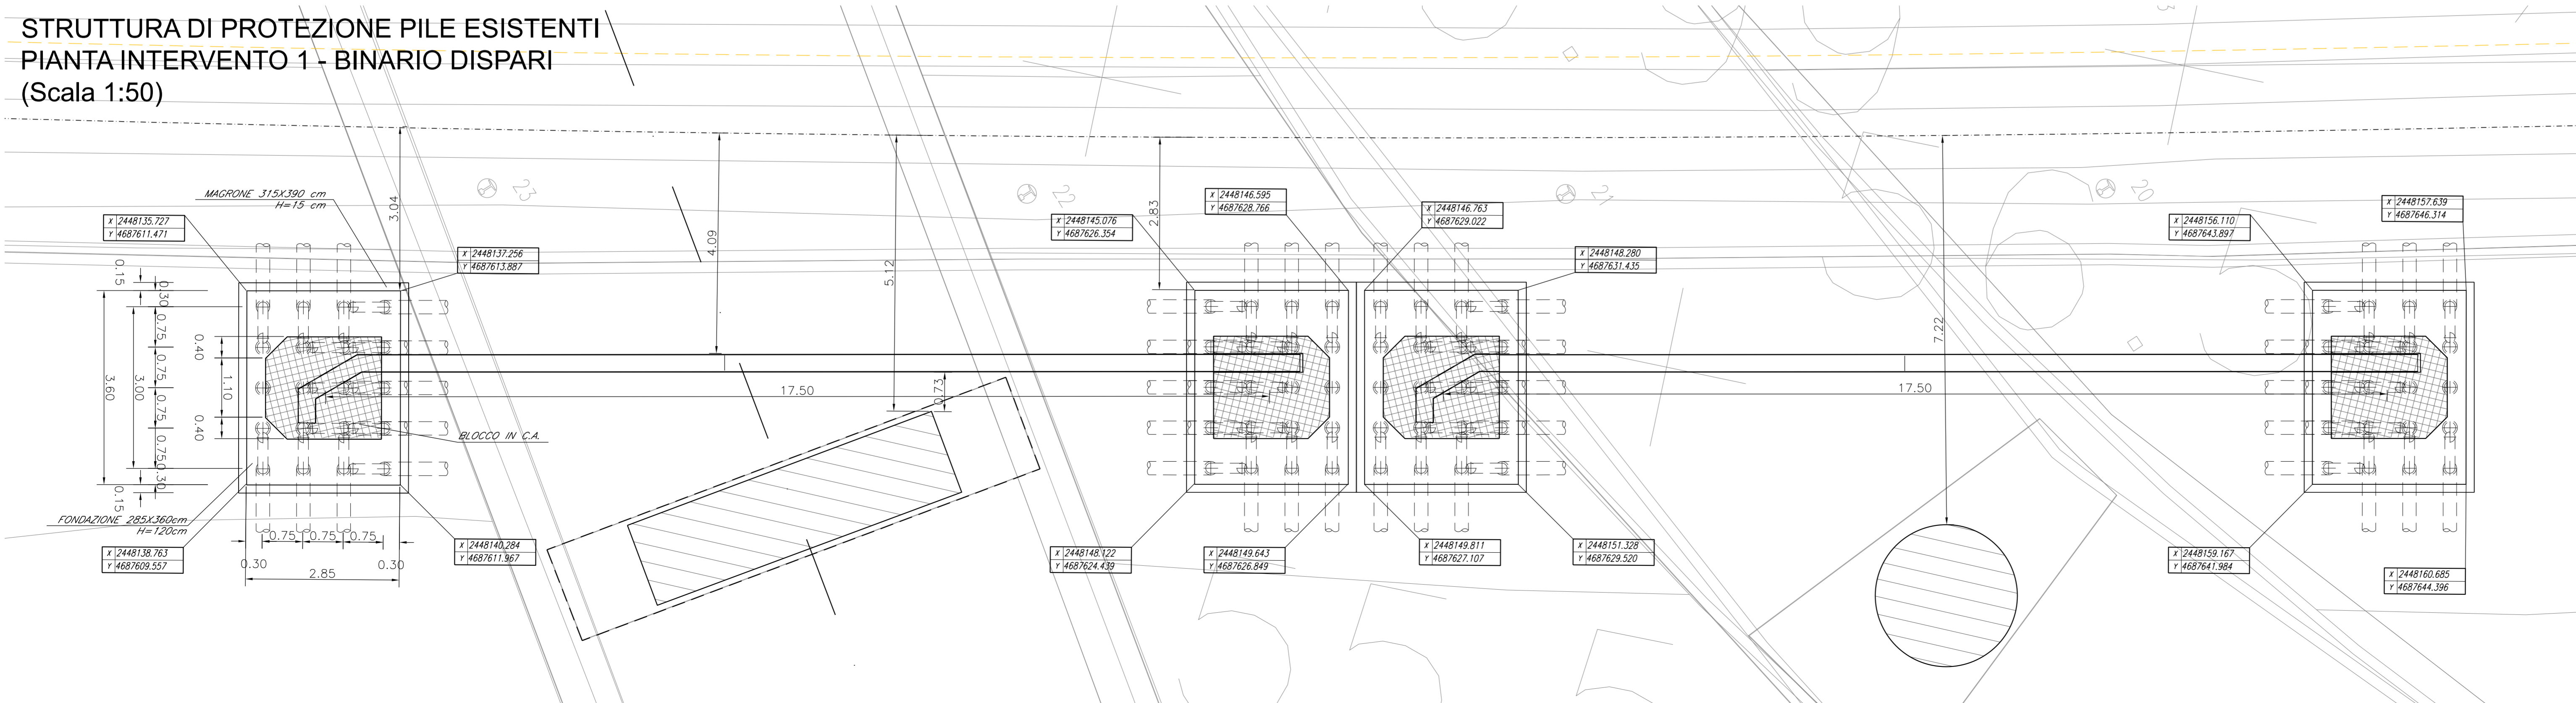

COMMITTENTE:
RFI
RETE FERROVIARIA ITALIANA
GRUPPO FERROVIE DELLO STATO ITALIANO

PROGETTAZIONE:
ITALFERR
GRUPPO FERROVIE DELLO STATO ITALIANO

DIREZIONE TECNICA
UO INFRASTRUTTURE CENTRO
PROGETTO DEFINITIVO

VELOCIZZAZIONE DELLA LINEA ROMA - PESCARA
RADDOPPIO FERROVIARIO TRATTA CHIETI - INTERPORTO D'ABRUZZO
(LOTTO 3)

CAVALCAFERROVIA
Protezione opere esistenti - Intervento 1 al km 14+800 - Pianta, prospetto e sezioni

SCALA:
Varie

Revis.	Descrizione	Redatto	Data	Verificato	Data	Approvato	Data	Autologizzato	Data
A	Emissione esecutiva	P. Luciani	10.07.2019	P. Taccone	11.07.2019	P. Paganelli	12.07.2019		

File: \A6E0329P2V\000001A.dwg n. Elab.: 16-1