PROVINCIA : PESCARA
COMUNE : CEPAGATTI

PROVINCIA : CHIETI
COMUNE : CHIETI

LEGENDA

IDENTIFICATIVO RICETTORE

- 1xxx / P — Numero ricettore fascia A / lato dispari; Numero di piani del ricettore
- 2xxx / P — Numero ricettore fascia A / lato pari; Numero di piani del ricettore
- 3xxx / P — Numero ricettore fascia B / lato dispari; Numero di piani del ricettore
- 4xxx / P — Numero ricettore fascia B / lato pari; Numero di piani del ricettore
- 5xxx / P — Numero ricettore fascia esterna / lato dispari; Numero di piani del ricettore
- 6xxx / P — Numero ricettore fascia esterna / lato pari; Numero di piani del ricettore

DESTINAZIONE D'USO RICETTORE

- Commerciale e Servizi
- Asili, Scuole ed Università
- Industriale e artigianale
- Pertinenza FS
- Residenziale
- Monumentale, religioso
- Ruderi, Dismessi, Box e Depositi
- X - Facciata cieca (senza infissi)
- In demolizione
- Aree di espansione edilizia

Fasce di pertinenza acustica ferroviaria - D.P.R. 18/11/1998 n° 459

- Fascia A (0 - 100 m per lato da binario esterno)
- Fascia B (100 - 250 m per lato da binario esterno)

Fasce di pertinenza acustica di infrastrutture stradali concorsuali - D.P.R. 30/03/2004 n° 142

Fasce per strada Tipo A (CdS)
- Fascia A (0 - 100 m per lato dal ciglio)
- Fascia B (100 - 150 m per lato dal ciglio)

Fasce per strada Tipo C (CdS) - Sottotipo a fini acustici "Cb"
- Fascia A (0 - 100 m per lato dal ciglio)
- Fascia B (100 - 150 m per lato dal ciglio)

Fasce per strada Tipo D (CdS) - Sottotipo a fini acustici "Da"
- Fascia A (0 - 100 m per lato dal ciglio)

Mosaico Piani di classificazione acustica comunale (PCCA)

PCCA ai sensi della L 447/1995

- classe I
- classe II
- classe III
- classe IV
- classe V
- classe VI

Assenza di PCCA (classificazione provvisoria secondo DPCM 1/3/1991 Art. 6)

- Tutto il territorio nazionale
- Zona A (DM 1444/68)
- Zona B (DM 1444/68)
- Zona esclusivamente industriale

Limiti comunali

- Confine comunale
- PROVINCIA : xxx / COMUNE : xxx — Toponimo comune

KEY-PLAN

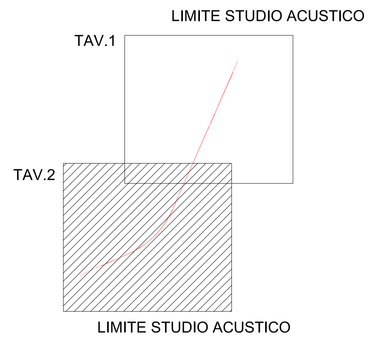

COMMITTENTE:

RFI RETE FERROVIARIA ITALIANA
GRUPPO FERROVIE DELLO STATO ITALIANE

PROGETTAZIONE:

ITALFERR
GRUPPO FERROVIE DELLO STATO ITALIANE

DIREZIONE TECNICA
UO ARCHITETTURA, AMBIENTE E TERRITORIO

PROGETTO DEFINITIVO

VELOCIZZAZIONE DELLA LINEA ROMA - PESCARA
RADDOPPIO FERROVIARIO TRATTA CHIETI - INTERPORTO D'ABRUZZO (LOTTO 3)

STUDIO ACUSTICO

Planimetria di censimento dei ricettori - Tav. 2 di 2

SCALA : 1:2000

COMMESSA	LOTTO	FASE	ENTE	TIPO DOC.	OPERA/DISCIPLINA	PROGR.	REV.
IA6F	03	D	22	P6	IM0004	002	B

Revis.	Descrizione	Redatto	Data	Verificato	Data	Approvato	Data	Autorizzato	Data
A	Emissione Definitiva	F. Rocchi	01.2019	E. Zolla / A. Convogo	01.2019	T. Paoletti	03.2019	D. Lodovici	
B	Emissione Definitiva	E. Zolla	07.2019	E. Zolla / A. Convogo	07.2019	T. Paoletti	07.2019		

File: IM6F03D22P6IM0004002B.dwg

n. Elab.: 31-5