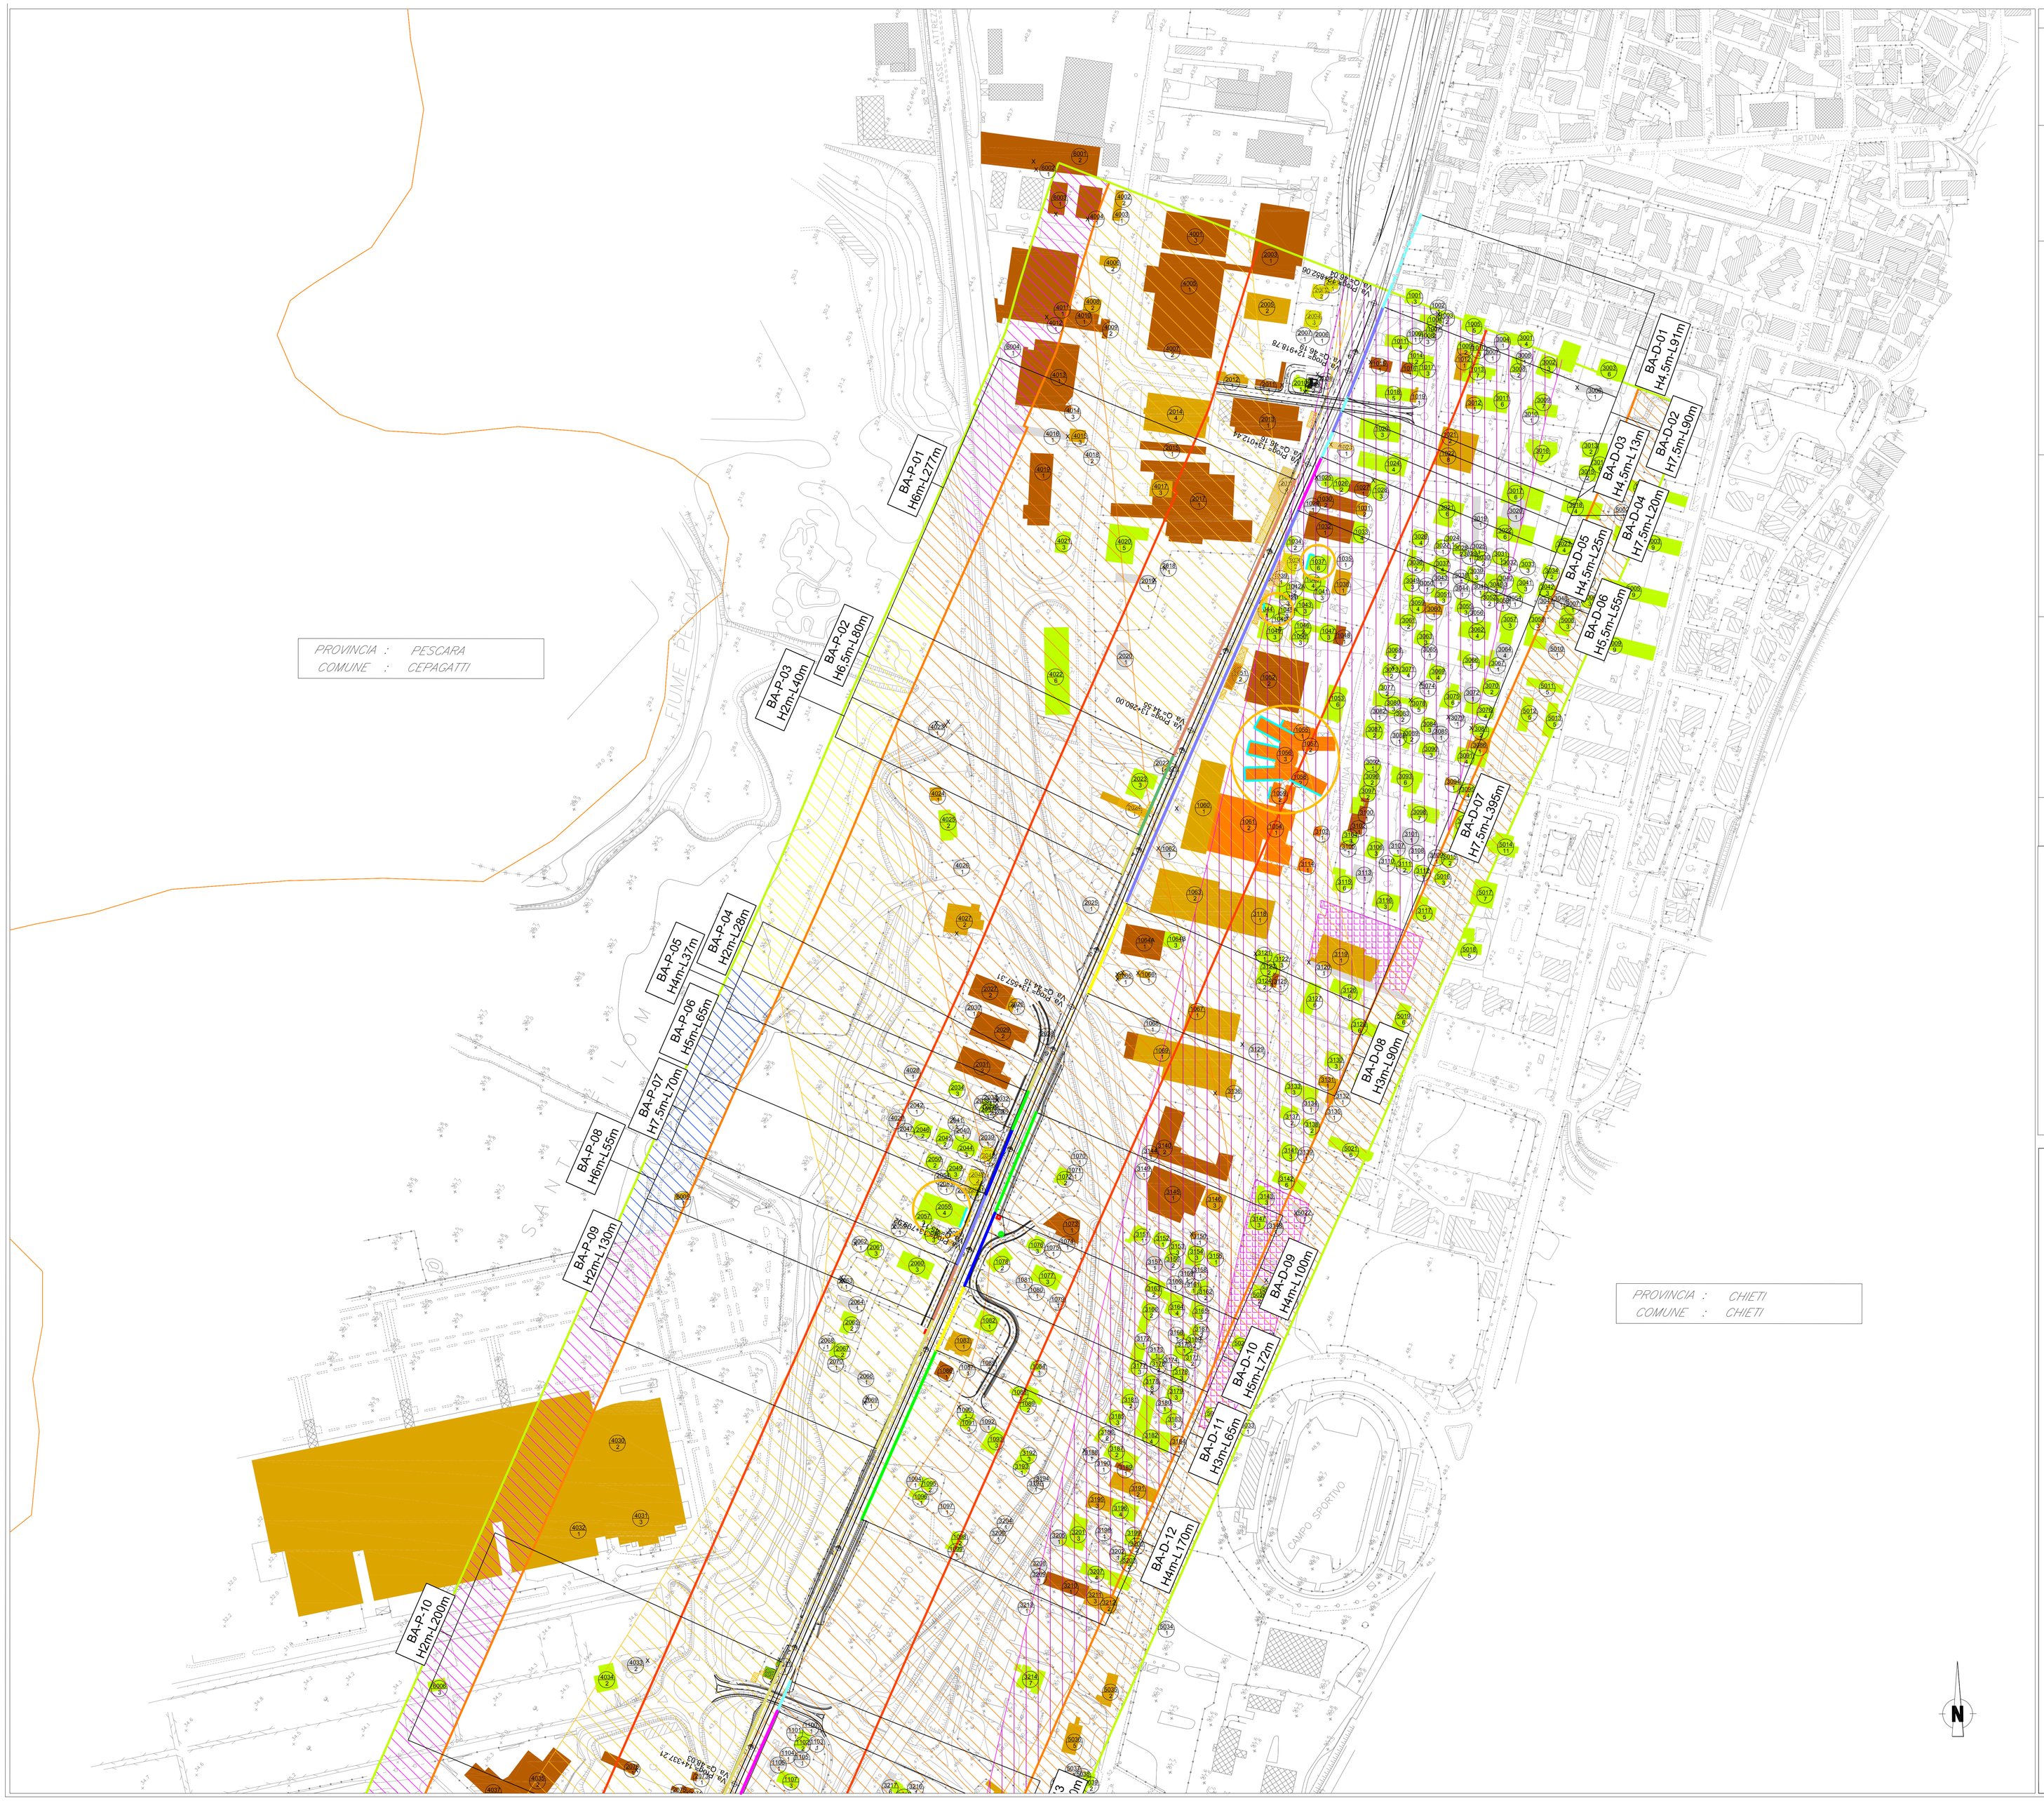

LEGENDA

IDENTIFICATIVO RICETTORE

- 1XXX / P — Numero ricettore fascia A / lato dispari; Numero di piani del ricettore
- 2XXX / P — Numero ricettore fascia A / lato pari; Numero di piani del ricettore
- 3XXX / P — Numero ricettore fascia B / lato dispari; Numero di piani del ricettore
- 4XXX / P — Numero ricettore fascia B / lato pari; Numero di piani del ricettore
- 5XXX / P — Numero ricettore fascia esterna / lato dispari; Numero di piani del ricettore
- 6XXX / P — Numero ricettore fascia esterna / lato pari; Numero di piani del ricettore

DESTINAZIONE D'USO RICETTORE

- Commerciale e Servizi
- Asili, Scuole ed Università
- Industriale e artigianale
- Pertinenza FS
- Residenziale
- Monumentale, religioso
- Ruderi, Dismessi, Box e Depositi
- X - Facciata cieca (senza infissi)
- In demolizione
- Aree di espansione edilizia

Fasce di pertinenza acustica ferroviaria - D.P.R. 18/11/1998 n° 459

- Fascia A (0 - 100 m per lato da binario esterno)
- Fascia B (100 - 250 m per lato da binario esterno)

Fasce di pertinenza acustica di infrastrutture stradali concorsuali - D.P.R. 30/03/2004 n° 142

Fasce per strada Tipo A (CdS)
- Fascia A (0 - 100 m per lato dal ciglio)
- Fascia B (100 - 150 m per lato dal ciglio)

Fasce per strada Tipo C (CdS) - Sottotipo a fini acustici "Ca"
- Fascia A (0 - 100 m per lato dal ciglio)
- Fascia B (100 - 150 m per lato dal ciglio)

Fasce per strada Tipo D (CdS) - Sottotipo a fini acustici "Da"
- Fascia A (0 - 100 m per lato dal ciglio)

Mosaico Piani di classificazione acustica comunale (PCCA)

PCCA ai sensi della L 447/1995

- classe I
- classe II
- classe III
- classe IV
- classe V
- classe VI

Assenza di PCCA (classificazione provvisoria secondo DPCM 1/3/1991 Art. 6)

- Tutto il territorio nazionale
- Zona A (DM 1444/68)
- Zona B (DM 1444/68)
- Zona esclusivamente Industriale

OPERE DI MITIGAZIONE ACUSTICA

Barriera antirumore

(Codifica, Altezza, Lunghezza)

Gli estremi della schermatura acustica indicati, potranno subire minime modifiche in fase di progettazione e realizzazione, ma comunque di entità tale da non modificare l'efficacia mitigativa complessiva.
L'altezza del manufatto è da considerarsi rispetto alla quota del piano del ferro. Anche in caso di BA su muro di recinzione, l'altezza riportata è comprensiva della quota altezza muro ed è da intendersi da piano del ferro

- BA-XX-XXX H.2m-L_m
- BA-XX-XXX H.4m-L_m
- BA-XX-XXX H.5.5m-L_m
- BA-XX-XXX H.7.5m-L_m
- BA-XX-XXX H.2.5m-L_m
- BA-XX-XXX H.4.5m-L_m
- BA-XX-XXX H.6m-L_m
- BA-XX-XXX H.3m-L_m
- BA-XX-XXX H5m-L_m
- BA-XX-XXX H.6.5m-L_m
- tratto BA fuori tutto

Ricettore con impatto residuo in facciata

Per l'analisi puntuale del clima acustico in facciata ed interno dei ricettore si rimanda agli elaborati specifici dello Studio Acustico per gli Interventi Diretti

- Limiti interni garantiti: non necessaria sostituzione infissi esistenti

Limiti comunali

- Confine comunale
- PROVINCIA : XXX COMUNE : XXX — Toponimo comune

KEY-PLAN

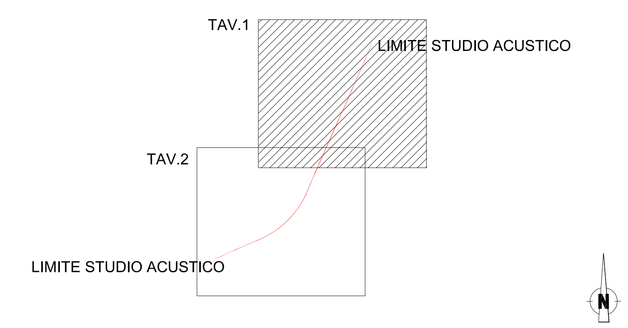

COMMITTENTE:

RFI RETE FERROVIARIA ITALIANA
GRUPPO FERROVIE DELLO STATO ITALIANE

PROGETTAZIONE:

ITALFERR
GRUPPO FERROVIE DELLO STATO ITALIANE

DIREZIONE TECNICA
UO ARCHITETTURA, AMBIENTE E TERRITORIO

PROGETTO DEFINITIVO

VELOCIZZAZIONE DELLA LINEA ROMA - PESCARA
RADDOPPIO FERROVIARIO TRATTA CHIETI - INTERPORTO D'ABRUZZO (LOTTO 3)

STUDIO ACUSTICO

Planimetria di localizzazione degli interventi antirumore (Tav. 1 di 2)

SCALA: 1:2000

COMMESSA	LOTTO	FASE	ENTE	TIPO DOC.	OPERA/DISCIPLINA	PROGR.	REV.
IA6F	03	D	22	P6	IM0004	003	A

Revis.	Descrizione	Redatto	Data	Verificato	Data	Approvato	Data	Autorizzato	Data
A	Emissione Definitiva	E.Zolla	07.2019	E.Zolla / A.Corvaja	07.2019	T. Paolieri	07.2019	D.Lodigiani	

File: IM6F03D22P6RI0004003A.dwg

n. Elab.: 31-6