


- LEGGENDA**
- Operi di linea
 - Confini comunali
 - Viabilità secondaria
 - Opere viarie connesse
 - Viabilità principale
 - Viabilità locale
- Aree di cantiere**
- CB - Cantiere base
 - CO - Cantiere operativo
 - AT - Area tecnica
 - AS - Area di stoccaggio
 - AR - Cantiere di armamento
 - Area di lavoro
 - Pista di cantiere
 - Accesso ai cantieri
- Mitigazioni**
- Barriere antirumore di cantiere fisso
 - Bagnatura piazzale
 - Spazzolatura strade
 - Barriere antirumore-avanzamento lavori
 - Bagnatura piste di cantiere
- Ricettori**
- Asili, Scuole ed Università
 - Residenziale
 - Commerciale e Servizi
 - Monumentale, religioso
 - Pertinenza FS
 - Industriale e Artigianale
 - Ruderi, Dismessi, Box e Depositi
 - X - Facciata Cieca (Senza infissi)

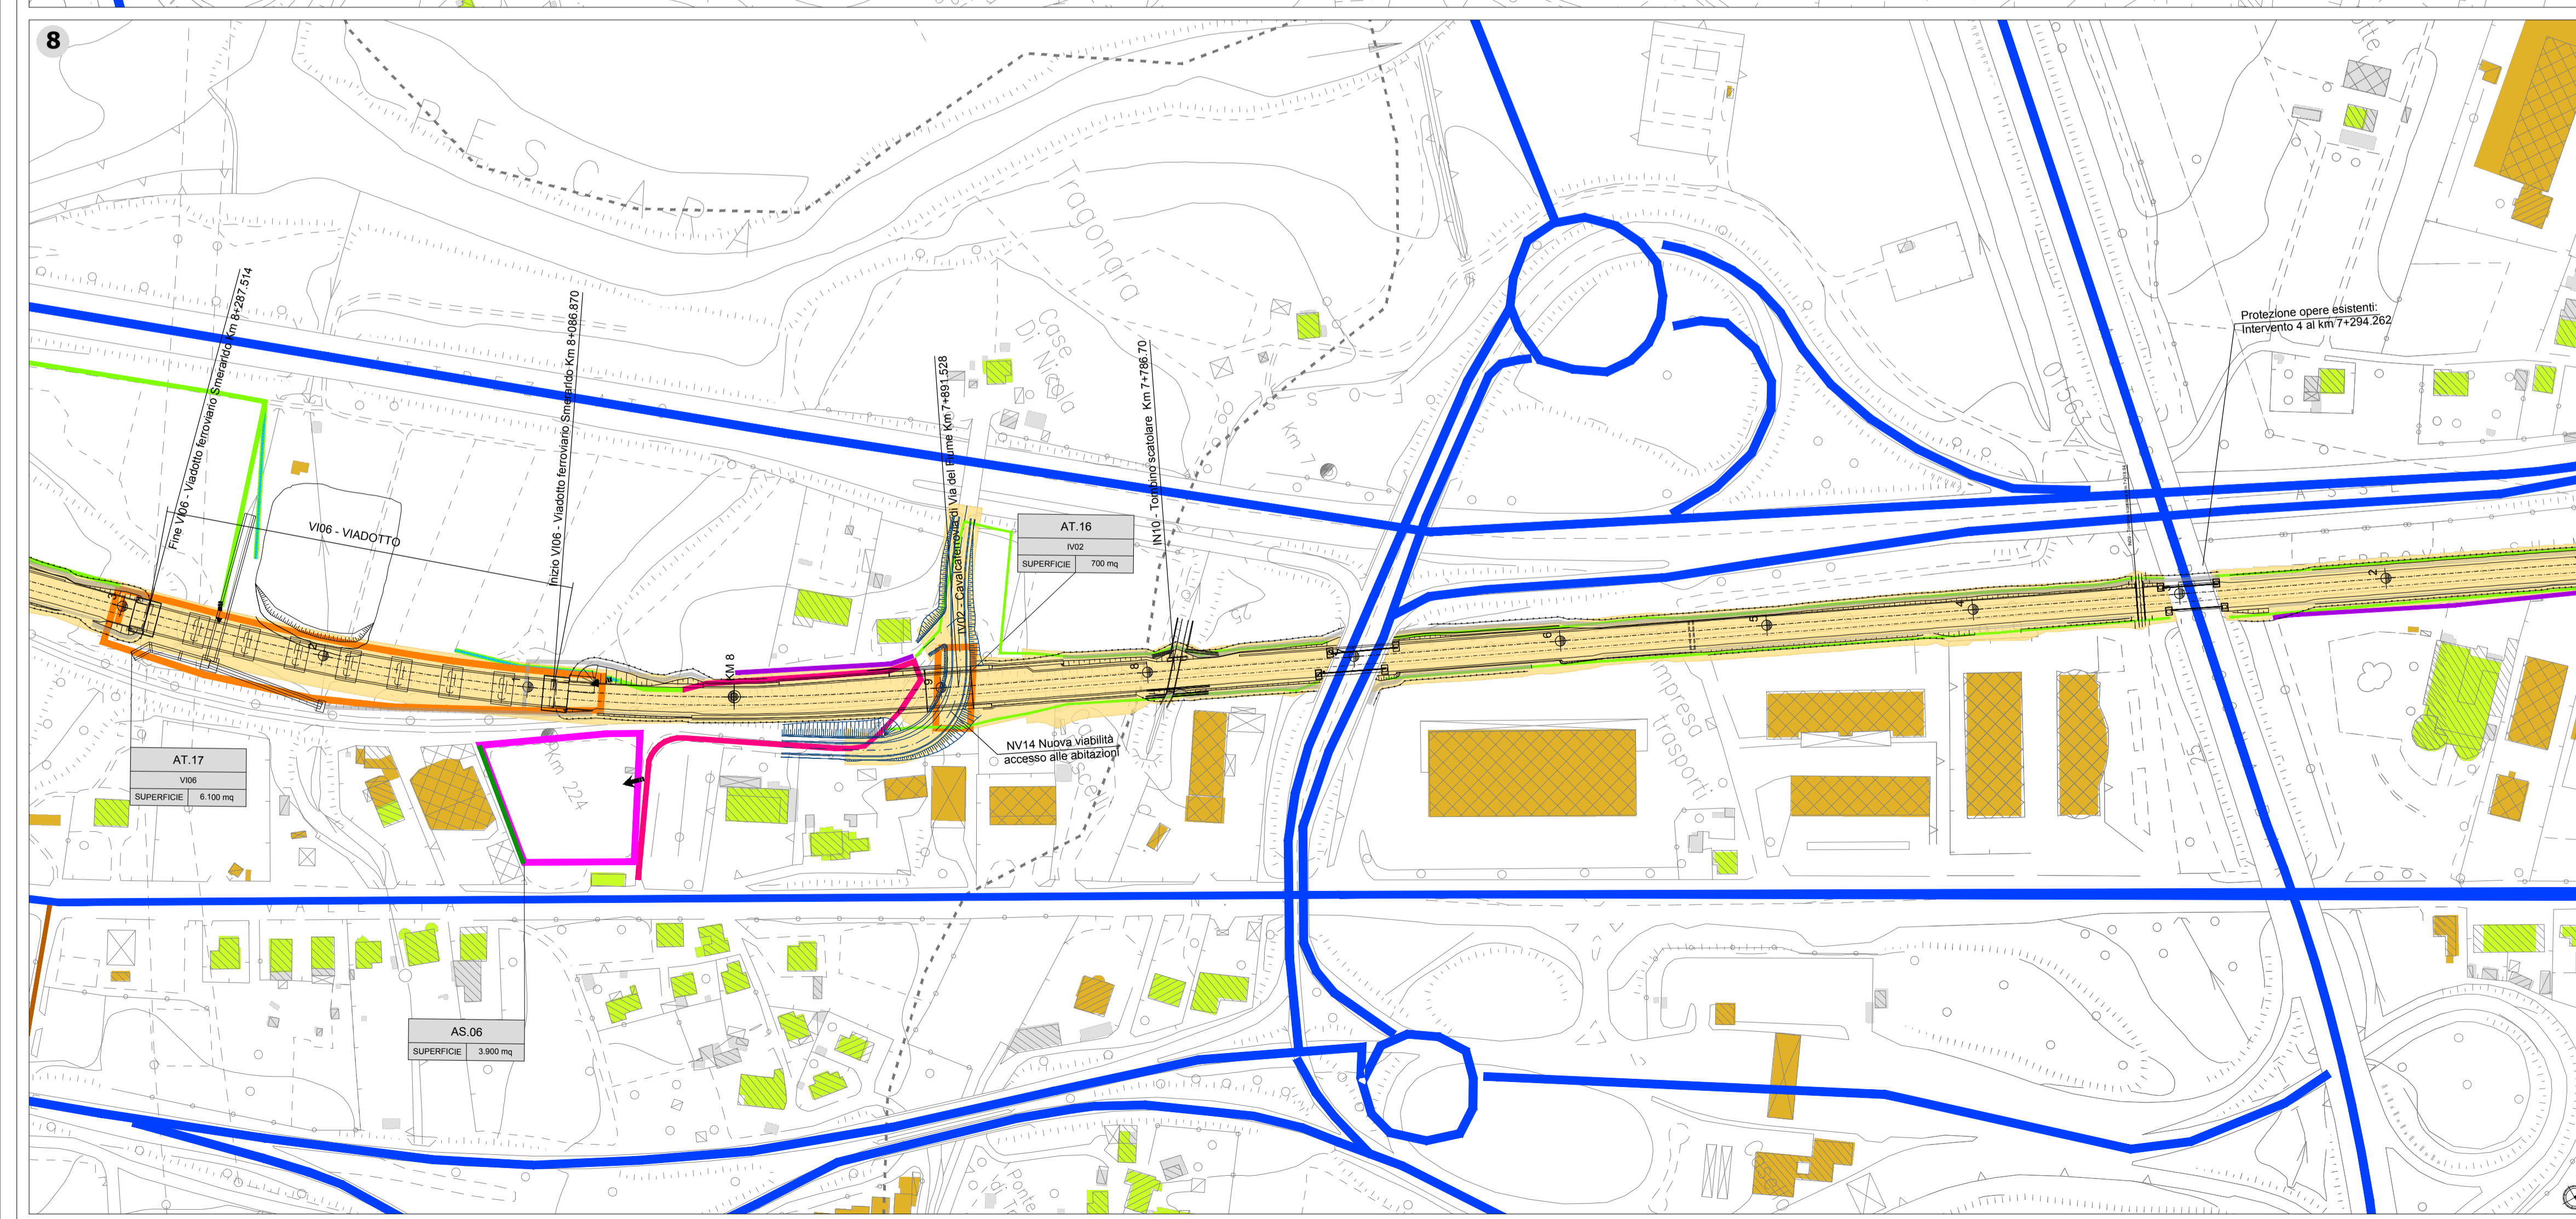

COMMITTENTE: **RFI RETE FERROVIARIA ITALIANA GRUPPO FERROVIE DELLO STATO ITALIANE**

PROGETTAZIONE: **ITALFERR GRUPPO FERROVIE DELLO STATO ITALIANE**

U.O. GEOLOGIA, TECNICA DELL'AMBIENTE E DEL TERRITORIO

PROGETTO DEFINITIVO

VELOCIZZAZIONE DELLA LINEA ROMA - PESCARA
RADDOPPIO FERROVIARIO TRATTA PESCARA PORTA NUOVA – CHIETI E
TRATTA CHIETI INTERPORTO D'ABRUZZO

PROGETTO AMBIENTALI DELLA CANTIERIZZAZIONE

Planimetria localizzazione interventi di mitigazione tav. 4/8

SCALA: 1:2.000

COMMESSA	LOTTO	FASE	ENTE	TIPO DOC.	OPERA/DISCIPLINA	PROGR.	REV.
IA4S	00	D	69	P6	CA0000	004	A

Revis.	Descrizione	Redatto	Data	Verificato	Data	Approvato	Data	Autorizzato Data
A	Emissione esecutiva	F.Massari	Febbraio 2021	M.Filippone	Febbraio 2021	T.Paoletti	Febbraio 2021	S.Padulosi Febbraio 2021

File:IA4S00D69P6CA0000004A n. Elab.: