


- LEGENDA**
- Opere di linea
  - Confini comunali
  - Viabilità secondaria
  - Opere viarie connesse
  - Viabilità principale
  - Viabilità locale
- Aree di cantiere**
- CB - Cantiere base
  - CO - Cantiere operativo
  - AT - Area tecnica
  - AS - Area di stoccaggio
  - AR - Cantiere di armamento
  - Area di lavoro
  - Pista di cantiere
  - Accesso ai cantieri
- Mitigazioni**
- Barriere antirumore di cantiere fisso
  - Bagnatura piazzale
  - Spazzolatura strade
  - Barriere antirumore-avanzamento lavori
  - Bagnatura piste di cantiere
- Ricettori**
- Asili, Scuole ed Università
  - Residenziale
  - Commerciale e Servizi
  - Monumentale, religioso
  - Pertinenza FS
  - Industriale e Artigianale
  - Ruedri, Dismessi, Box e Depositi
  - X - Facciata Cieca (Senza infissi)

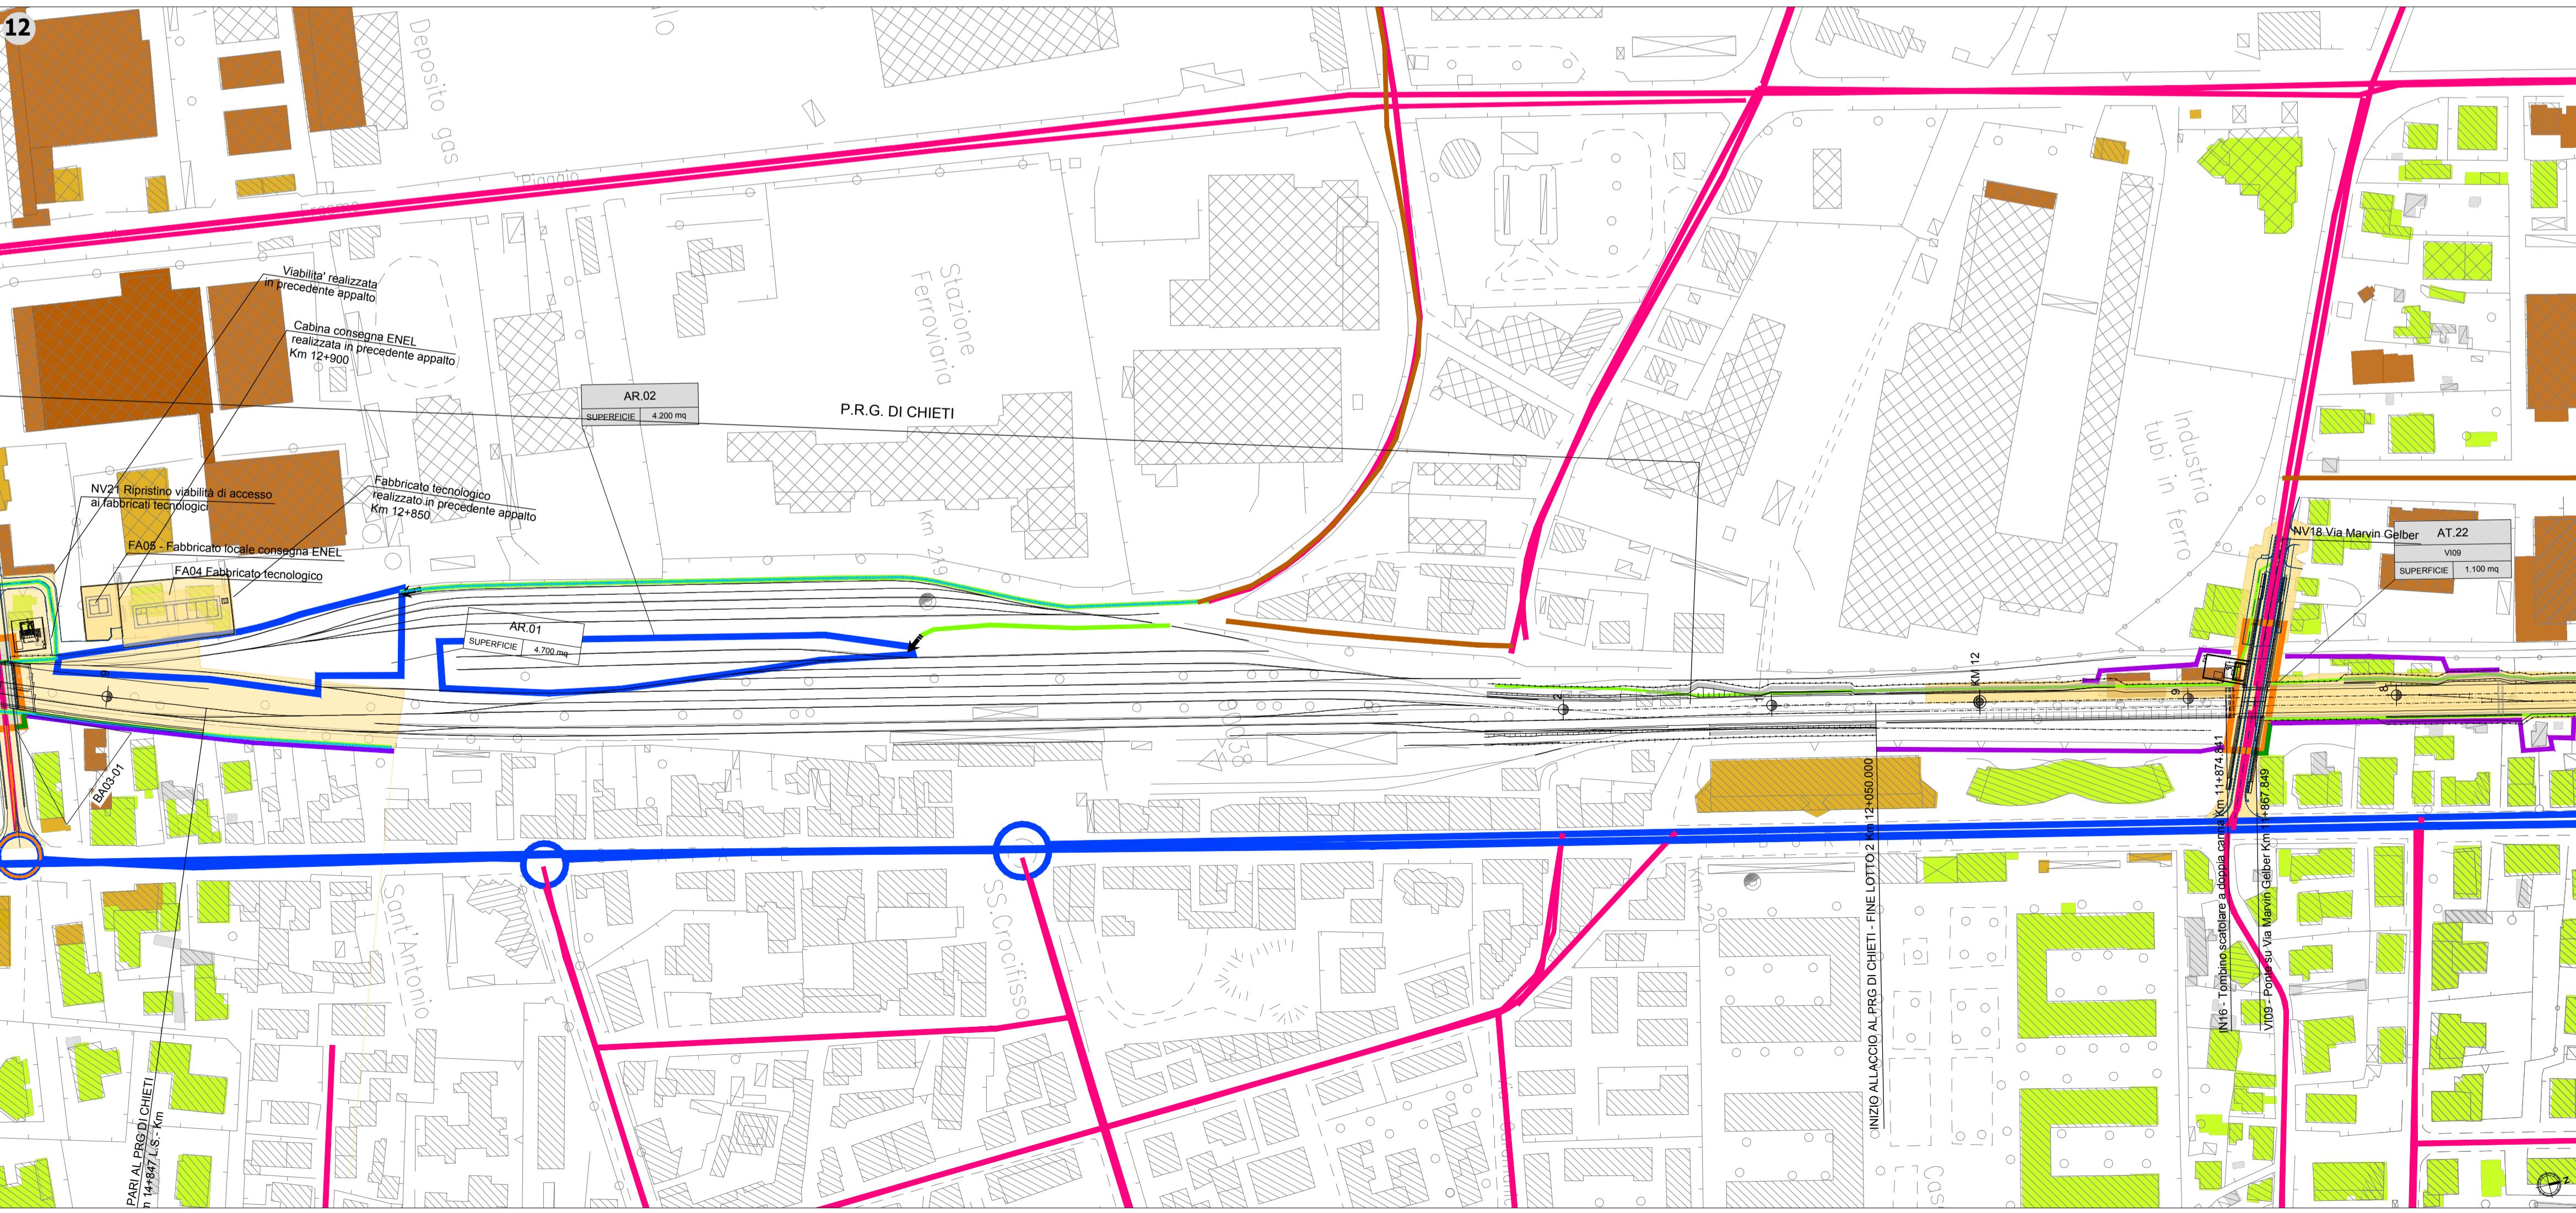

COMMITTENTE: **RFI**  
RETE FERROVIARIA ITALIANA  
GRUPPO FERROVIE DELLO STATO ITALIANE

PROGETTAZIONE: **ITAFERR**  
GRUPPO FERROVIE DELLO STATO ITALIANE

U.O. GEOLOGIA, TECNICA DELL'AMBIENTE E DEL TERRITORIO

PROGETTO DEFINITIVO

VELOCIZZAZIONE DELLA LINEA ROMA - PESCARA  
RADDOPPIO FERROVIARIO TRATTA PESCARA PORTA NUOVA – CHIETI E  
TRATTA CHIETI INTERPORTO D'ABRUZZO  
PROGETTO AMBIENTALI DELLA CANTIERIZZAZIONE

Planimetria localizzazione interventi di mitigazione tav. 6/8

SCALA : 1:2.000

COMMESSA	LOTTO	FASE	ENTE	TIPO DOC.	OPERA/DISCIPLINA	PROGR.	REV.
IA4S	00	D	69	P6	CA0000	006	A

Revis.	Descrizione	Redatto	Data	Verificato	Data	Approvato	Data	Autorizzato Data
A	Emissione esecutiva	F.Massari	Febbraio 2021	M.Filippone	Febbraio 2021	T.Paoletti	Febbraio 2021	S.Padulosi Febbraio 2021

File:IA4S00D69P6CA0000006A n. Elab.: