

**LEGENDA**


- Opere di linea
- Opere varie connesse
- Opere di cantiere:
  - CB - Cantiere base
  - AR - Cantiere di armamento
  - Area di lavoro
  - CO - Cantiere operativo
  - AS - Area di stoccaggio
  - Ricettori e barriere acustiche:
    - Ricettori residenziali
    - Barriere acustiche della linea ferroviaria
    - Opere a verde
    - Ricettori non residenziali
    - Barriere antirumore di cantiere fisso
    - Ricettori sensibili
    - Barriere antirumore avanzamento lavori
- DT - Deposito terre
- AT - Area tecnica

**PUNTI DI MONITORAGGIO**

Simbolo	Descrizione	Simbolo	Descrizione
	ATC - ATMOSFERA CANTIERE		RUF - RUMORE TRANSITO FERROVIARIO
	ASU - ACQUE SUPERFICIALI		RUL - RUMORE FRONTE AVANZAMENTO LAVORI
	ASO - ACQUE SOTTERRANEE		VIL - VIBRAZIONI FRONTE AVANZAMENTO LAVORI
	SUO - SUOLO E SOTTOSUOLO		VEG - VEGETAZIONE
	RUC - RUMORE CANTIERE		FAU - FAUNA

**FASE DI MONITORAGGIO**

- ANTE OPERAM
- CORSO D'OPERA
- POST OPERAM

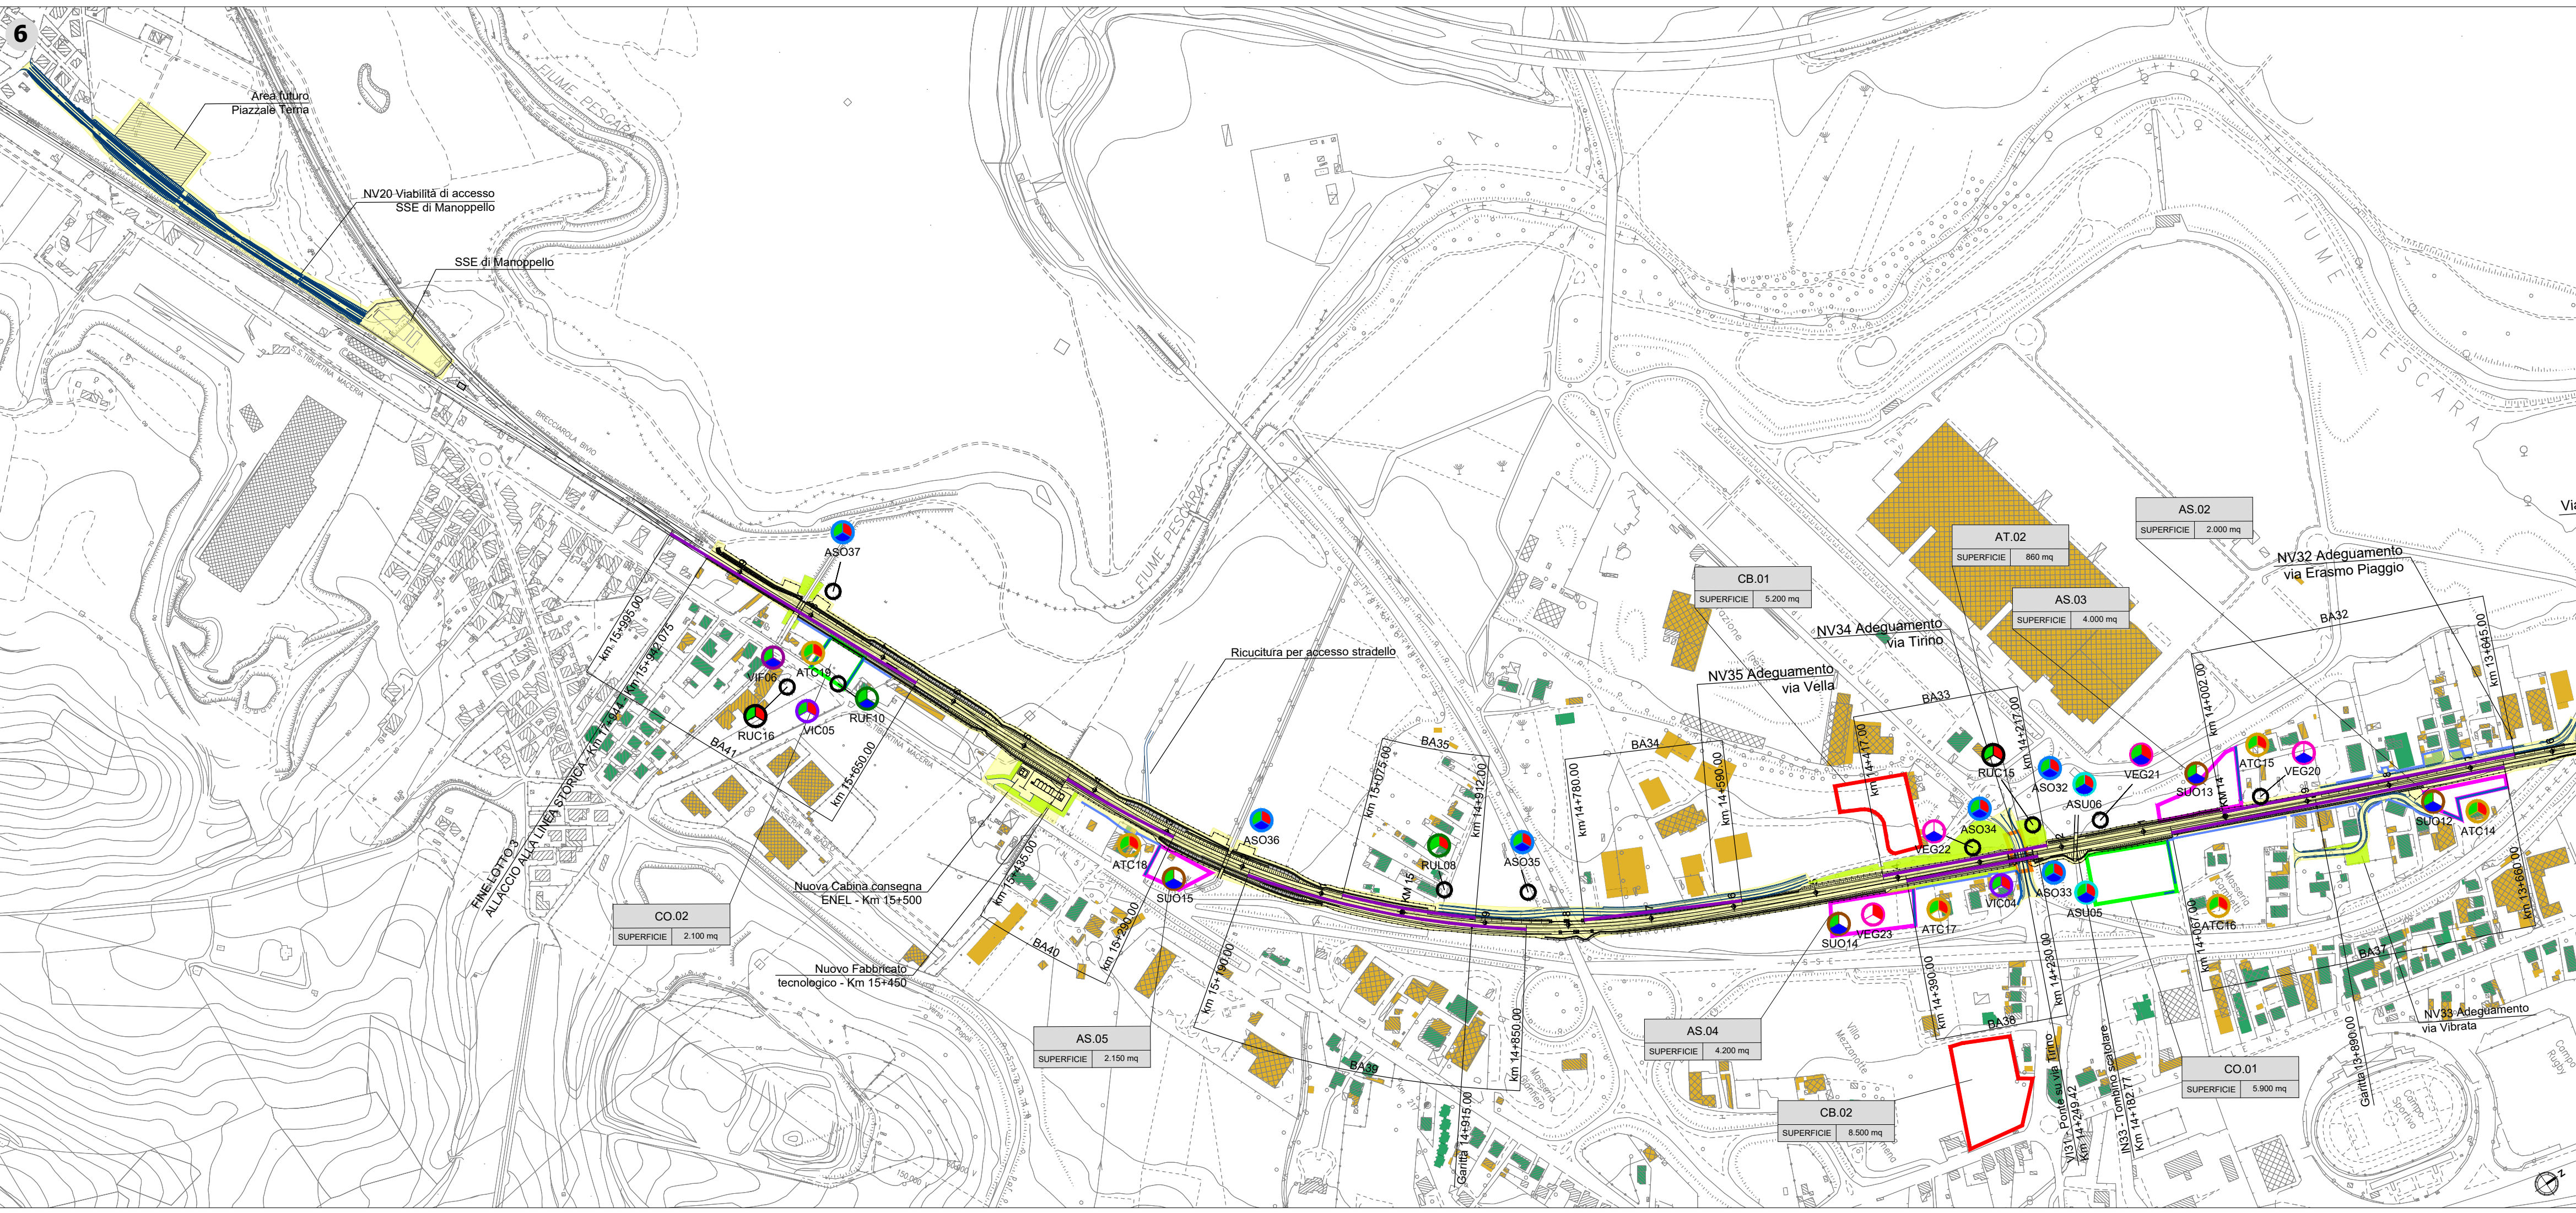

COMMITTENTE:

PROGETTAZIONE:

U.O. ARCHITETTURA, AMBIENTE E TERRITORIO  
 PROGETTO DEFINITIVO  
 VELOCIZZAZIONE DELLA LINEA ROMA - PESCARA  
 RADDOPPIO FERROVIARIO TRATTA PESCARA PORTA NUOVA - CHIETI e  
 CHIETI - INTERPORTO D'ABRUZZO  
 PROGETTO DI MONITORAGGIO AMBIENTALE  
 Planimetria di localizzazione punti di monitoraggio 3/3

SCALA: 1:5.000

COMMESSA	LOTTO	FASE	ENTE	TIPO DOC.	OPERA/DISCIPLINA	PROGR.	REV.
IA4S	00	D	22	P5	MA000	003	A

Revis.	Descrizione	Redatto	Data	Verificato	Data	Approvato	Data	Autorizzato	Data
A	Emissione esecutiva	F. Massari	Febbraio 2021	C. D'Amico	Febbraio 2021	T. Paoletti	Febbraio 2021	D. De Dominicis	Febbraio 2021

File: IA4S00D22P5MA0000003A n. Elab.: