


- LEGGENDA**
- Operi di linea
  - Opere viarie connesse
  - Aree di cantiere
  - Confini comunali
- Vincoli**
- Beni culturali ai sensi della Parte II del D.lgs. 42/2004 s.m.i**  
 Beni di interesse culturale dichiarato (ex art. 10 del D.lgs. 42/2004 s.m.i.)
- Beni monumentali
- Beni paesaggistici ai sensi della Parte III del D.lgs. 42/2004 s.m.i.**  
 Immobili ed aree di notevole interesse pubblico (ex art. 136 del D.lgs. 42/2004 e s.m.i.)
- Aree di notevole interesse pubblico - Bellezze d'insieme lett. c) e d)
- Aree tutelate per legge (art. 142 del D.lgs 42/2004 s.m.i)**
- c) Corsi d'acqua e relativa fascia di rispetto
  - g) Territori coperti da foreste e da boschi
  - m) Zone di interesse archeologico (elementi areali)
  - m) Zone di interesse archeologico (elementi lineari-tratturi)
  - m) Zone di interesse archeologico (elementi puntuali)

Fonte: Beni culturali e paesaggistici: Regione Abruzzo, OpenData, Sistema delle conoscenze condivise, Vincoli;

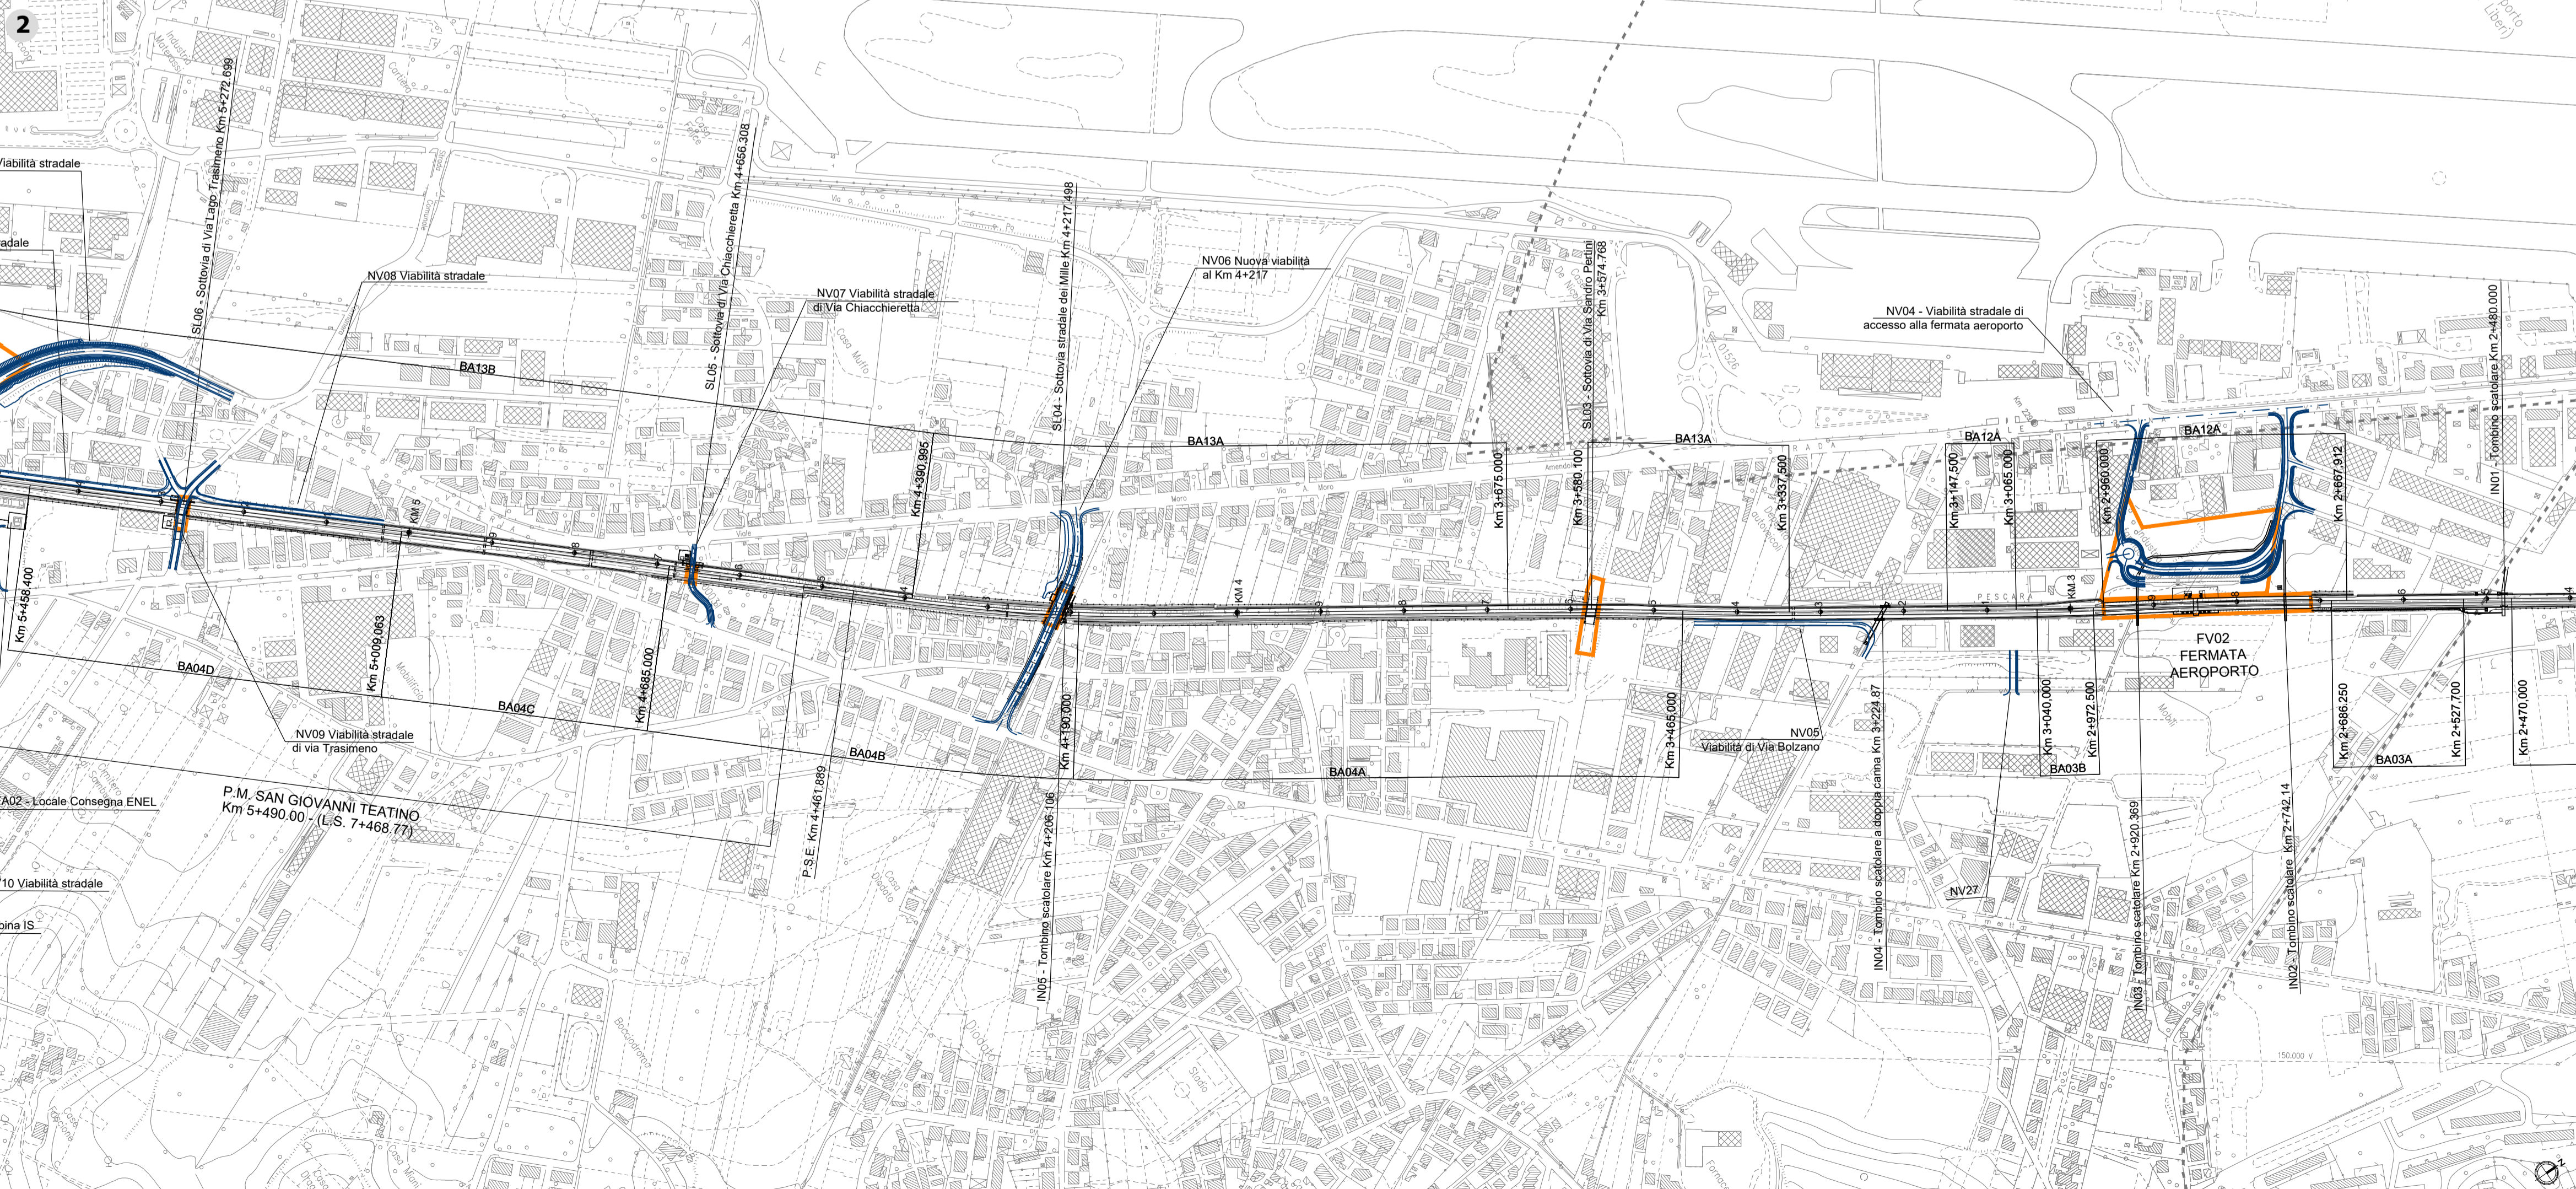

COMMITTENTE: **RFI RETE FERROVIARIA ITALIANA GRUPPO FERROVIE DELLO STATO ITALIANE**

PROGETTAZIONE: **ITALFERR GRUPPO FERROVIE DELLO STATO ITALIANE**

U.O. ARCHITETTURA, AMBIENTE E TERRITORIO

PROGETTO DEFINITIVO

VELOCIZZAZIONE DELLA LINEA ROMA - PESCARA  
 RADDOPPIO FERROVIARIO TRATTA PESCARA PORTA NUOVA - CHIETI e  
 TRATTA CHIETI - INTERPORTO D'ABRUZZO

STUDIO DI IMPATTO AMBIENTALE

Carta dei vincoli 1/3

SCALA: 1:5.000

COMMESSA	LOTTO	FASE	ENTE	TIPO DOC.	OPERA/DISCIPLINA	PROGR.	REV.
IA4S	00	D	22	N5	SA0000	005	A

Revis.	Descrizione	Redatto	Data	Verificato	Data	Approvato	Data	Autorizzato	Data
A	Emissione esecutiva	F. Massari	Febbraio 2021	C. De Felice F. Petrelli	Febbraio 2021	T. Paoletti	Febbraio 2021	D. Lucifora	Febbraio 2021

File: IA4S00D22N5SA0000005A n. Elab: