


- LEGENDA**
- Opere di linea
 - Opere viarie connesse
 - Confini comunali
- Uso del suolo**
- 1.1.1 - Zone residenziali a tessuto continuo
 - 1.1.2 - Zone residenziali a tessuto discontinuo e rado
 - 1.2.1 - Aree industriali, commerciali e dei servizi pubblici e privati
 - 1.2.2 - Reti stradali, ferroviarie e infrastrutture tecniche
 - 1.2.4 - Aree aeroportuali ed eliporti
 - 1.3.1 - Aree estrattive
 - 1.3.2 - Discariche e depositi
 - 1.3.3 - Cantieri
 - 1.4.1 - Aree verdi urbane
 - 1.4.2 - Aree ricreative e sportive
 - 1.4.3 - Cimiteri
 - 2.1.1 - Seminativi in aree non irrigue
 - 2.1.2 - Colture orticole, serre
 - 2.2.1 - Vigneti
 - 2.2.2 - Frutteti e frutti minori
 - 2.2.3 - Oliveti
 - 2.2.4 - Arboricoltura da legno
 - 2.3 - Prati stabili
 - 2.4.1 - Colture temporanee associate a colture permanenti
 - 2.4.2 - Sistemi colturali e particellari complessi
 - 2.4.3 - Colture agrarie con spazi naturali importanti
 - 3.1.1 - Cedui matricinati
 - 3.1.2 - Boschi di conifere
 - 3.2.2 - Brughiere e cespuglieti
 - 3.2.4 - Aree a ricolonizzazione naturale
 - 3.2.5 - Formazioni riparie

Fonte: Elaborazione specialistica tratta da: Regione Abruzzo, *OpenData.Regione.Abruzzo.it*, *Cartanet/catalogo/agricoltura-uso-del-suolo*, *shapefile ed integrata tramite fotointerpretazione - Google maps 2020*

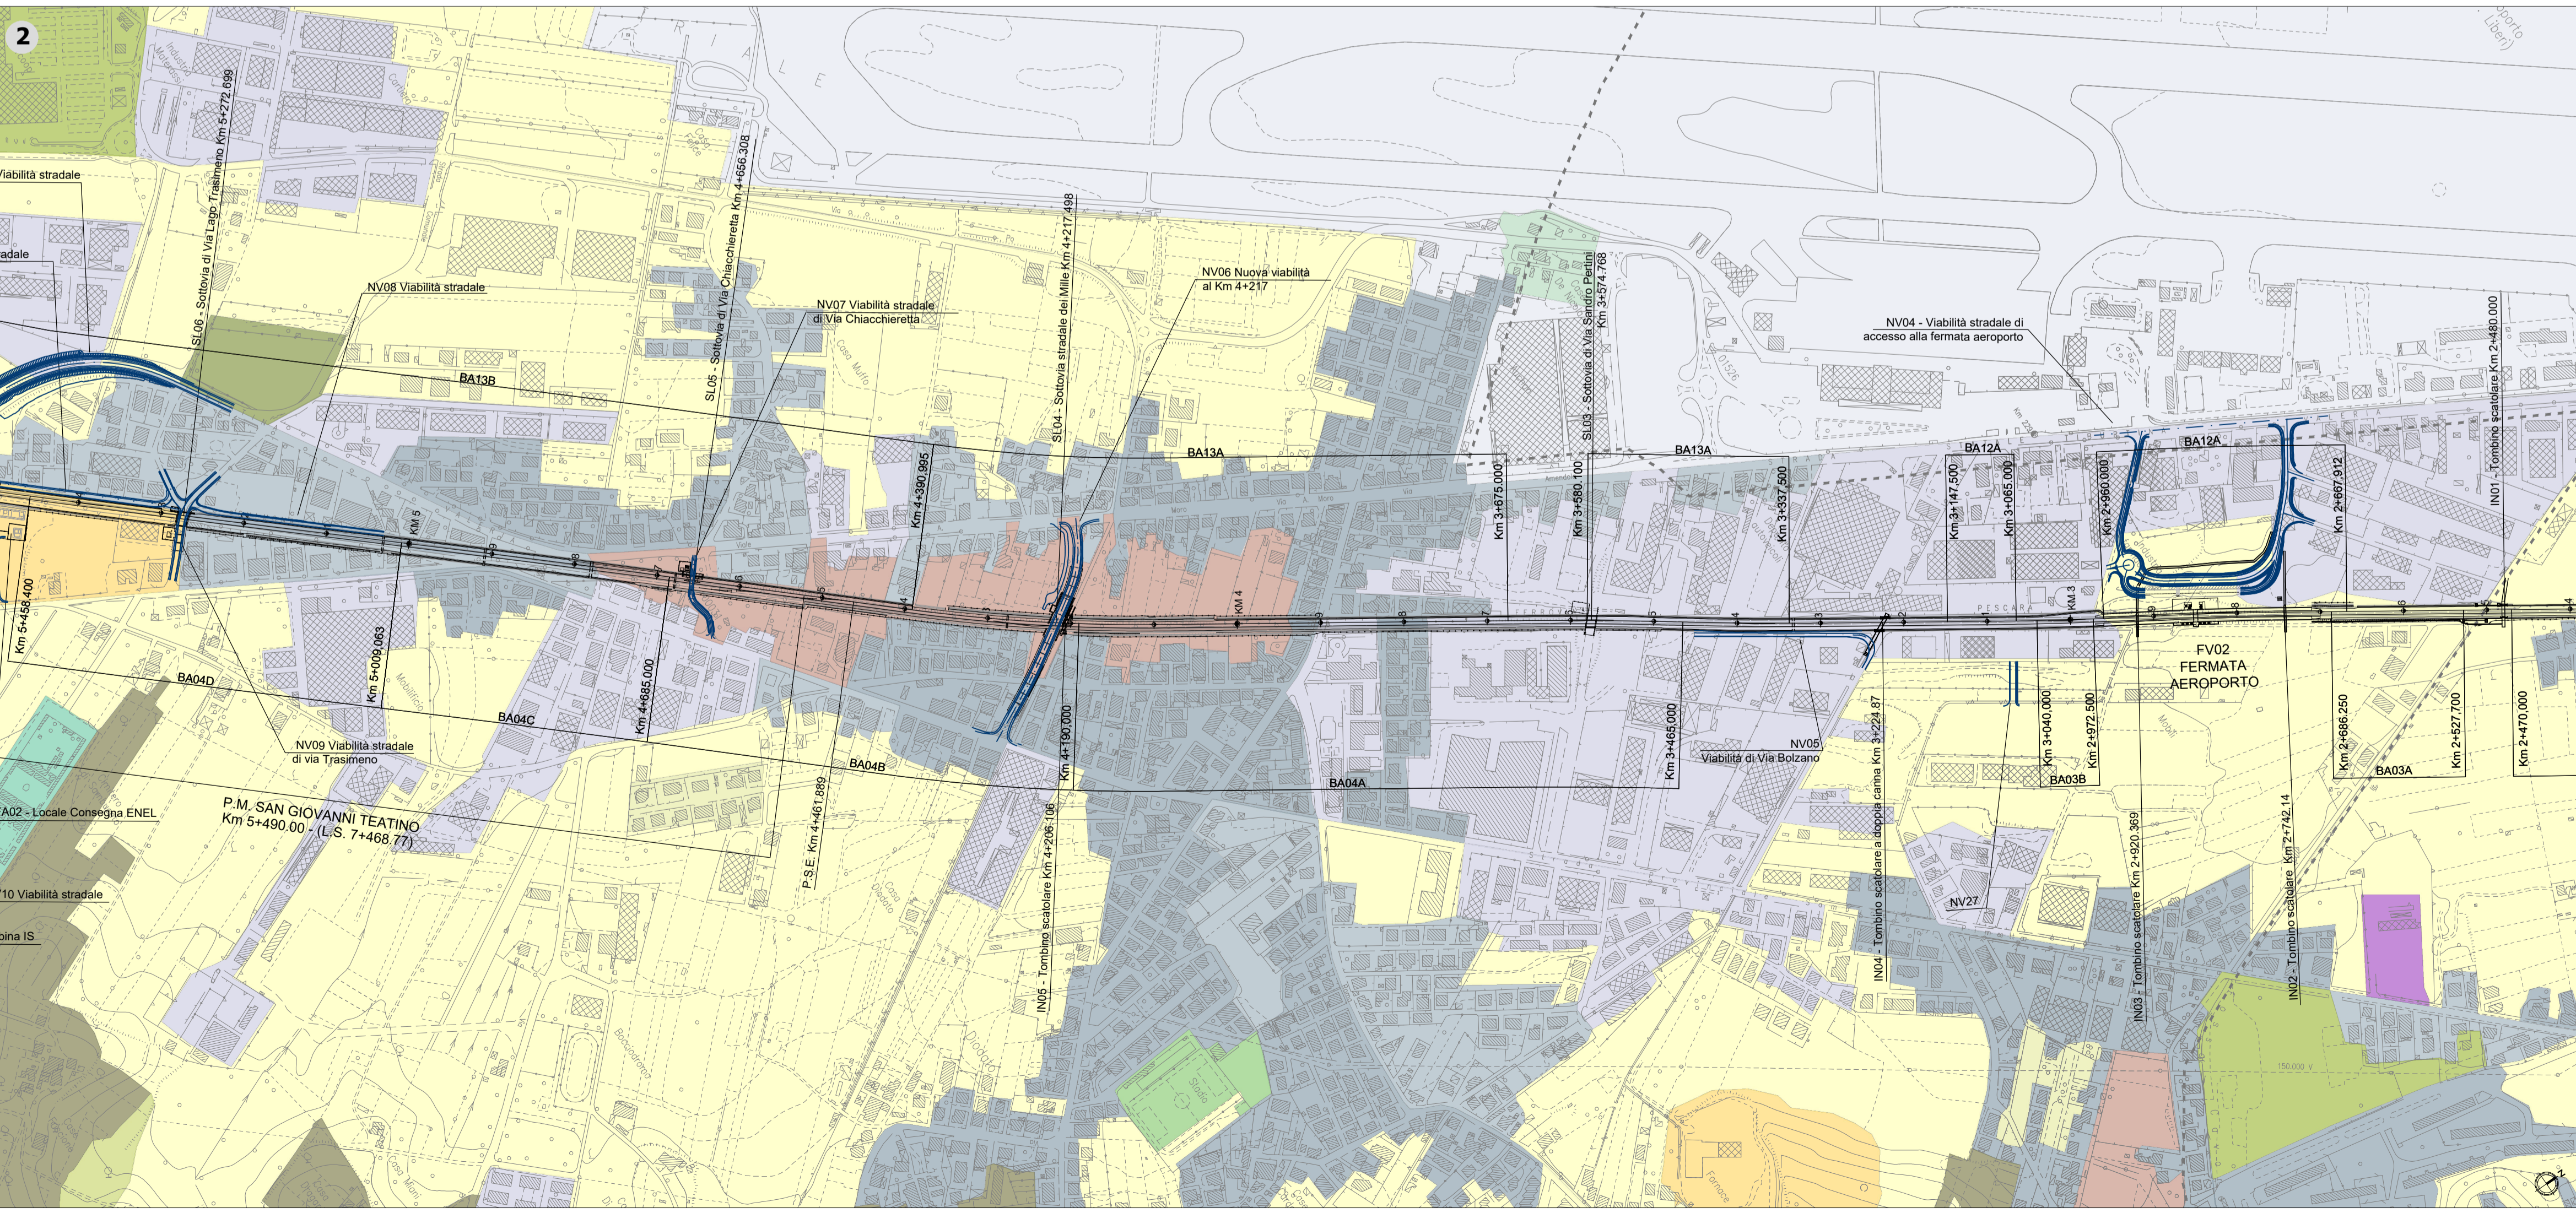

COMMITTENTE: **RFI RETE FERROVIARIA ITALIANA GRUPPO FERROVIE DELLO STATO ITALIANE**

PROGETTAZIONE: **ITALFERR GRUPPO FERROVIE DELLO STATO ITALIANE**

U.O. ARCHITETTURA, AMBIENTE E TERRITORIO

PROGETTO DEFINITIVO

VELOCIZZAZIONE DELLA LINEA ROMA - PESCARA
RADDOPPIO FERROVIARIO TRATTA PESCARA PORTA NUOVA - CHIETI e
TRATTA CHIETI - INTERPORTO D'ABRUZZO

STUDIO DI IMPATTO AMBIENTALE

Carta degli usi in atto 1/3

SCALA: 1:5.000

COMMESSA	LOTTO	FASE	ENTE	TIPO DOC.	OPERA/DISCIPLINA	PROGR.	REV.
IA4S	00	D	22	N5	SA0000	011	A

Revis.	Descrizione	Redatto	Data	Verificato	Data	Approvato	Data	Autorizzato	Data
A	Emissione esecutiva	F. Massari	Febbraio 2021	G. De Leo F. Petrelli	Febbraio 2021	T. Paolotti	Febbraio 2021	D. De Luca	Febbraio 2021

File: IA4S00D22N5SA0000011A

n. Elab. _____