LOTTO 1

PESCARA ◄ ► ROMA

Provincia							
Comune							
Livellette	L =	371.009	118.369	256.672	322.654	315.605	973.494
	DISL =	-1.256	-0.142	0.861	1.978	2.381	1.020
	p =	3.386	1.197	3.355	6.130	7.543	1.048
Progr. Livellette		1202.650	1573.659	1692.028	1948.700	2271.354	2586.958

PR =	QV =	DP =	R =	T =	F =
1202.650	7.408	-0.058	70000.000	20.399	-0.003
1573.659	6.152	0.219	-20000.000	21.880	0.012
1692.028	6.010	0.455	-8000.000	18.211	0.021
1948.700	6.871	0.277	-30000.000	41.624	0.029
2271.354	8.849	0.141	-15000.000	10.596	0.004
2586.958	11.230	-0.650	30000.000	97.426	-0.158

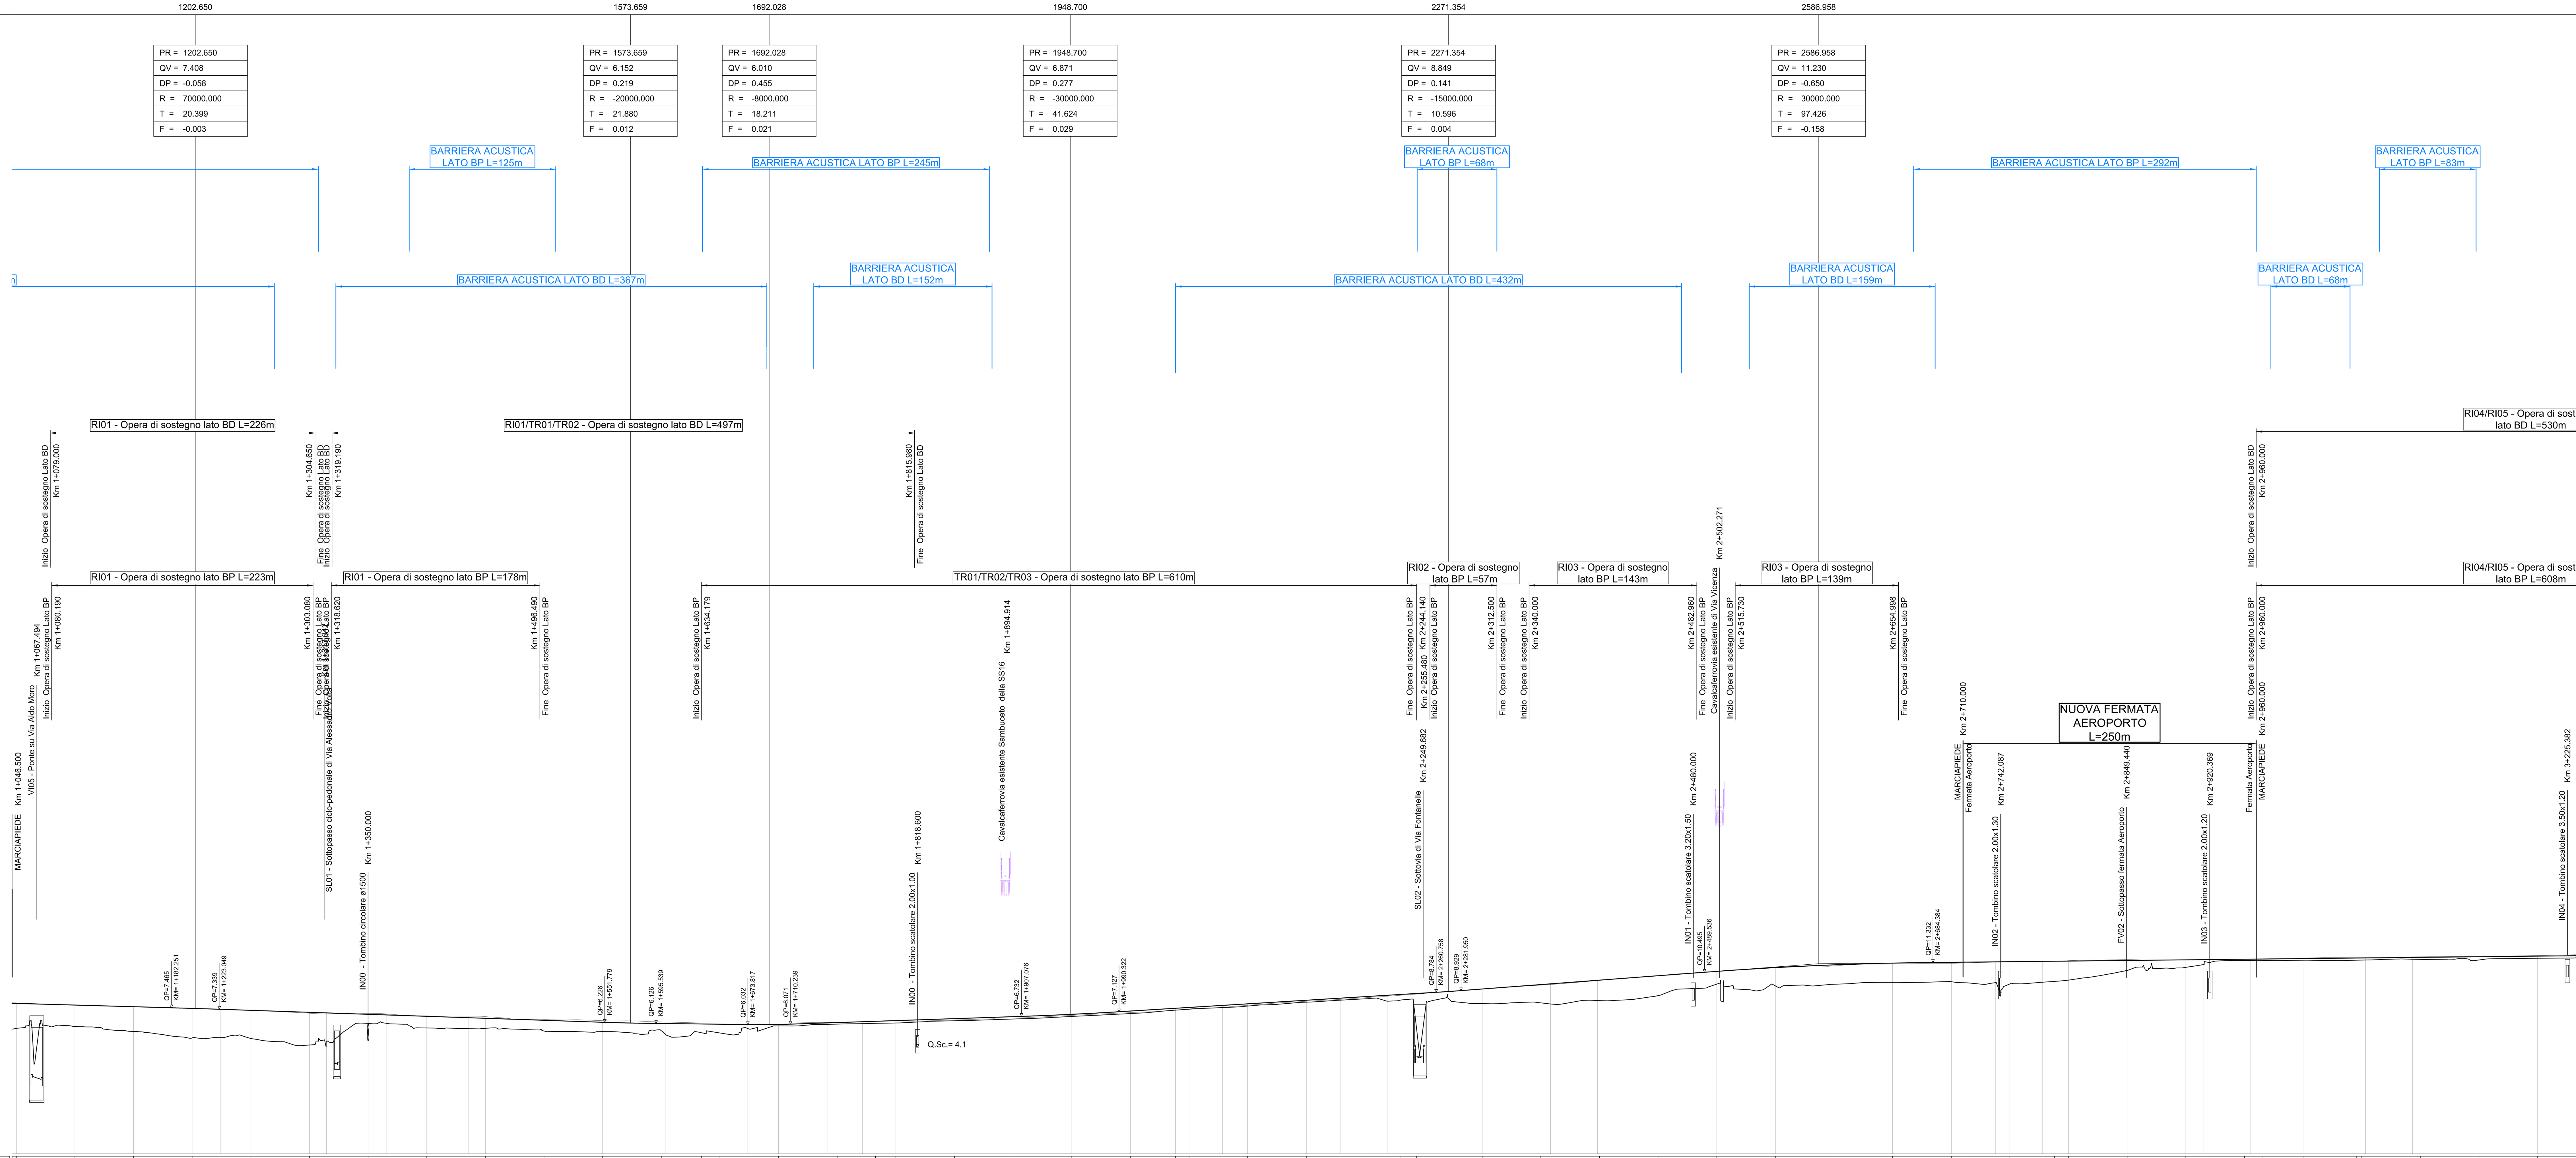

Q. R. = -5.00 m

NUMERO SEZIONE	[illegible] 40, 41, 42, 43, 44, 45, 46, 47, 48, 49, 50, 51, 52, 53, 54, 55, 56, 57, 58, 59, 60, 61, 62, 63, 64, 65, 66, 67, 68, 69, 70, 71, 72, 73, 74, 75, 76, 77, 78, 79, 80, 81, 82, 83, 84, 85, 86, 87, 88, 89, 90, 91, 92, 93
QUOTE PROGETTO	[illegible] 7.836, 7.696, 7.556, 7.413, 7.248, 7.078, 6.909, 6.740, 6.571, 6.401, 6.232, 6.120, 6.079, 6.061, 6.043, 6.205, 6.314, 6.372, 6.540, 6.708, 6.906, 7.186, 7.422, 7.492, 7.799, 8.105, 8.412, 8.596, 8.683, 9.065, 9.443, 9.820, 10.197, 10.572, 10.890, 11.125, 11.276, 11.348, 11.359, 11.401, 11.441, 11.453, 11.506, 11.558, 11.610, 11.621, 11.627, 11.663, 11.711, 11.715, 11.768, 11.820, 11.872, 11.925
QUOTE TERRENO	[illegible] 5.710, 5.865, 5.400, 4.893, 4.844, 4.291, 6.131, 5.739, 5.720, 5.485, 5.443, 5.496, 5.331, 5.317, 5.914, 6.069, 6.134, 6.167, 6.355, 6.505, 6.728, 6.974, 7.262, 7.351, 7.610, 7.946, 8.231, 8.112, 5.575, 7.818, 7.881, 8.079, 8.502, 9.483, 9.332, 9.470, 9.608, 9.689, 9.606, 9.505, 9.714, 9.824, 10.648, 10.915, 11.501, 11.514, 11.511, 11.519, 11.525, 11.535, 11.591, 11.543, 11.694, 11.717
ETTOMETRICHE	100, 200, 300, 400, 500, 600, 700, 800, 900, 000, 100, 200, 300, 400, 500, 600, 700, 800, 900, 000, 100, 200
DIST. PARZIALI	.50, 50.00, 50.00, 50.00, 50.00, 50.00, 50.00, 50.00, 50.00, 50.00, 50.00, 50.00, 34.18, 15.82, 50.00, 50.00, 32.71, 17.29, 50.00, 50.00, 50.00, 50.00, 38.50, 11.50, 50.00, 50.00, 50.00, 30.00, 14.14, 55.86, 50.00, 50.00, 50.00, 50.00, 50.00, 50.00, 50.00, 50.00, 9.90, 40.10, 38.03, 11.97, 50.00, 50.00, 50.00, 9.78, 0.02, 34.25, 45.66, 4.34, 50.00, 50.00, 50.00, 50.00
PROGRESSIVE	[illegible] 1050.00, 1100.00, 1150.00, 1200.00, 1250.00, 1300.00, 1350.00, 1400.00, 1450.00, 1500.00, 1550.00, 1600.00, 1634.18, 1650.00, 1700.00, 1750.00, 1782.71, 1800.00, 1850.00, 1900.00, 1950.00, 2000.00, 2038.50, 2050.00, 2100.00, 2150.00, 2200.00, 2230.00, 2244.14, 2300.00, 2350.00, 2400.00, 2450.00, 2500.00, 2550.00, 2600.00, 2650.00, 2700.00, 2709.90, 2750.00, 2788.03, 2800.00, 2850.00, 2900.00, 2950.00, 2959.73, 2965.75, 3000.00, 3045.66, 3050.00, 3100.00, 3150.00, 3200.00, 3250.00
ANDAMENTO PLANIMETRICO	RP= 90.00, L= 51.43, RP= 70.00, R=-850.00 Sv= 167.44, RP= 70.00, L= 68.13, RP= 30.00, R=4500.00 Sv= 89.14, RP= 30.00, L= 147.94, RP= 40.00, R=3500.00 Sv= 100.44, RP= 40.00, RP= 40.00, R=-3500.00 Sv= 99.33, RP= 40.00, L= 339.29, RP= 40.00, R=-3500.00 Sv= 97.81, RP= 40.00, RP= 40.00, R=3500.00 Sv= 97.81, RP= 40.00, L= 188.78
SOPRAELEVAZIONE	H= 110, H= 0, H= 0, H= 90, H= 90, H= 0, H= 0, H= 30, H= 30, H= 0, H= 0, H= 40, H= 40, H= 0, H= 40, H= 40, H= 0, H= 0, H= 40, H= 40, H= 0, H= 40, H= 40, H= 0
VELOCITA'	
SCHEMATICO DEVIATOI / RESPINGENTI	BINARIO PARI, BINARIO DISPARI

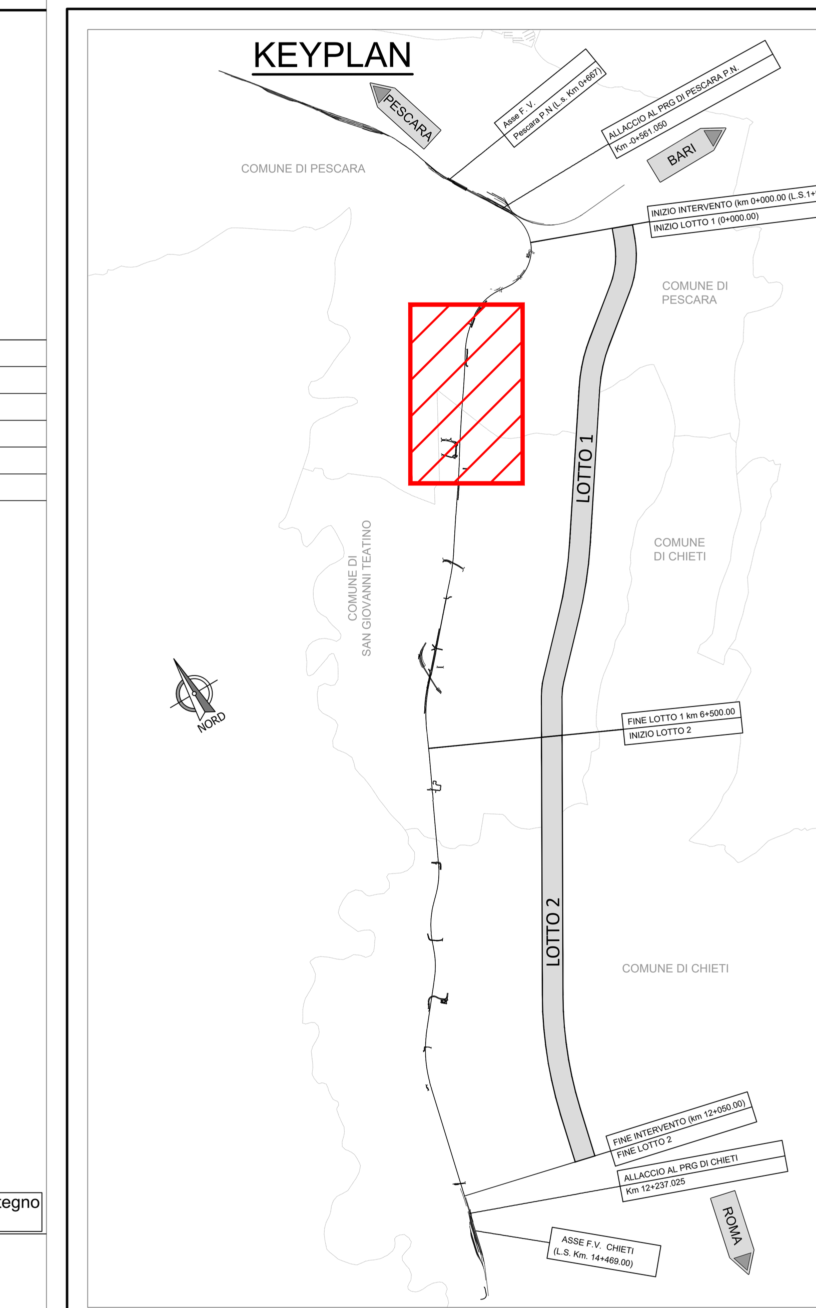

COMMITTENTE:

RFI RETE FERROVIARIA ITALIANA – GRUPPO FERROVIE DELLO STATO ITALIANE

PROGETTAZIONE:

ITALFERR – GRUPPO FERROVIE DELLO STATO ITALIANE

DIREZIONE TECNICA
UO INFRASTRUTTURE CENTRO

PROGETTO DEFINITIVO

VELOCIZZAZIONE DELLA LINEA ROMA - PESCARA
RADDOPPIO FERROVIARIO TRATTA PESCARA PORTA NUOVA-CHIETI
LOTTO 1 - TRATTA PESCARA PORTA NUOVA-PM SAN GIOVANNI TEATINO

INFRASTRUTTURA FERROVIARIA - Profili longitudinali di progetto
Profilo di progetto - Tav. 2/4

SCALA: 1:2000/200

COMMESSA	LOTTO	FASE	ENTE	TIPO DOC.	OPERA/DISCIPLINA	PROGR.	REV.
IA4S	01	D	29	F6	IF0001	002	B

Revis.	Descrizione	Redatto	Data	Verificato	Data	Approvato	Data	Autorizzato Data
A	Elab. Caratterizzanti	P.Luciani	19.12.2018	M. Pianesi	20.12.2018	T.Paoletti	21.12.2018	F.Arduini 31/05/2019
B	Emissione esecutiva	P.Luciani	28/05/2019	M. Pianesi	29/05/2019	T.Paoletti	30/05/2019	

ITALFERR S.p.A. Direzione Tecnica Infrastrutture Centro Dott. Ing. Fabrizio Arduini Ordine degli Ingegneri della Provincia di Roma

File: IA4S01D29F6IF0001002B.dwg | n. Elab.: 6-20