

PESCARA


ROMA

LOTTO 1


LOTTO 1

LOTTO 2

Provincia											
Comune											
Livellente	L = .885	361.618	445.395	212.154	198.263	344.792					
	DISL = 307	1.369	2.459	-1.792	-0.350	1.680					
	p = 300	3.787	5.521	8.447	1.765	4.873					
Prog: Livellente		5134.885	5496.502	5941.897	6154.051	6352.314					

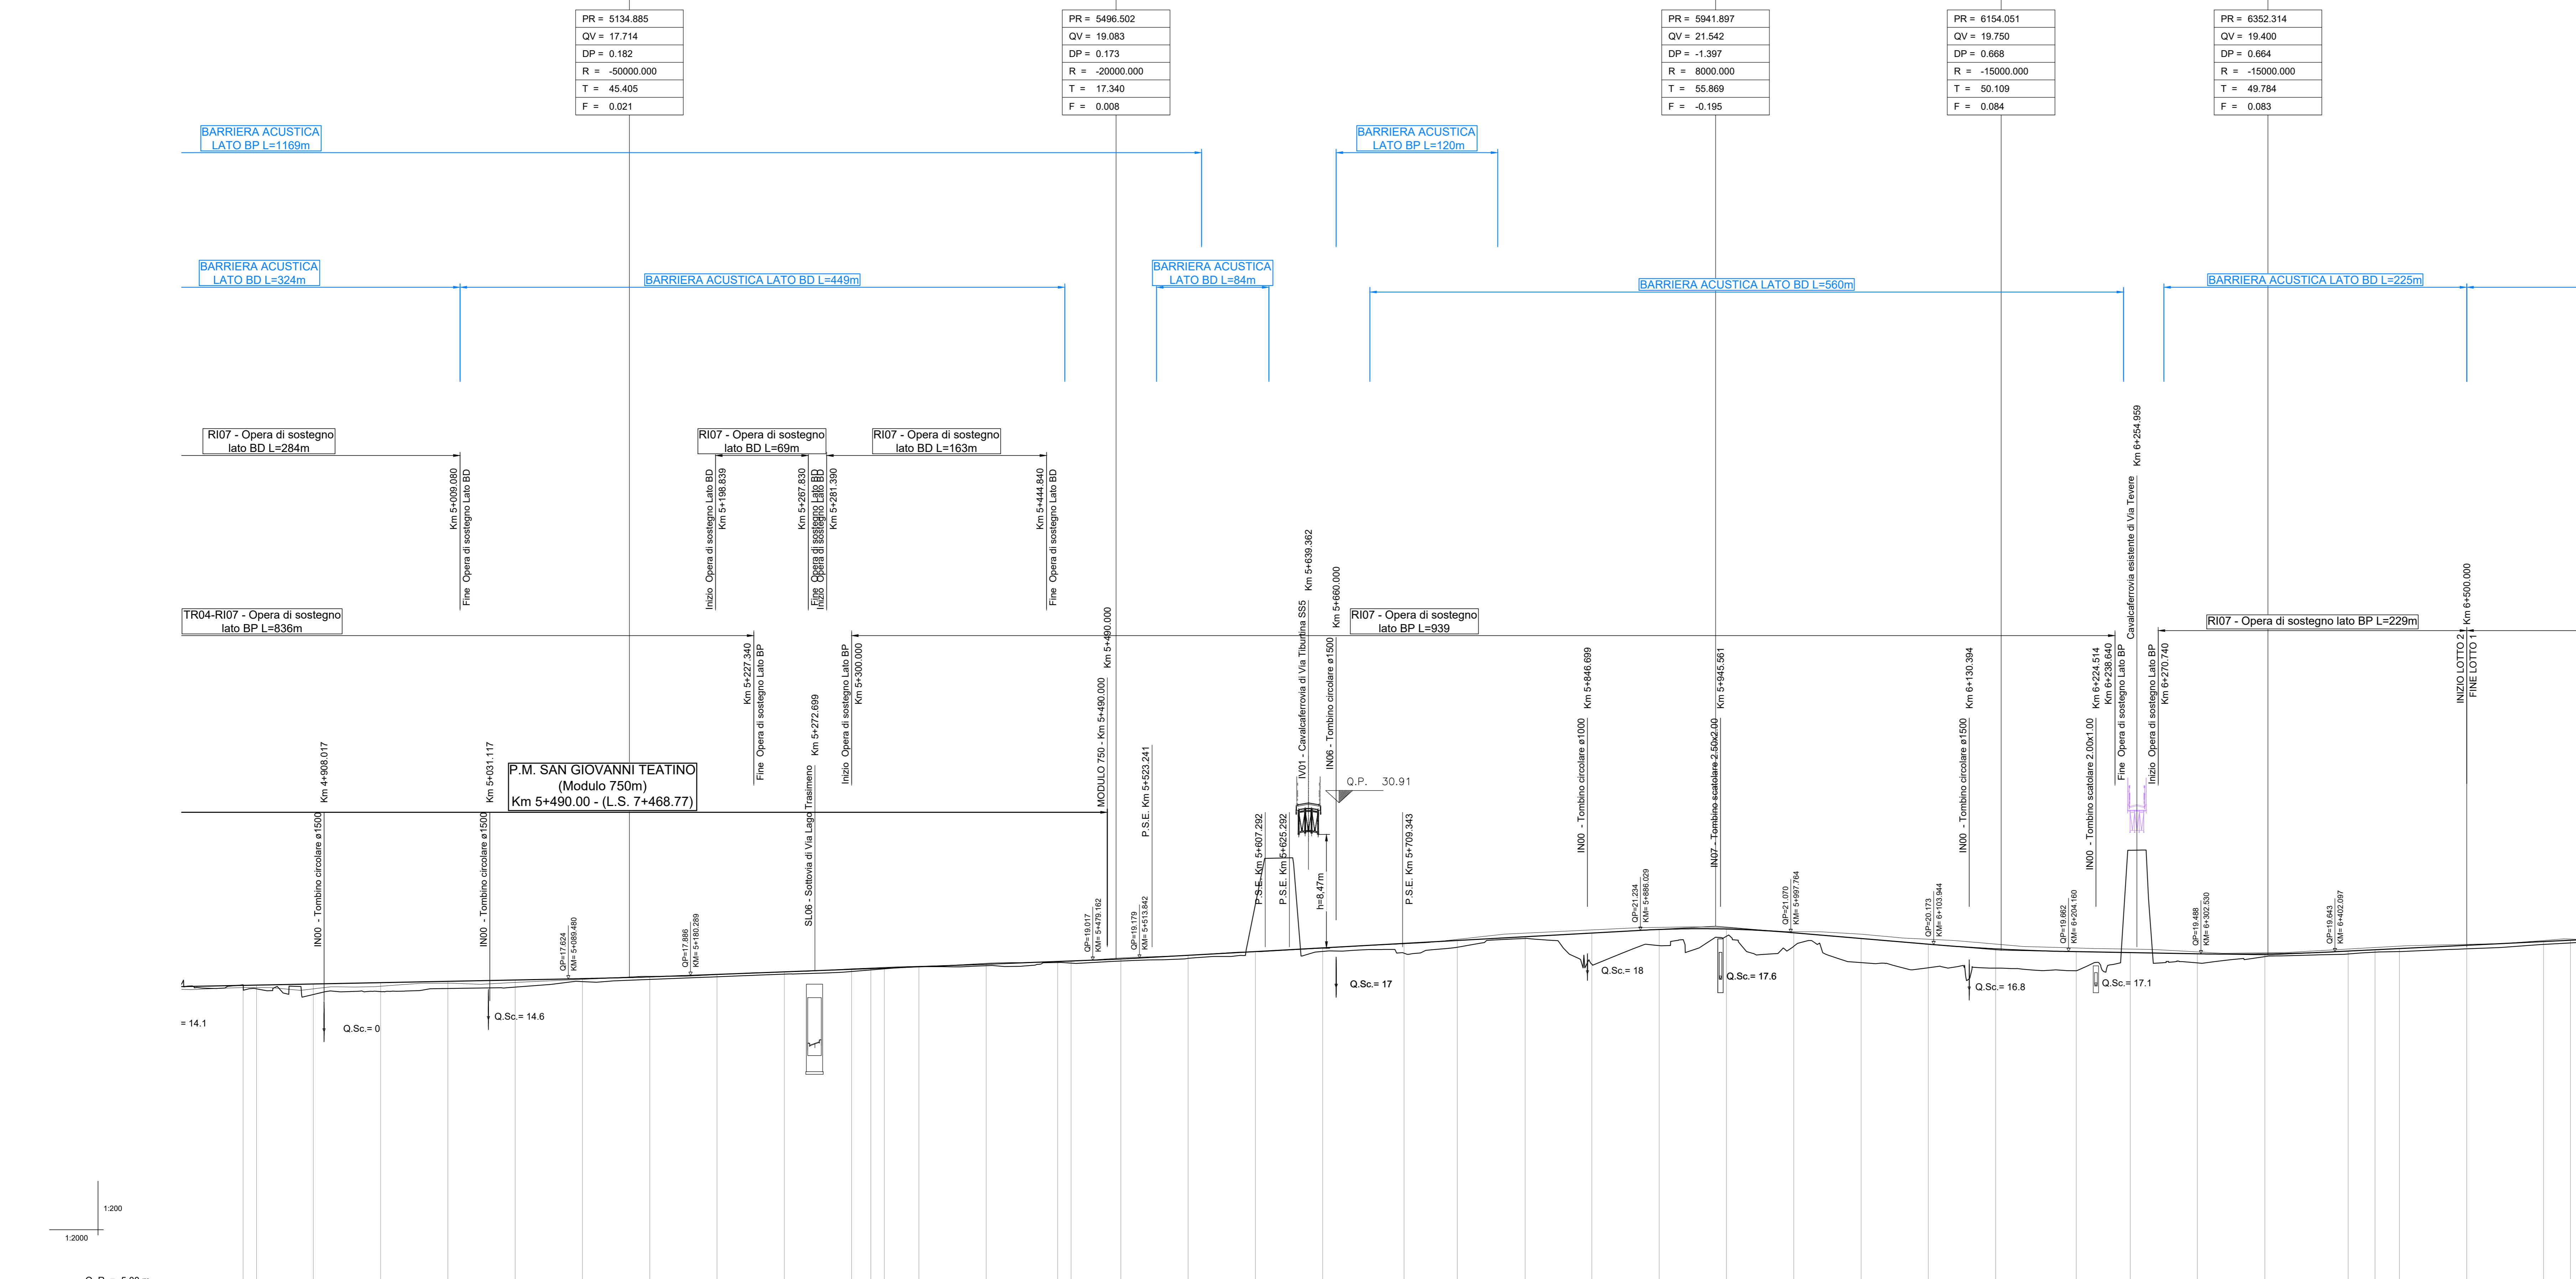

NUMERO SEZIONE	QUOTE PROGETTO	QUOTE TERRENO	ETTOMETRICHE	DIST. PARZIALI	PROGRESSIVE	ANDAMENTO PLANIMETRICO	SOPRAELEVAZIONE	VELOCITA'	SCHEMATICO DEVIATI / RESPINGENTI
27	17.173	16.836	50.00	50.00	4450.00				
128	17.206	16.864	50.00	50.00	4450.00				
129	17.263	16.892	50.00	50.00	4450.00				
130	17.458	16.913	50.00	50.00	4500.00				
131	17.503	17.017	50.00	50.00	5000.00				
132	17.649	17.424	50.00	50.00	5100.00				
133	17.781	17.585	50.00	50.00	5100.00				
134	17.860	17.700	50.00	50.00	5200.00				
135	18.150	17.977	50.00	50.00	5200.00				
136	18.150	18.175	50.00	50.00	5300.00				
137	18.329	18.537	50.00	50.00	5300.00				
138	18.528	18.606	50.00	50.00	5400.00				
139	18.718	18.806	50.00	50.00	5400.00				
140	18.807	18.800	50.00	50.00	5400.00				
141	19.207	19.900	50.00	50.00	5500.00				
142	19.378	19.156	50.00	50.00	5500.00				
143	19.805	19.305	50.00	50.00	5600.00				
144	19.901	19.688	50.00	50.00	5600.00				
145	20.207	19.815	50.00	50.00	5700.00				
146	20.483	19.977	50.00	50.00	5700.00				
147	20.759	20.627	50.00	50.00	5800.00				
148	21.035	20.327	50.00	50.00	5800.00				
149	21.299	20.096	50.00	50.00	5900.00				
150	21.531	20.706	50.00	50.00	5900.00				
151	21.691	20.505	50.00	50.00	6000.00				
152	20.629	18.803	50.00	50.00	6000.00				
153	20.207	18.405	50.00	50.00	6100.00				
154	19.805	18.204	50.00	50.00	6100.00				
155	19.669	18.206	50.00	50.00	6200.00				
156	19.981	18.846	50.00	50.00	6200.00				
157	19.462	18.812	50.00	50.00	6300.00				
158	19.479	19.277	50.00	50.00	6300.00				
159	19.632	19.424	50.00	50.00	6400.00				
160	19.678	19.605	50.00	50.00	6400.00				
161	20.120	19.809	50.00	50.00	6500.00				
162	20.383	20.142	50.00	50.00	6500.00				

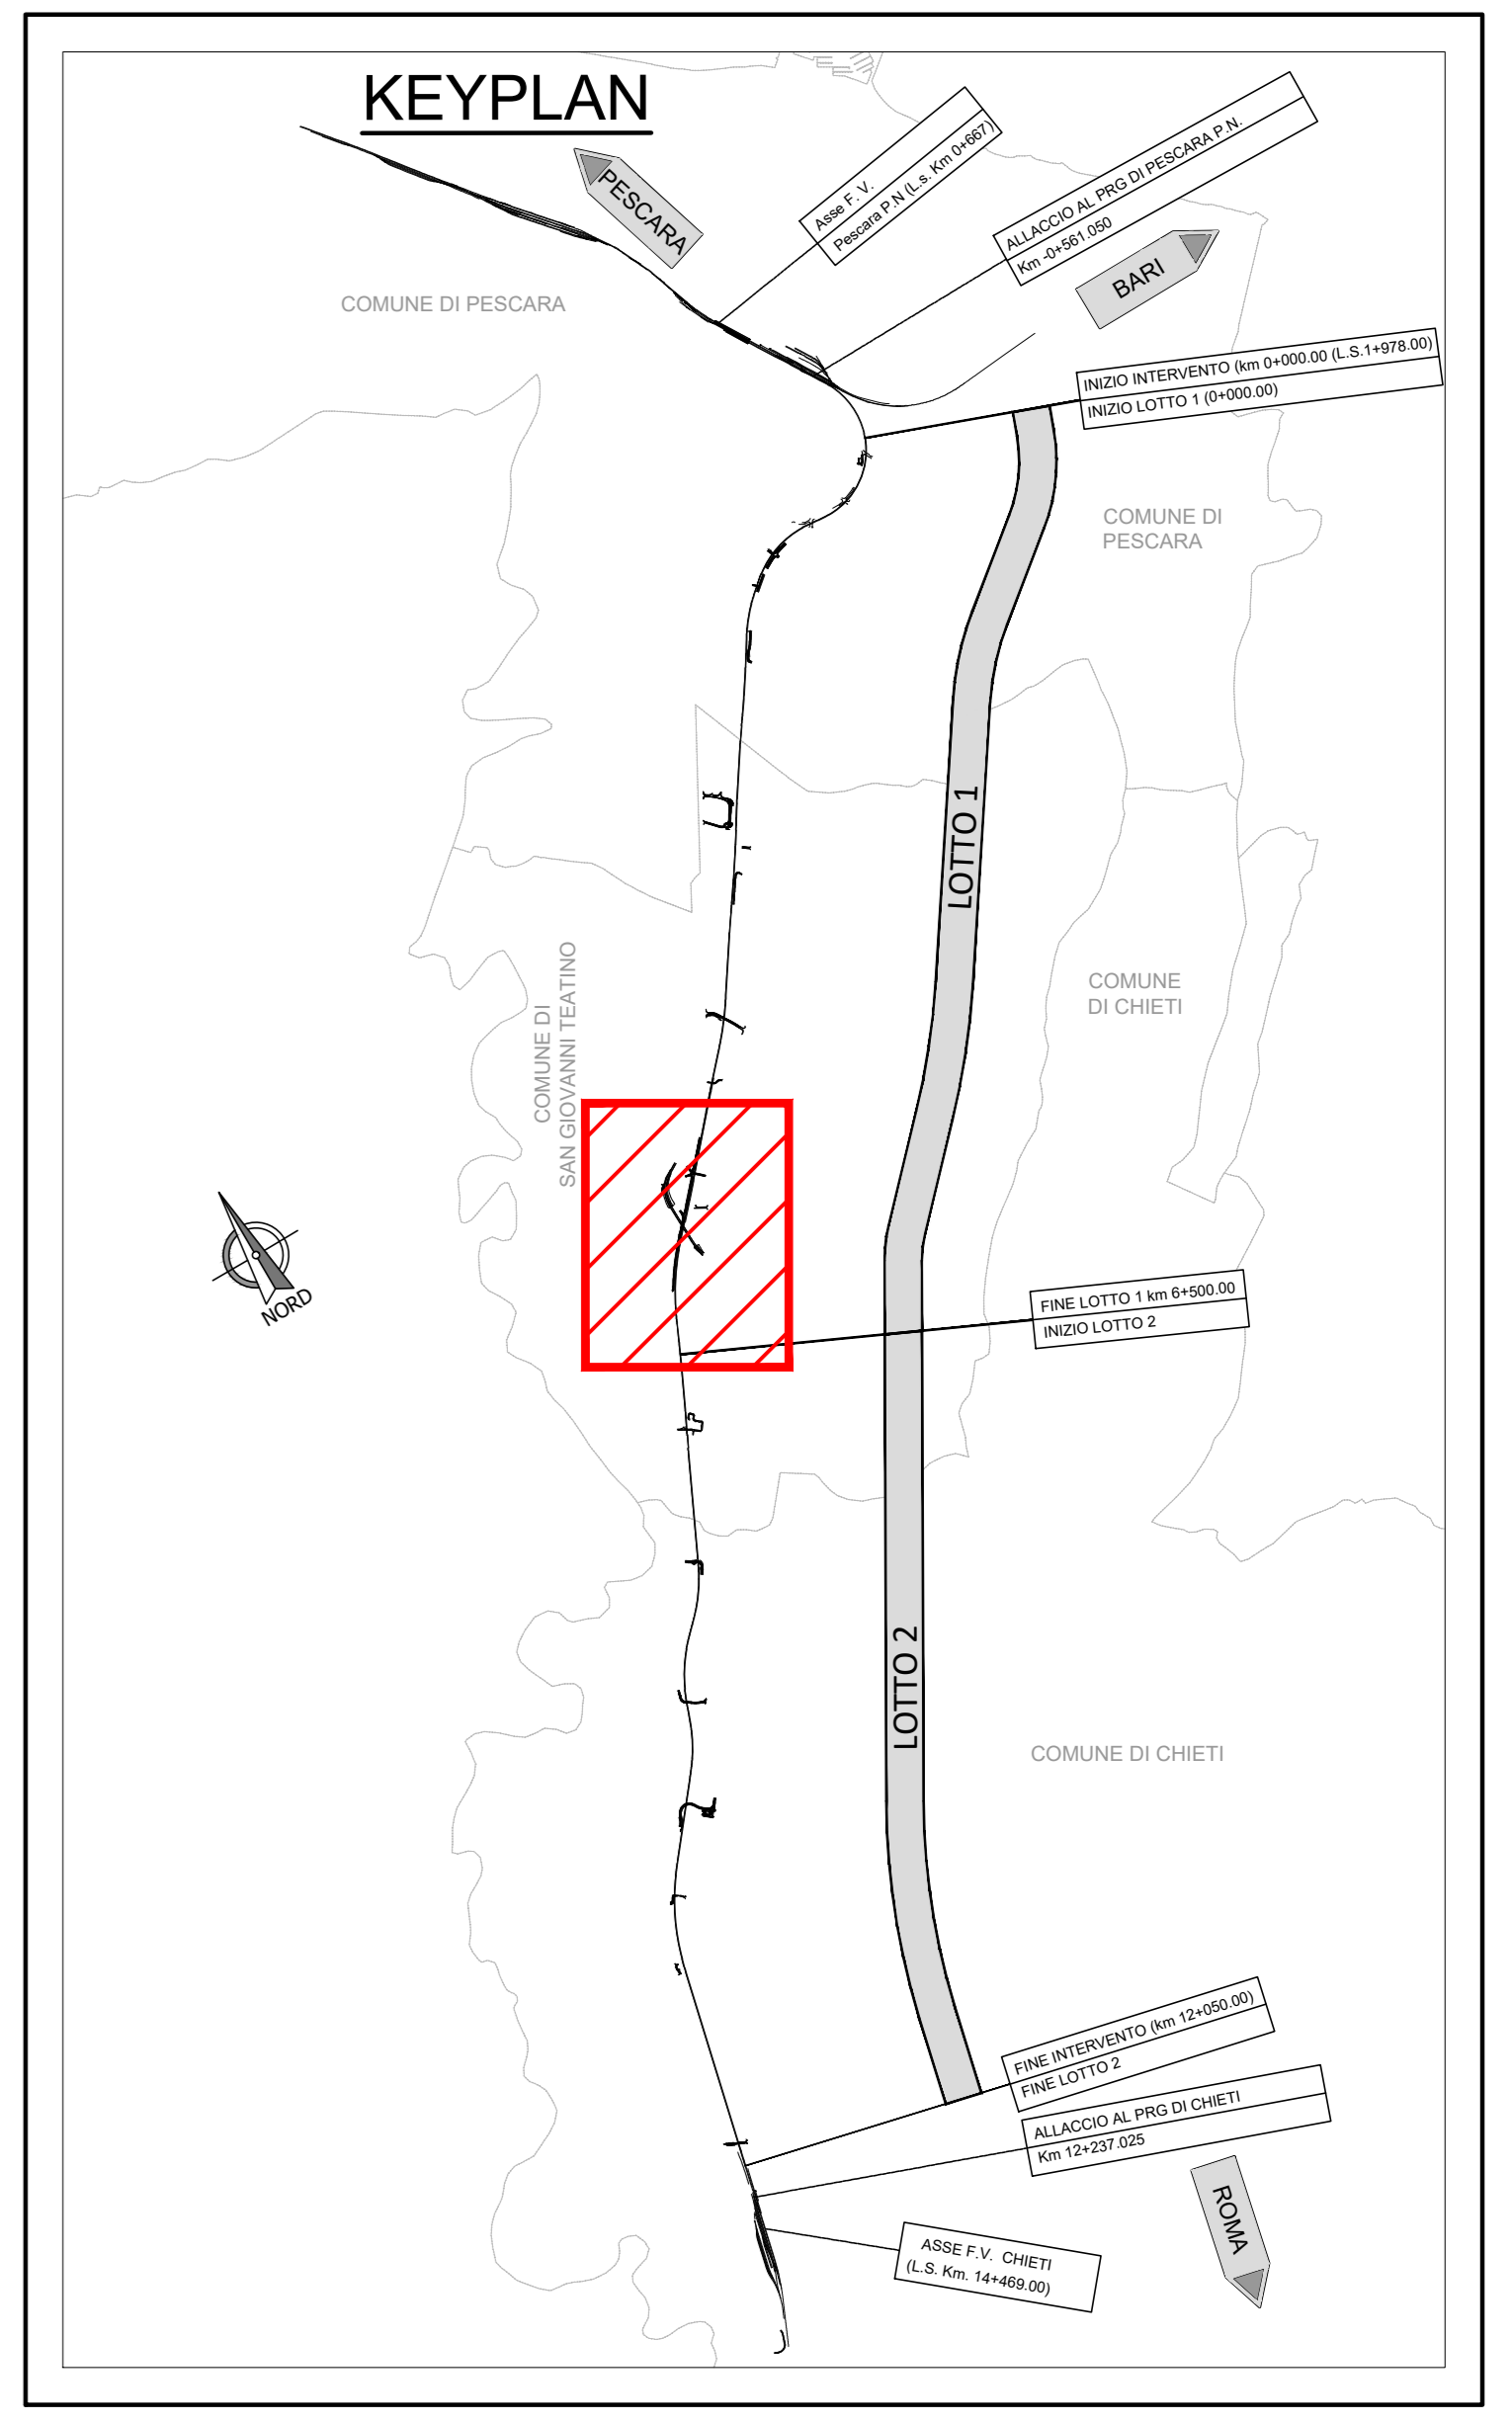

COMMITTENTE: **RFI** GRUPPO FERROVIARIO ITALIANO

PROGETTAZIONE: **ITALFERR** GRUPPO FERROVIARIO ITALIANO

**DIREZIONE TECNICA**  
**UO INFRASTRUTTURE CENTRO**

**PROGETTO DEFINITIVO**

**VELOCIZZAZIONE DELLA LINEA ROMA - PESCARA**  
**RADDOPPIO FERROVIARIO TRATTA PESCARA PORTA NUOVA-CHIETI**  
**LOTTO 1 - TRATTA PESCARA PORTA NUOVA-PM SAN GIOVANNI TEATINO**

**INFRASTRUTTURA FERROVIARIA - Profili longitudinali di progetto**  
Profilo di progetto - Tav. 4/4

SCALA: 1:2000/200

COMMESSA LOTTO FASE ENTE TIPO DOC. OPERA/DISCIPLINA Progr. REV.

IA4S 01 D 29 F6 IF0001 004 B

Revis.	Descrizione	Redatto	Data	Verificato	Data	Approvato	Data	Autorizzato	Data
A	Elab. Caratterizzanti	P. Luciani	19.12.2018	M. Pianesi	20.12.2018	T. Paoletti	21.12.2018		
B	Emissione esecutiva	P. Luciani	28/05/2019	M. Pianesi	29/05/2019	T. Paoletti	30/05/2019		

File: IAS01029F001004B.dwg n. Elab.: 6-22