


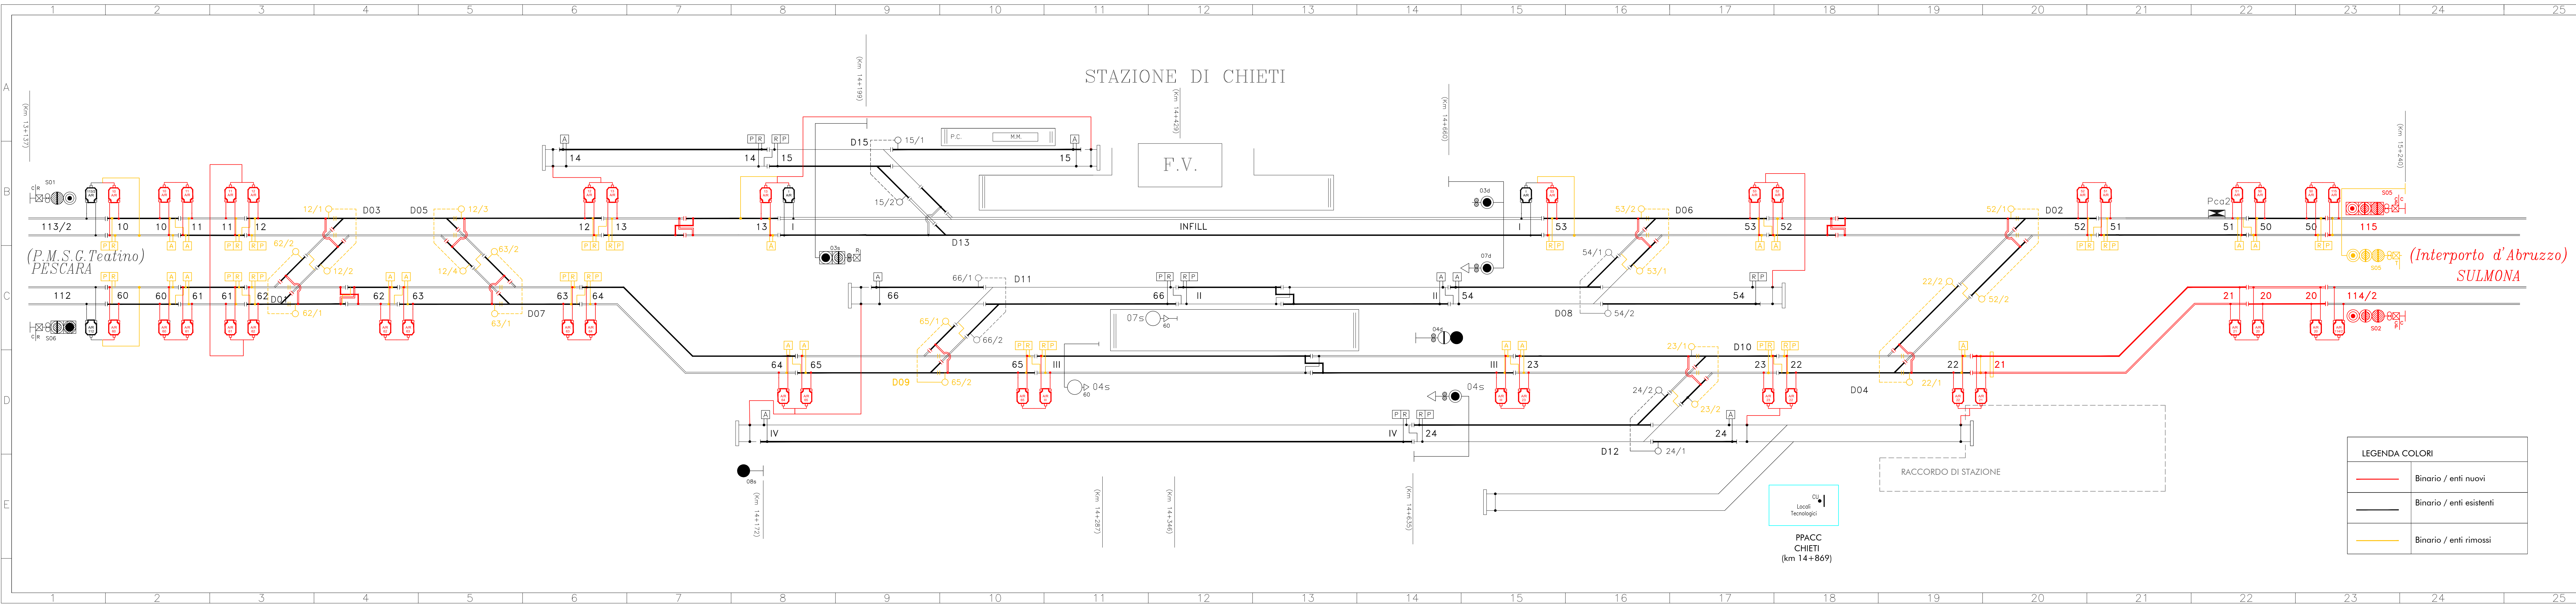

COMMITTENTE:

  
RETE FERROVIARIA ITALIANA  
GRUPPO FERROVIE DELLO STATO ITALIANE

PROGETTAZIONE:

  
GRUPPO FERROVIE DELLO STATO ITALIANE

DIREZIONE TECNICA

UO TECNOLOGIE CENTRO

PROGETTO DEFINITIVO

VELOCIZZAZIONE DELLA LINEA ROMA - PESCARA

RADDOPPIO FERROVIARIO TRATTA CHIETI - INTERPORTO D'ABRUZZO

(LOTTO 3)

PROGETTO TECNOLOGICO

Piano Isolamento PPACC CHIETI - FASE 5 - Lotto 3

SCALA :

-----

| COMMESSA | LOTTO | FASE | ENTE | TIPO DOC. | OPERA/DISCIPLINA | PROGR. | REV. |
|----------|-------|------|------|-----------|------------------|--------|------|
| IA6F     | 33    | D    | 18   | PX        | IS0400           | 063    | A    |

| Revis. | Descrizione         | Redatto | Data    | Verificato | Data    | Approvato | Data    | Aut. approvato | Data    |
|--------|---------------------|---------|---------|------------|---------|-----------|---------|----------------|---------|
| A      | Emissione Esecutiva | NISI    | 06/2019 | DI MATTEO  | 06/2019 | PAOLETTI  | 06/2019 | Ing. G. FARINI | 06/2019 |
|        |                     |         |         |            |         |           |         |                |         |
|        |                     |         |         |            |         |           |         |                |         |
|        |                     |         |         |            |         |           |         |                |         |

File: IA6F33D18PXIS0400063A-PISOL CHIETI FASE 5 - Lotto 3.DWG

n. Ediz.: 21-048